

Prop. tit.: Hibiscus s.r.l.  
Via Dante n° 131 Fucecchio




Prog. tit.: dott. arch. Alessandro Nucci  
piazza G. Rossa n° 2  
50050 Stabbia (FI)

Tecnoduc - Studio Tecnico Associato  
geom. U. Marmonti - geom. A. Pizzuti  
via F. Petrarca n° 8 - Fucecchio (FI)

10

Sub - Comparto 5 Lotto "a" zona di recupero  
Pianta Piano Secondo e Prospetti  
Progetto di Recupero

Scala 1 / 200

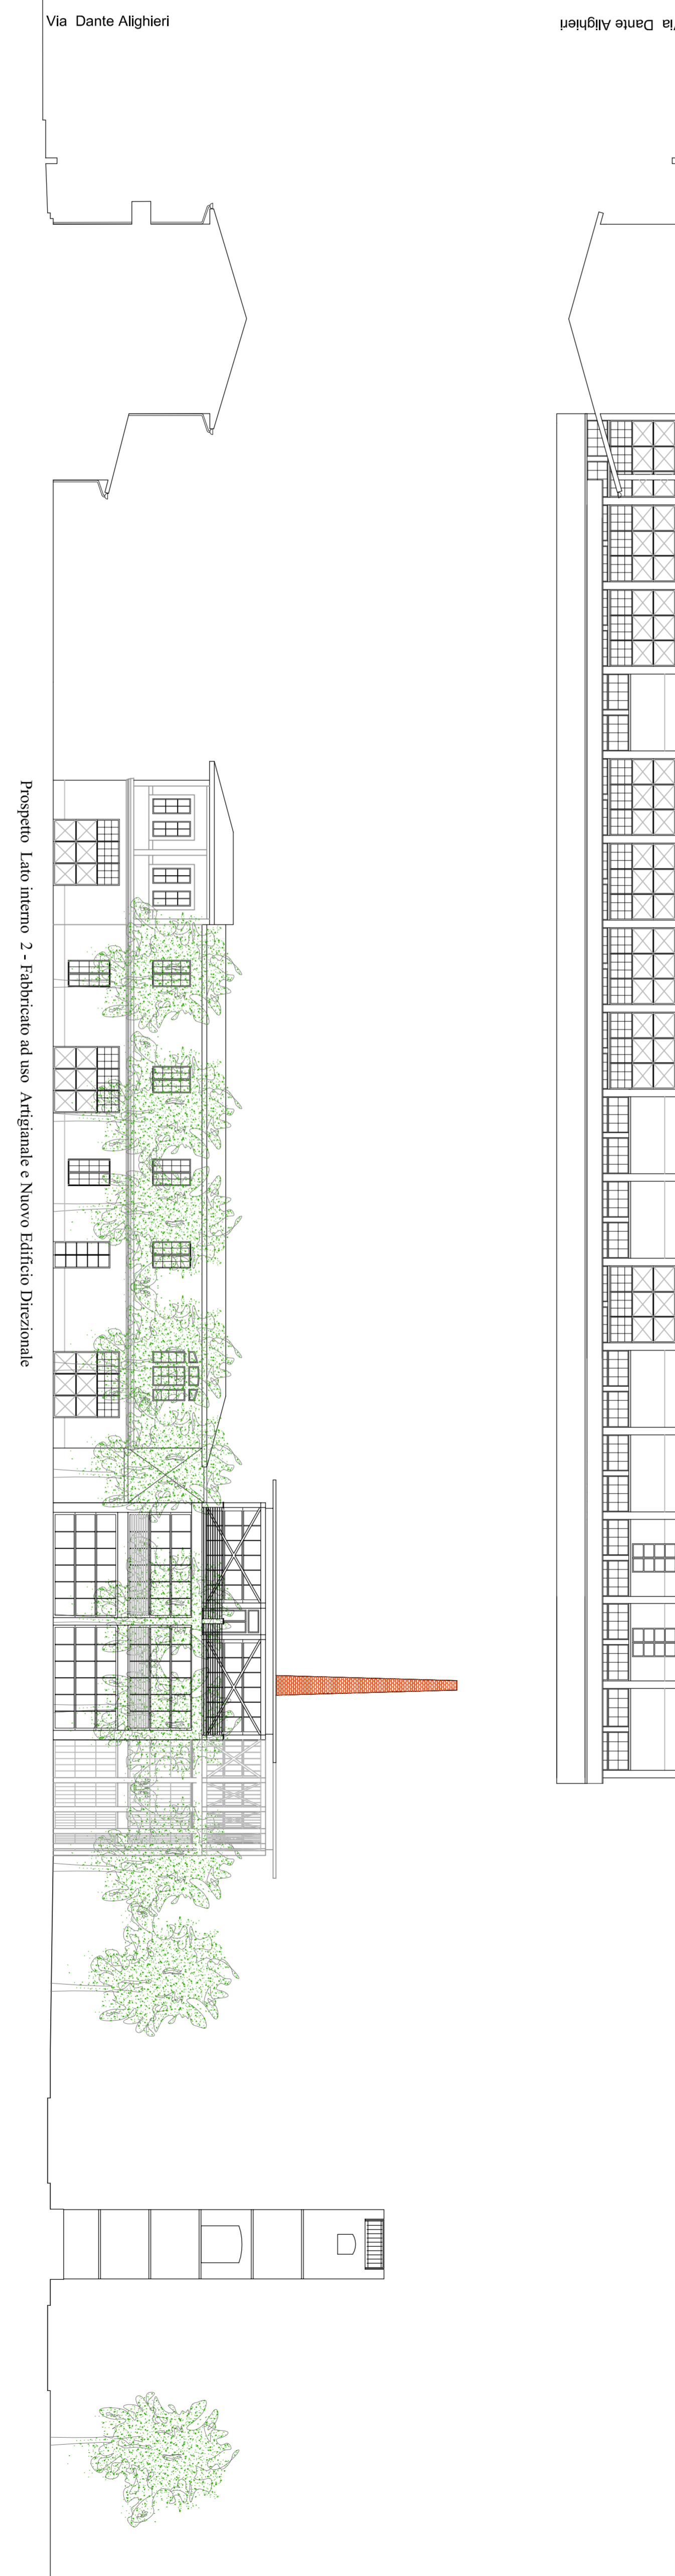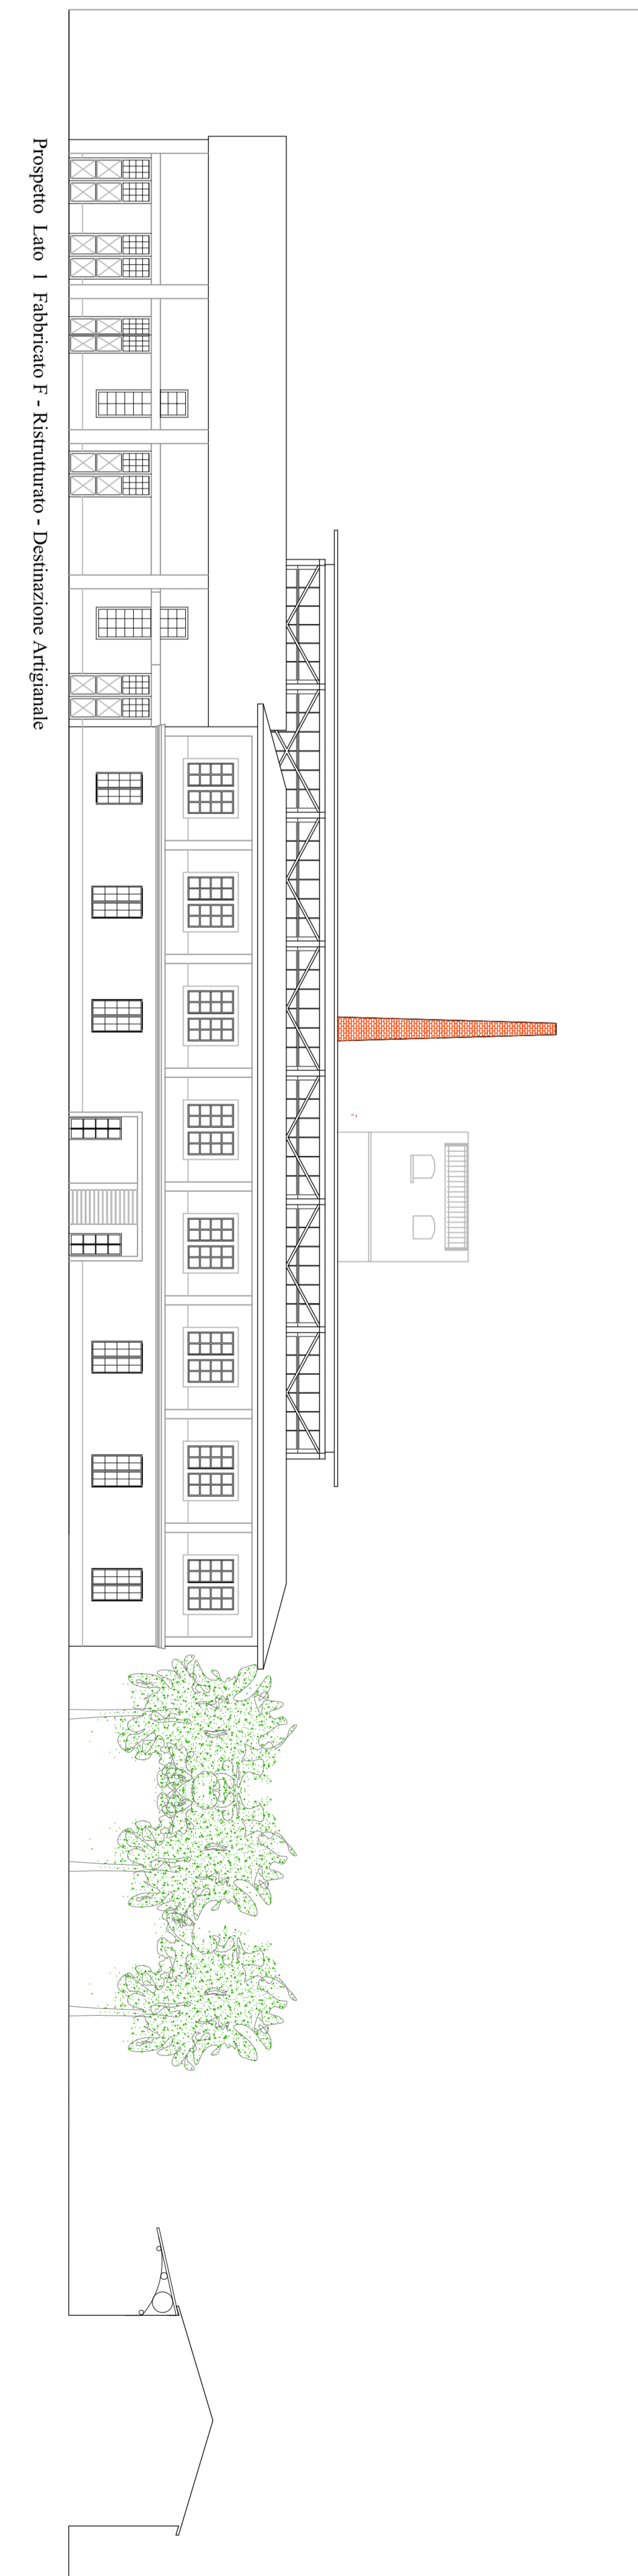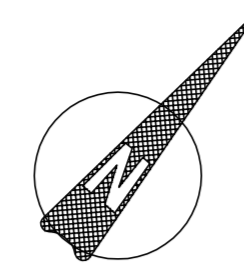

Prospetto interno 3 - Destinazione Attività Socio Culturali - Artigianale e Magazzino

