



Giannoni & Associati <small>Via S. Andrea 17 - 05030 Santa Croce sull'Arno (PI) tel. 05714627 fax 05714688 e-mail: giannoni.associati@libero.it</small>		Andrea Lami geometra <small>Via S. Tommaso 2/21 - 05020 Santa Croce sull'Arno (PI) tel. 05715077 fax 05715077</small>	
<small>DESCRIZIONE: Piano di Recupero - Scheda Progetto P.A.T.1, per realizzazione di complesso immobiliare costituito da edificio commerciale di media struttura di vendita con attività di vicinato ad edificio pluripiano a destinazione residenziale con area a parcheggio ed a verde, in Comune di Fucecchio, Via Dante angolo Via di Saettino.</small>			
<small>Stadio: STATO ATTUALE: Pianta, Prospetti e Sezioni</small>			
<small>Scala: 1:200</small>		<small>Revisione:</small>	
<small>Data: Novembre 2015</small>		<small>DATA: Tav. 3 datata ottobre 2013</small>	
<small>Proprietà: SILLA srl</small>		3/a	
Progettisti: Paolo Giannoni architetto Andrea Lami geometra			

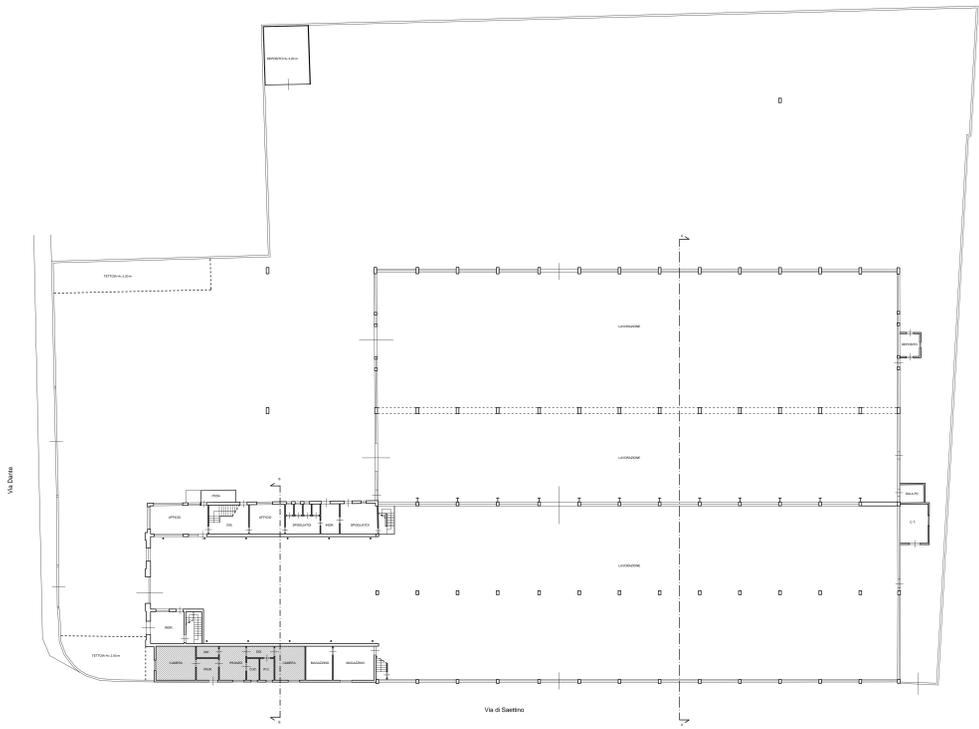

PIANTA PIANO TERRA

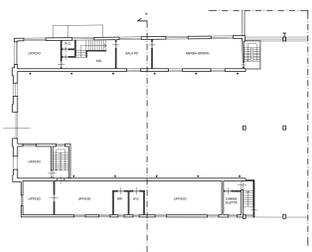


PIANTA PIANO PRIMO


SUPERFICIE COPERTA e VOLUME	
SUPERFICIE COPERTA	3.430,00 mq
VOLUME	31.070,00 mc




PROSPETTO LAT. SX

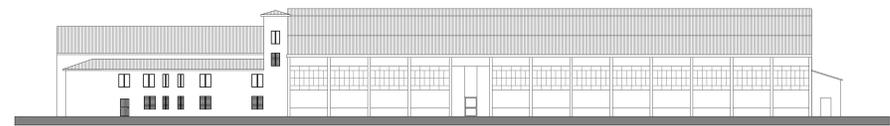


PROSPETTO SU VIA DI SAETTINO

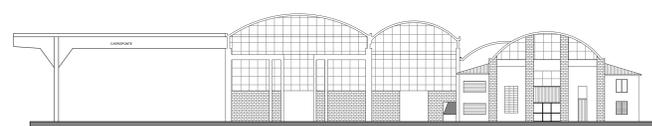


PROSPETTO FRONTALE

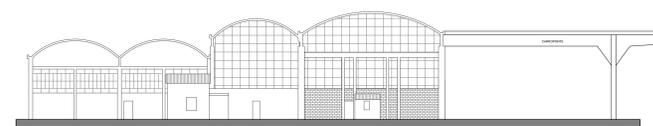

PROSPETTO TERGALE

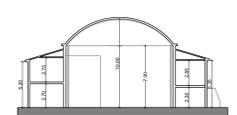

SEZIONE BB

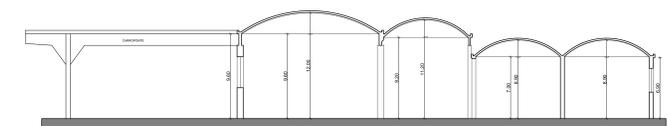

SEZIONE AA