
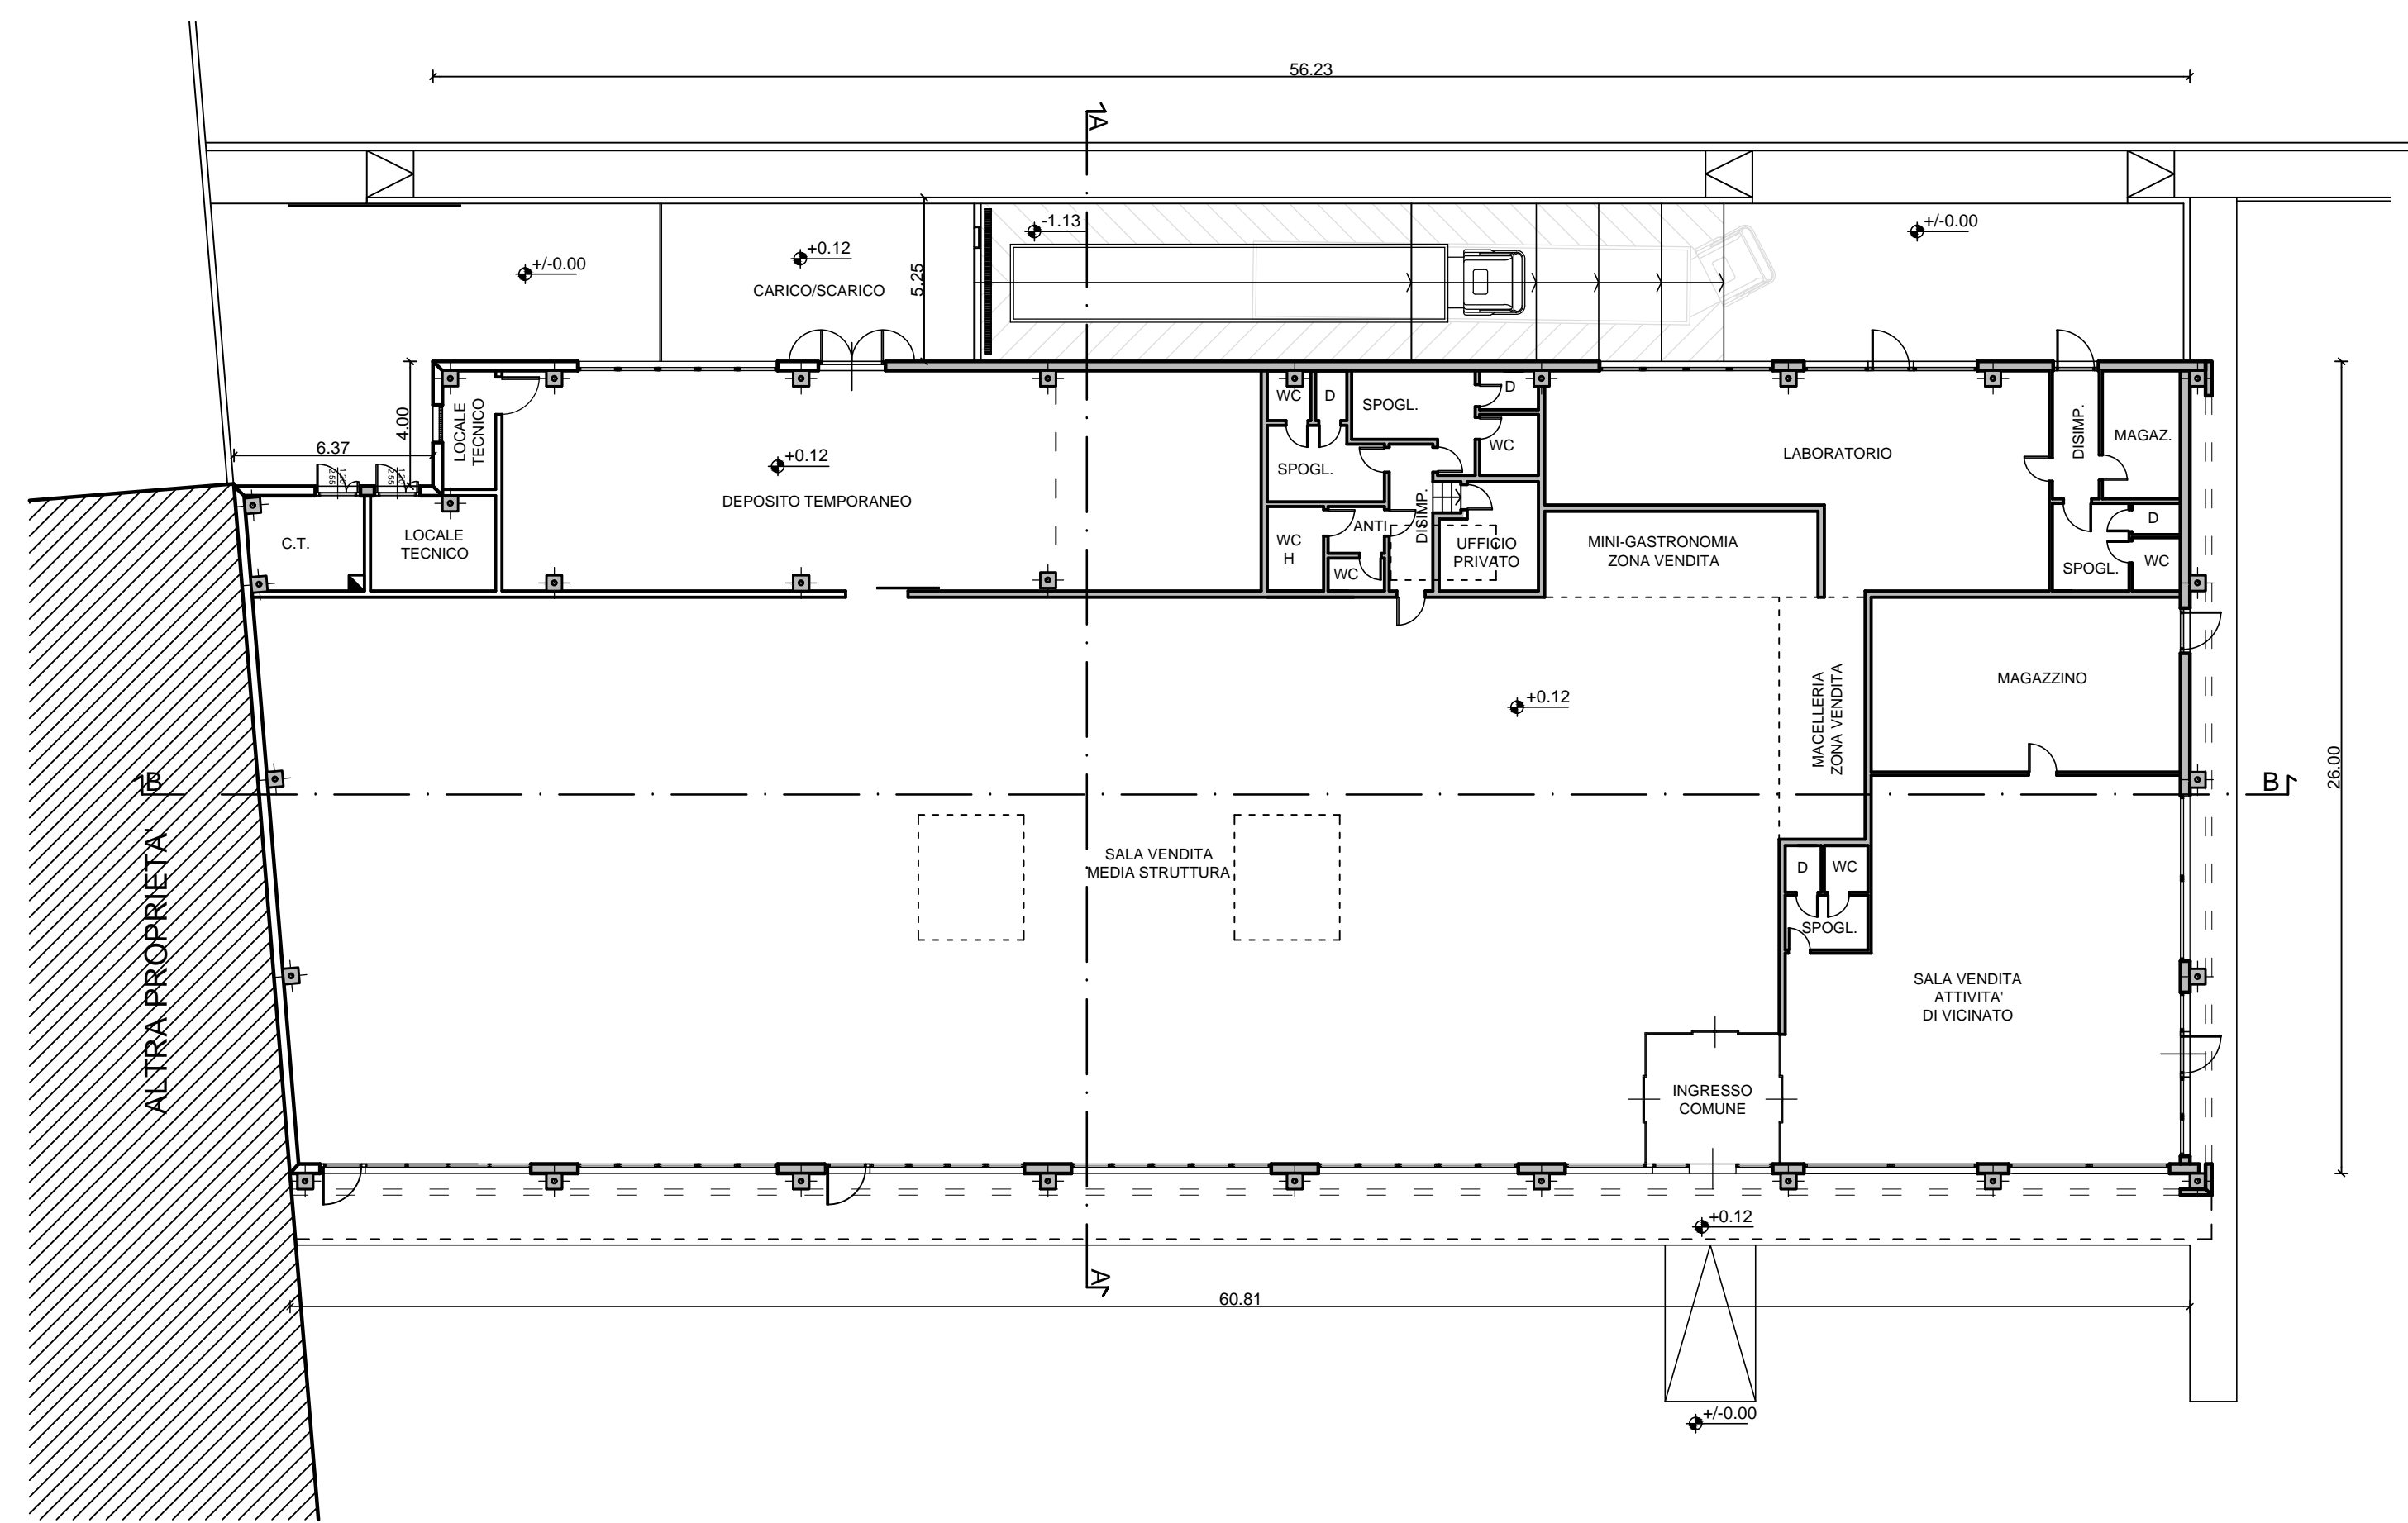
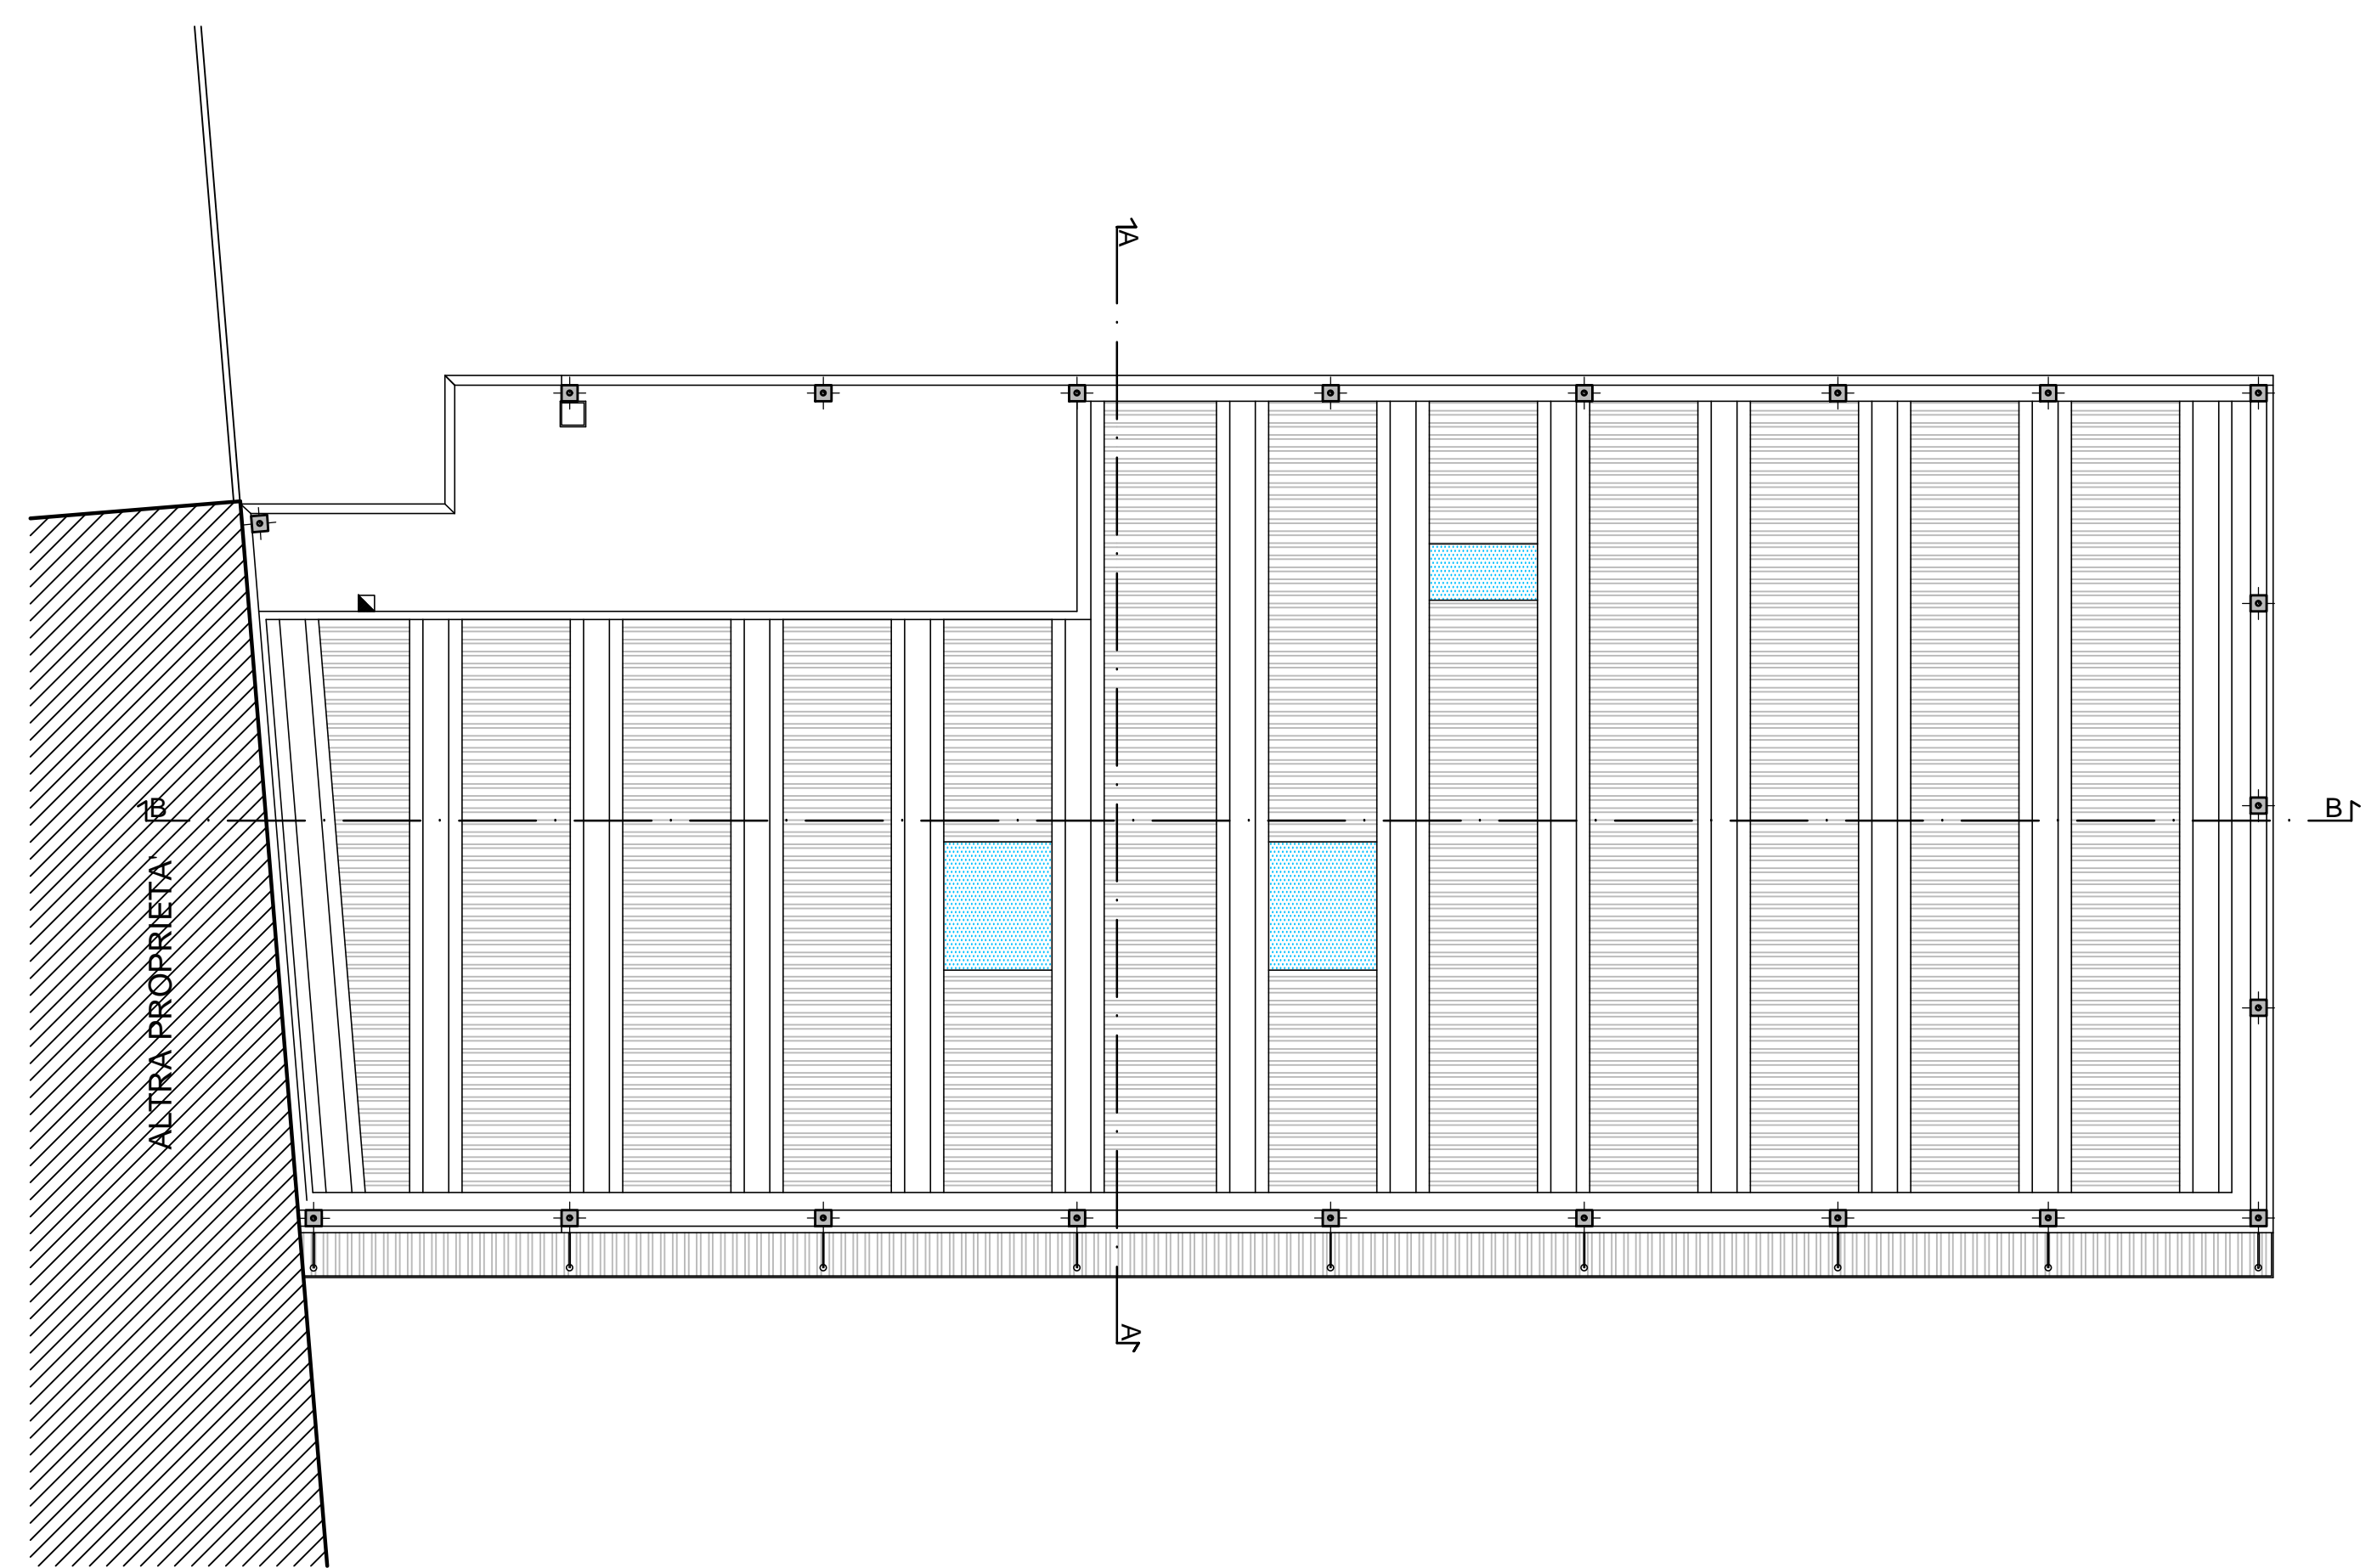


|   |               |  |                            |
|---|---------------|--|----------------------------|
|  <b>Giannoni &amp; Associati</b><br>Via S. Allende n°17 - 56029 Santa Croce sull'Arno (PI)<br>tel 057134587 fax 057134586 e-mail: giannoni.associati@leonet.it   |               | <b>Andrea Lami geometra</b><br>Via S. Tommaso n°20 - 56029 Santa Croce sull'Arno (PI)<br>tel 057134977 fax 057134977 |                            |
| denominazione Piano di Recupero - Scheda Progetto PA15, per realizzazione di complesso immobiliare costituito da edificio commerciale di media struttura di vendita con attività di vicinato ed edificio pluripiano a destinazione residenziale con aree a parcheggio ed a verde, in Comune di Fucecchio, via Dante angolo via di Saettino. |               |  |                            |
| titolo STATO DI PROGETTO: FABBRICATO "A" - Pianta   |               |  |                            |
| scala   | 1:200         | tavola   |                            |
| data  | Novembre 2015 | sost.  | Tav. 4 datata Ottobre 2013 |
| proprietà   |               | SILLA srl  |                            |
| Progettisti: Paolo Giannoni architetto<br>Andrea Lami geometra  |               |  |                            |

4/a



PIANTA PIANO TERRA



PIANTA COPERTURA