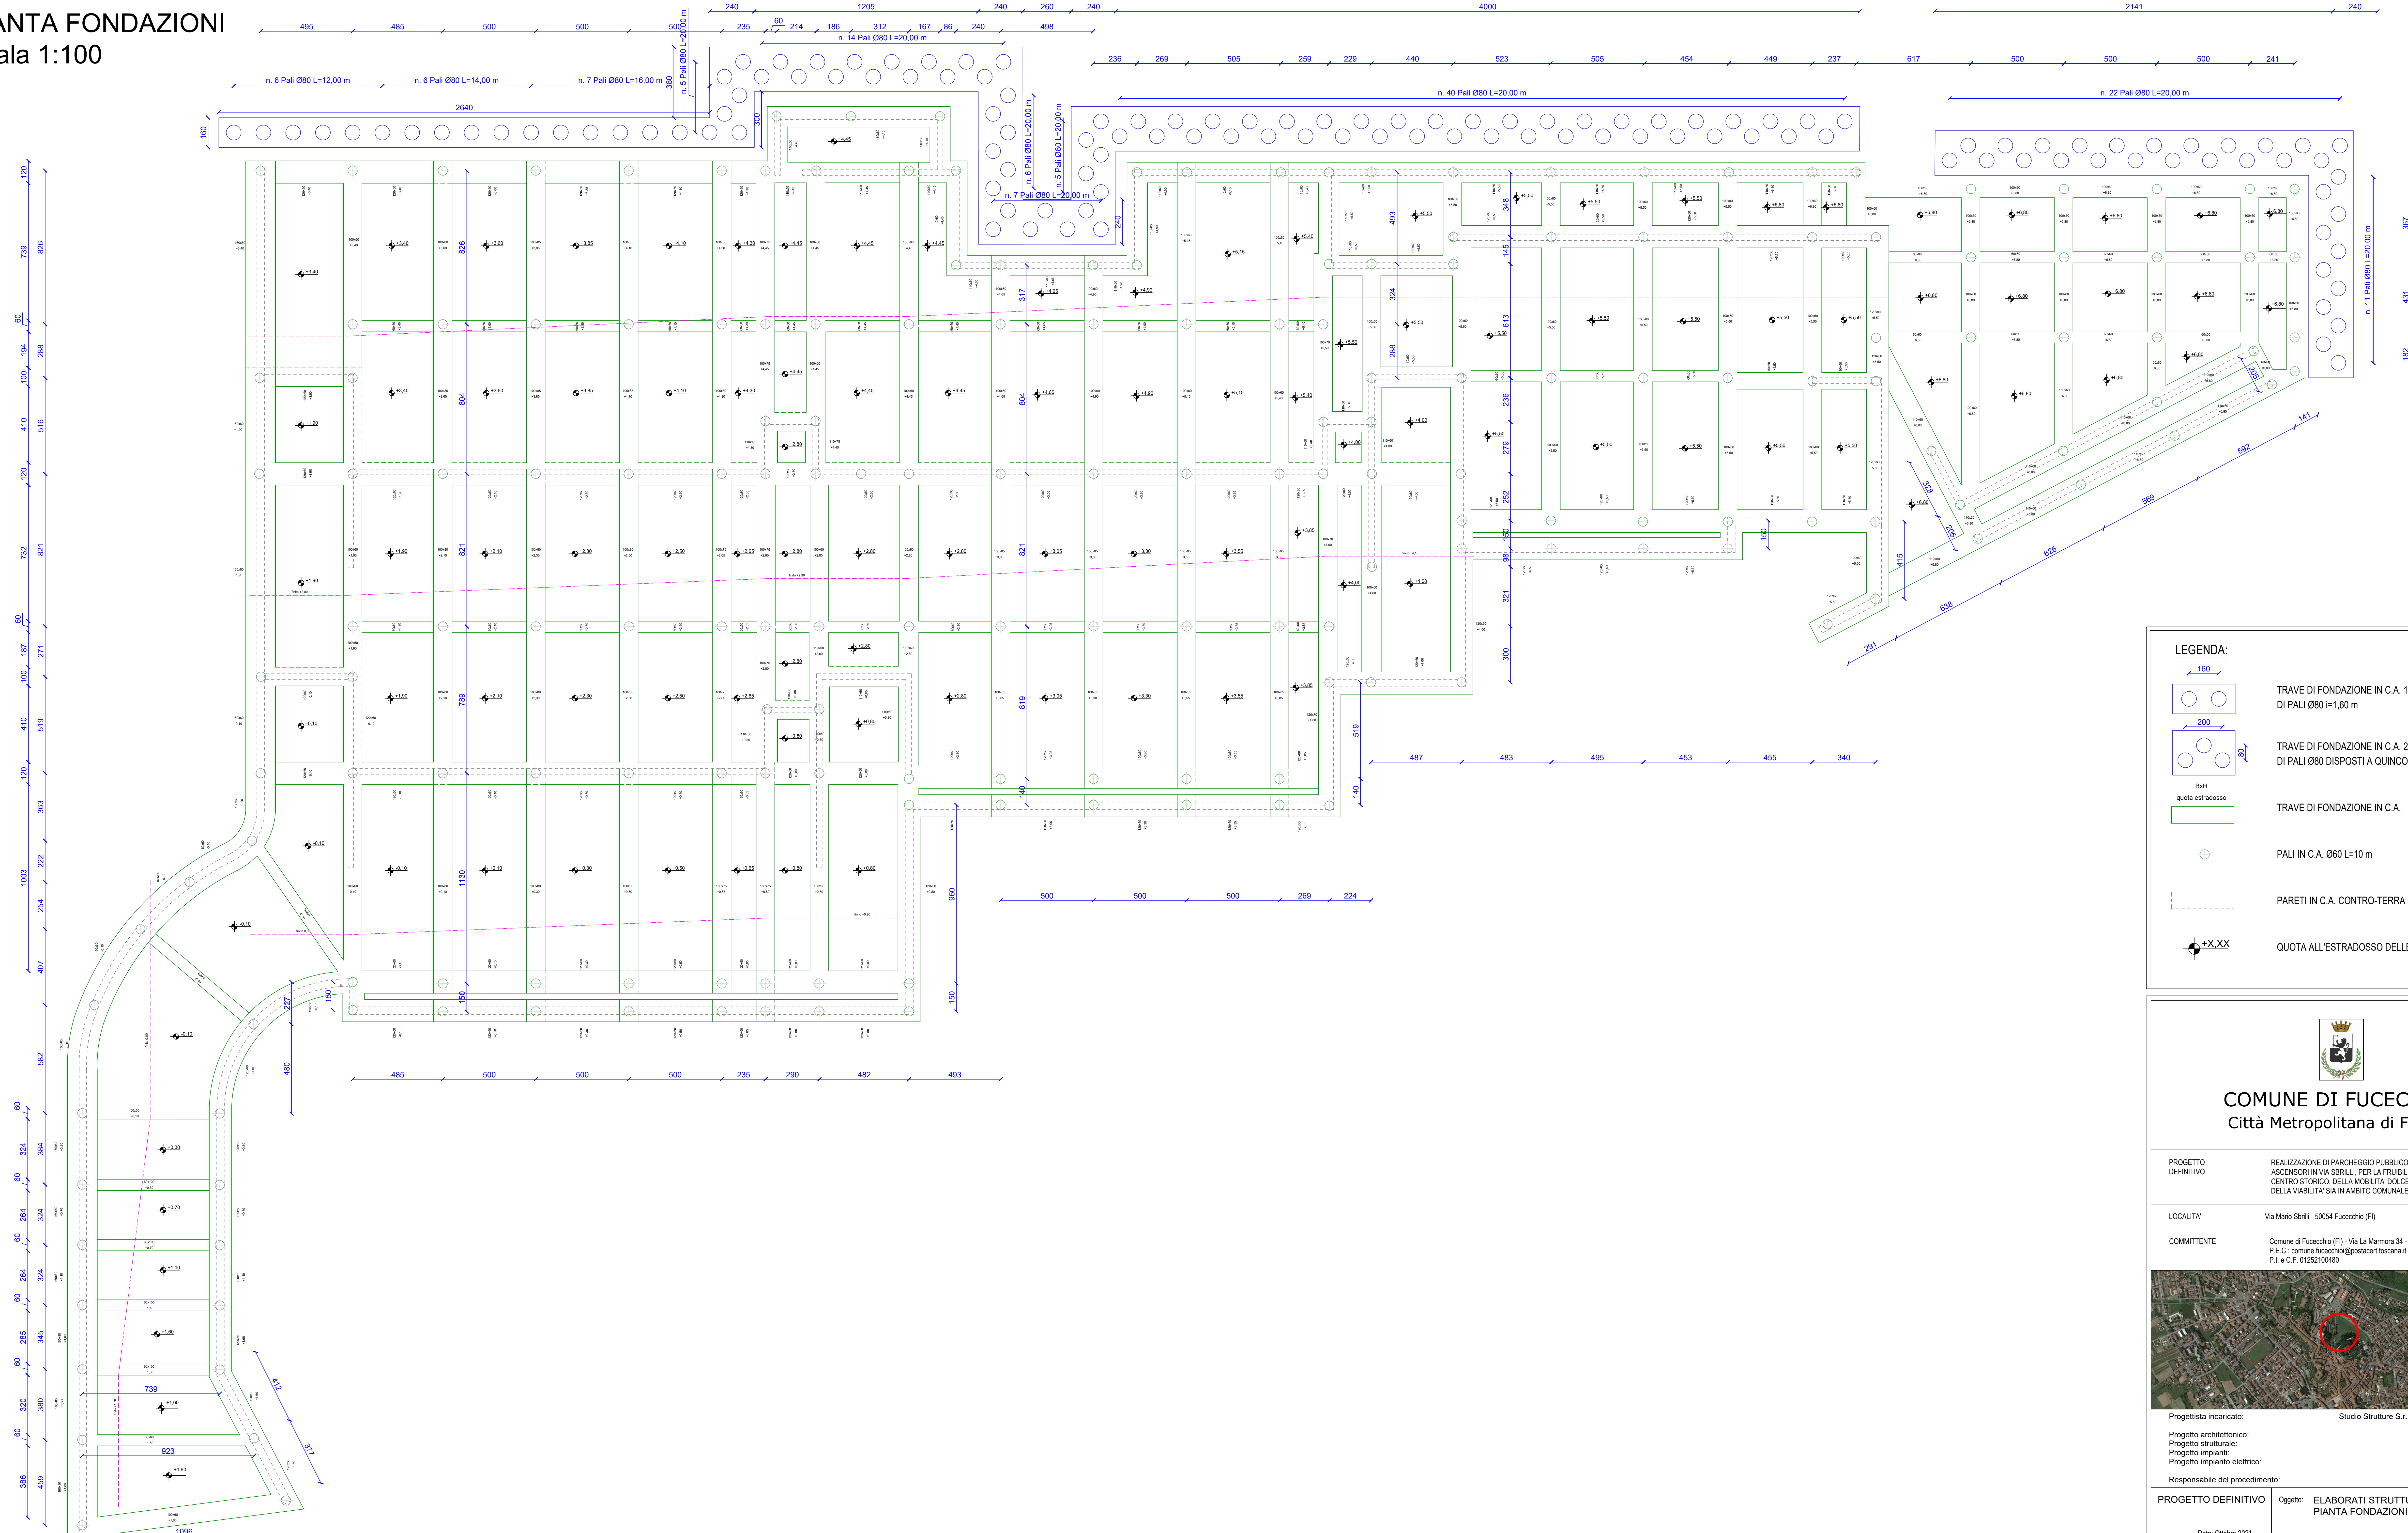
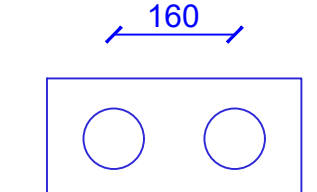
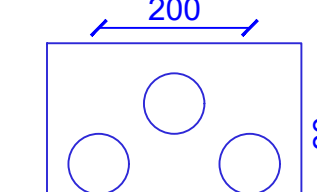
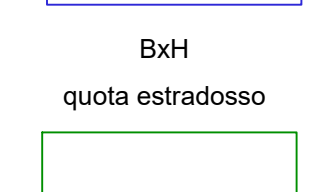

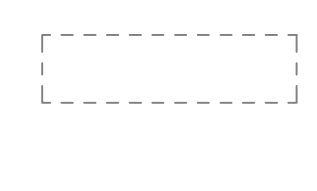
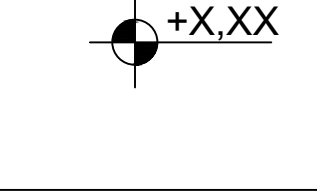



PIANTA FONDAZIONI

Scala 1:100




LEGENDA:

-  TRAVE DI FONDAZIONE IN C.A. 160x60 cm, CON FILA DI PALI Ø80 L=1,60 m
-  TRAVE DI FONDAZIONE IN C.A. 240x60 cm, CON DOPPIA FILA DI PALI Ø80 DISPOSTI A QUINCONCE I=2,00 m
-  BxH
quota estradosso
-  TRAVE DI FONDAZIONE IN C.A.
-  PALI IN C.A. Ø80 L=10 m
-  PARETI IN C.A. CONTRO-TERRA ED INTERNE
-  +X.XX
QUOTA ALL'ESTRADOSSO DELLE STRUTTURE



COMUNE DI FUCECCHIO
Città Metropolitana di Firenze

PROGETTO DEFINITIVO	REALIZZAZIONE DI PARCHEGGIO PUBBLICO SOTTERRANEO ED ASCENSORI IN VIA SBRILLI, PER LA FRUIBILITÀ PEDONALE DEL CENTRO STORICO, DELLA MOBILITÀ DOLOCE E MIGLIORAMENTO DELLA VIABILITÀ SIA IN AMBITO COMUNALE CHE SOVRACOMUNALE	
LOCALITÀ	Via Mario Sbrilli - 50054 Fucecchio (FI)	
COMMITTENTE	Comune di Fucecchio (FI) - Via La Marmorata 34 - 50054 P.E.C.: comune.fucecchio@postacert.toscana.it P.I. e C.F.: 0123210480	
		
Progettista incaricato:	Studio Strutture S.r.l. - Dir. Tecn. Ing. Pietro Mele	
Progetto architettonico:	Arch. Marianna Cogliervina	
Progetto strutturale:	Ing. Pietro Mele	
Progetto impianti:	Ing. Giovanni Gennai	
Progetto impianto elettrico:	P.I. Pietro Brutti	
Responsabile del procedimento:	Arch. Paola Pollina	
PROGETTO DEFINITIVO	Oggetto: ELABORATI STRUTTURALI PIANTE FONDAZIONI	TAV. N. 1S
Data: Ottobre 2021		Scala 1:100