


PIANTA COPERTURA
Scala 1:100

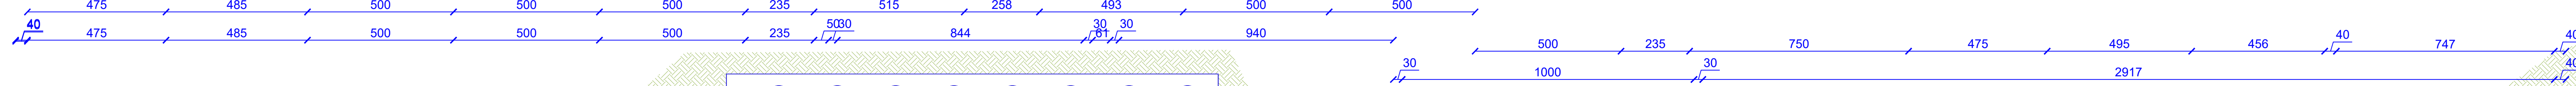

LEGENDA:

	SOLAIO DI COPERTURA TIPO "SPIROLL A4-36"
	BxH TRAVI IN C.A. PRINCIPALI
	BxH TRAVI IN C.A. SECONDARIE
	COLONNA CIRCOLARE IN C.A. Ø50
	PANCHE DI AERAZIONE
	PARETE IN C.A. CONTROTERRA sp. 40 cm, H=VAR.
	PARETI INTERNE IN C.A. sp. 30 cm, H=VAR.
	SOLETTA PIENA IN C.A. sp. 20 cm
	TERRENO DI SPINTA SULLA STRUTTURA

COMUNE DI FUCECCHIO
Città Metropolitana di Firenze

PROGETTO DEFINITIVO	REALIZZAZIONE DI PARCHEGGIO PUBBLICO SOTTERRANEO ED ASCENSORI IN VIA SBRILLI, PER LA FRUIBILITA' PEDONALE DEL CENTRO STORICO, DELLA MOBILITA' DOLCE E MIGLIORAMENTO DELLA VIABILITA' SIA IN AMBITO COMUNALE CHE SOVRACOMUNALE
LOCALITA'	Via Mario Sbrilli - 50054 Fucecchio (FI)
COMMITTENTE	Comune di Fucecchio (FI) - Via La Marmorata 34 - 50054 P.E.C. comune.fucecchio@postacert.toscana.it P.I. e C.F. 0123210480

Progettista incaricato:	Studio Strutture S.r.l. - Dir. Tecn. Ing. Pietro Mele	
Progetto architettonico:	Arch. Marianna Coglievina	
Progetto strutturale:	Ing. Pietro Mele	
Progetto impianti:	Ing. Giovanni Gennai	
Progetto impianto elettrico:	P.I. Pietro Brutti	
Responsabile del procedimento:	Arch. Paola Pollina	

PROGETTO DEFINITIVO	Oggetto: ELABORATI STRUTTURALI PIANTE COPERTURA	TAV. N. 3S
Data: Ottobre 2021		Scala 1:100