



COMUNE DI FUCECCHIO
Città Metropolitana di Firenze

PROGETTO DEFINITIVO
REALIZZAZIONE DI PARCHEGGIO PUBBLICO SOTTERRANEO ED ASCENSORI IN VIA SBRILLI PER LA FRUIBILITA' PEDONALE DEL CENTRO STORICO, DELLA MOBILITA' DOLCE E MIGLIORAMENTO DELLA VIABILITA' SIA IN AMBITO COMUNALE CHE SOVRACOMUNALE






LOCALITA'
Via Mario Sbrilli - 50054 Fucecchio (FI)

COMMITTENTE
Comune di Fucecchio (FI) - Via La Marmora 34 - 50054 P.E.C.: comune.fucecchio@postacert.toscana.it P.I. e C.F. 01252100480



Progettista incaricato: Studio Strutture S.r.l. - Dir. Tecn. Ing. Pietro Mele
Progetto architettonico: Arch. Marianna Coglievina
Progetto strutturale: Ing. Pietro Mele
Progetto impianti: Ing. Giovanni Gennai
Progetto impianto elettrico: P.I. Pietro Brutti
Responsabile del procedimento: Arch. Paola Pollina

PROGETTO DEFINITIVO
Oggetto: **STATO DI FATTO**
Inquadramento dell'area rispetto agli strumenti urbanistici
TAV. N. **A00**
Data: Ottobre 2021
Scala 1:2000
Scala 1:5000

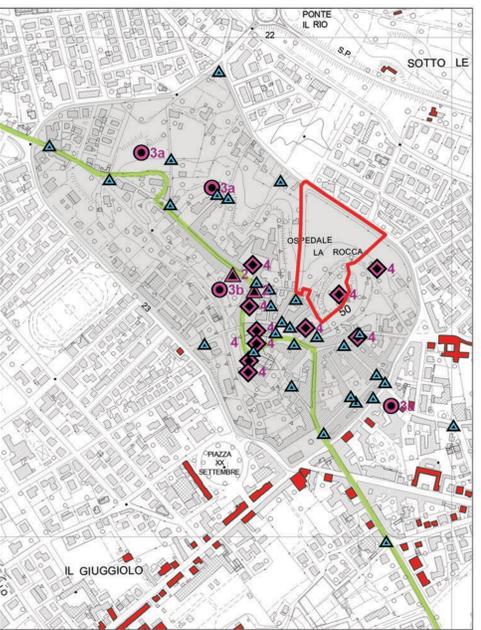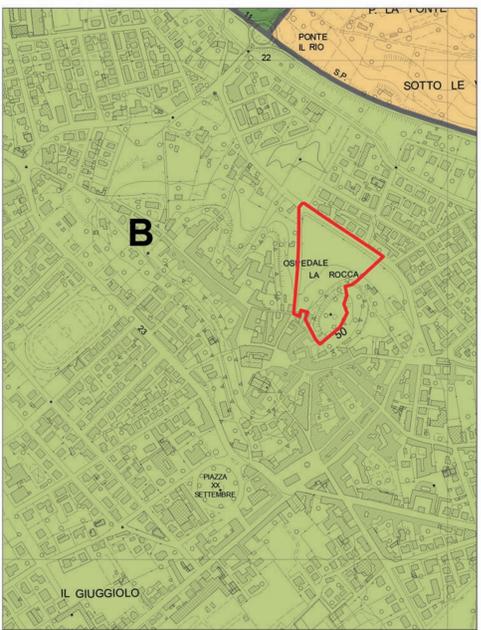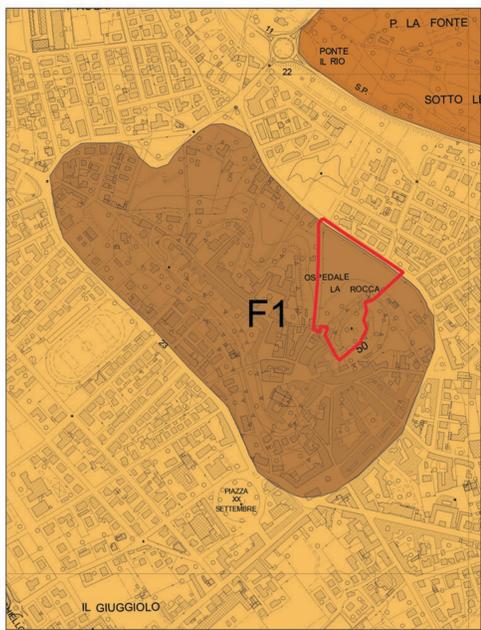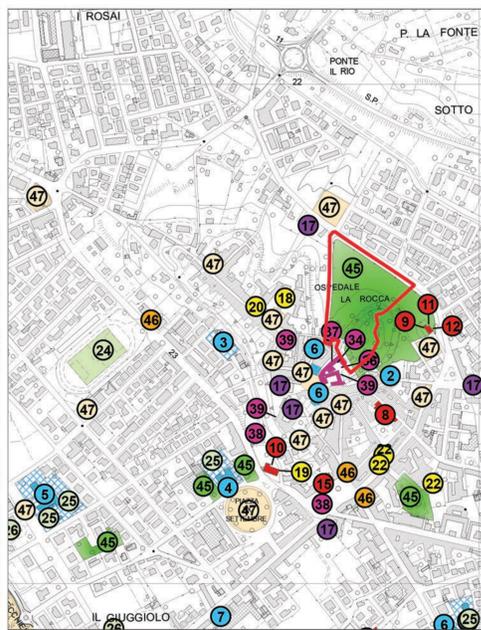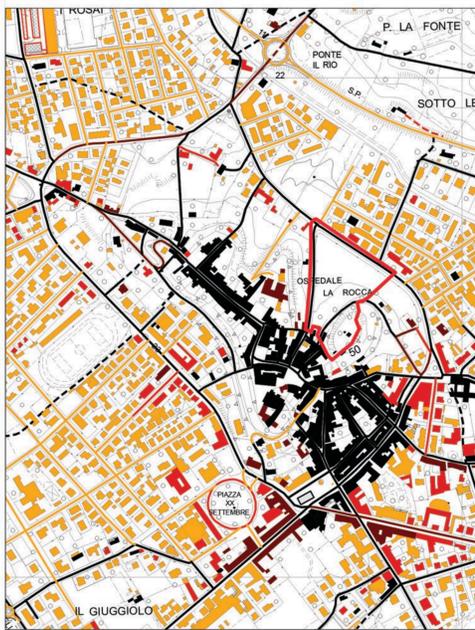

PERIMETRAZIONE DELL'AREA OGGETTO DI INTERVENTO

