



**Giannoni & Associati**  
 Largo Pietro Lotti n° 9/H - 56029 Santa Croce sull'Arno (PI)  
 tel 057134587 fax 057134588 e-mail: giannoni.associati@leonet.it

**Andrea Lami geometra**  
 Via S. Tommaso n°20 - 56029 Santa Croce sull'Arno (PI)  
 tel 057134977 fax 057134977

denominazione **Variante generale** al Piano di Recupero approvato con Delibera Consiglio Comunale n°65 del 19/12/2016.  
 Comune di Fucecchio, via Dante angolo via Saettino - Scheda Progetto PA15.

titolo STATO DI PROGETTO: FABBRICATO A DESTINAZIONE COMMERCIALE - MEDIA STRUTTURA DI VENDITA - Prospetti e sezioni

scala	1:200	tavola	5v	
data	Luglio 2018	sost.		Tav. 5a datata Ottobre 2015
proprietà	SILLA srl			

Progettisti: **Paolo Giannoni architetto**  
**Andrea Lami geometra**



Prospetto ovest




Prospetto sud




Prospetto nord



Prospetto est

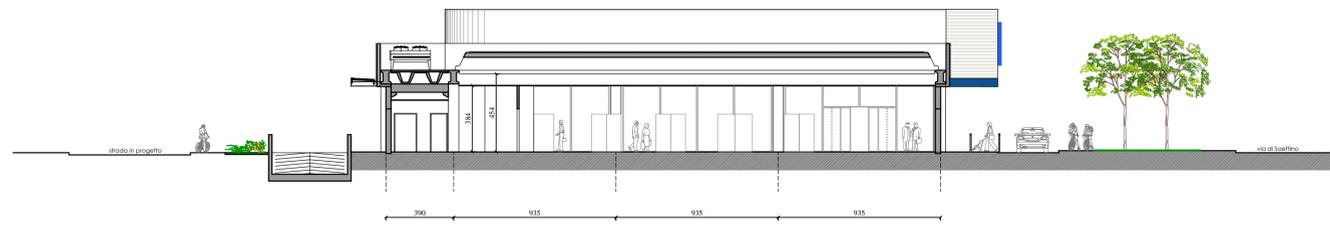

Sezione AA'

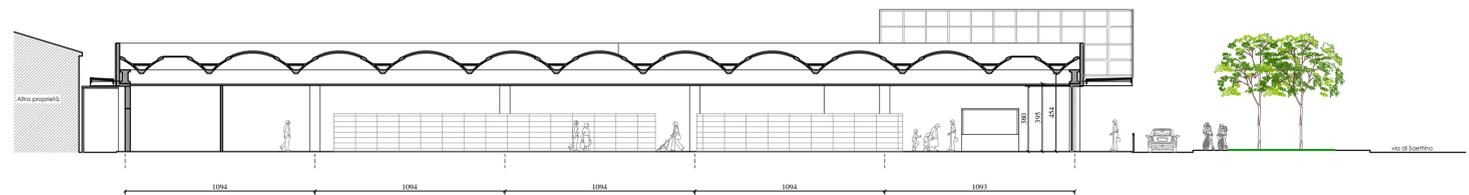

Sezione BB'