


 <b>Giannoni &amp; Associati</b> Largo Pieta' Lotti n° 91H - 56029 Santa Croce sull'Arno (PI) tel 057134587 fax 057134588 e-mail: giannoni.associati@leonet.it		<b>Andrea Lami geometra</b> Via S. Tommaso n°20 - 56029 Santa Croce sull'Arno (PI) tel 057134977 fax 057134977		
denominazione <b>Variante generale</b> al Piano di Recupero approvato con Delibera Consiglio Comunale n°65 del 19/12/2016. Comune di Fucecchio, via Dante angolo via Saettino - Scheda Progetto PA15.				
titolo <b>STATO DI PROGETTO: Aree esterne con sistemazione a verde pubblico, parcheggi e viabilità.</b>				
scala	1:200	tavola	<b>6v</b>	
data	Luglio 2018	sost.		Tav. 7/b datata Ottobre 2015
proprietà	SILLA srl			
Progettisti: <b>Paolo Giannoni architetto</b>  <b>Andrea Lami geometra</b>				

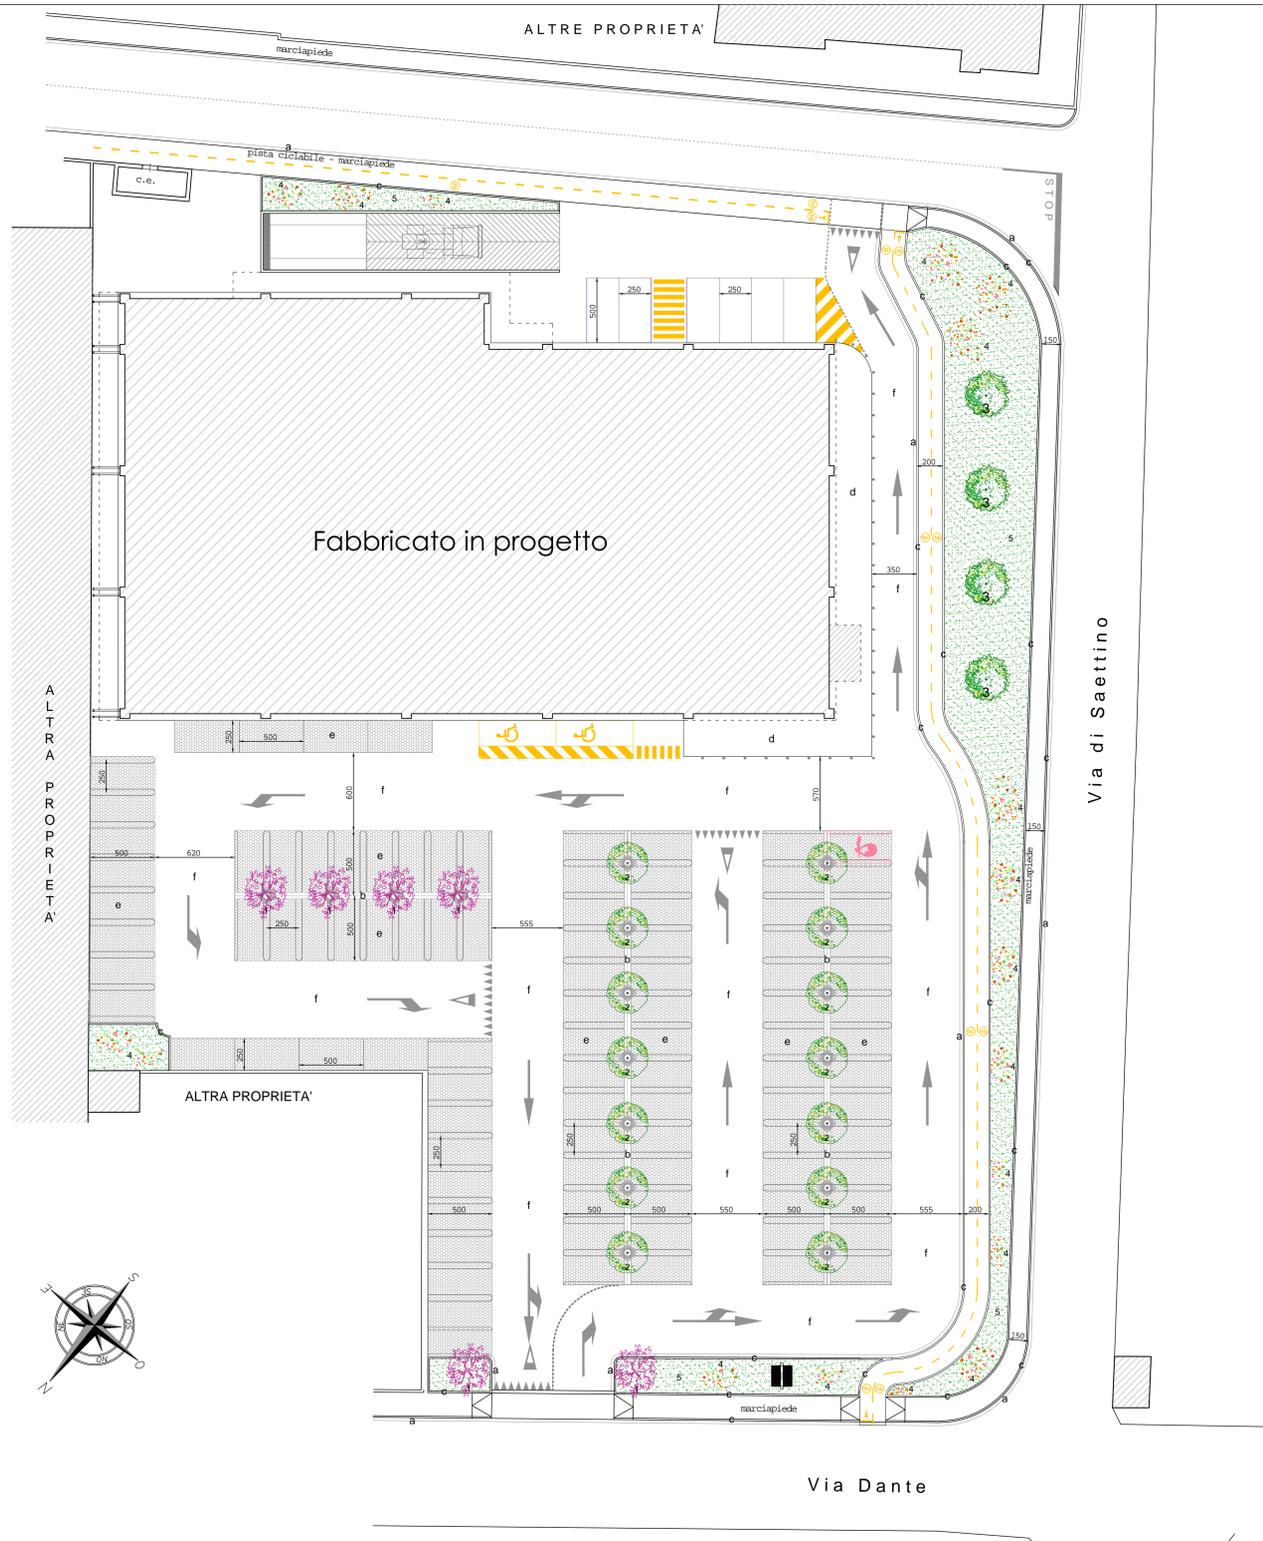

**LEGENDA:**

-  1: Prunus cerasifera "Pissardii"
-  2: Celtis australis
-  3: Fraxinus Ornus
-  4: Fioritura
-  5: Prato
-  a) Zanella in cls ad un petto
-  b) Zanella in cls a doppio petto
-  c) Cordonato in cls
-  d) Percorso pedonale pavimentato
-  e) Pavimentazione in masselli autobloccanti
-  f) Pavimentazione in asfalto drenante

**ESSENZE ARBOREE:**

