



Comune di Fucecchio
Città Metropolitana di Firenze

II VARIANTE AL RU

Sindaco
Alessio Spinelli
Assessore all'Urbanistica
Alessio Sabatini
Responsabile del Procedimento
Arch. Marco Occhipinti
Garante dell'informazione e della partecipazione
Geom. Teodoro Epifanio


Gruppo di progettazione
(Coordinatore progetto) Arch. Marco Occhipinti
Arch. Andrea Colli Franzone
Arch. Donatella Varallo
Indagini geologico-tecniche
Studio associato Geoprogetti - Consulenze geologiche
Geol. Francesca Franchi
Geol. Emilio Pistilli

Valutazione Ambientale Strategica
Società D.R.E.A.M. Italia Soc. Coop.
Geol. Leonardo Moretti

Approfondimenti idrogeologico-idraulici
WS/INGEGNERIA SRL
Ing. Gesualdo Bavecchi

Regolamento Urbanistico
PROGETTO


B.3.1
Tavola 12

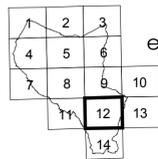

Disciplina degli insediamenti
esistenti e delle trasformazioni -
Quadro generale
scala 1:5.000



ADOZIONE con Del.C.C. n.25 del 09/04/2019

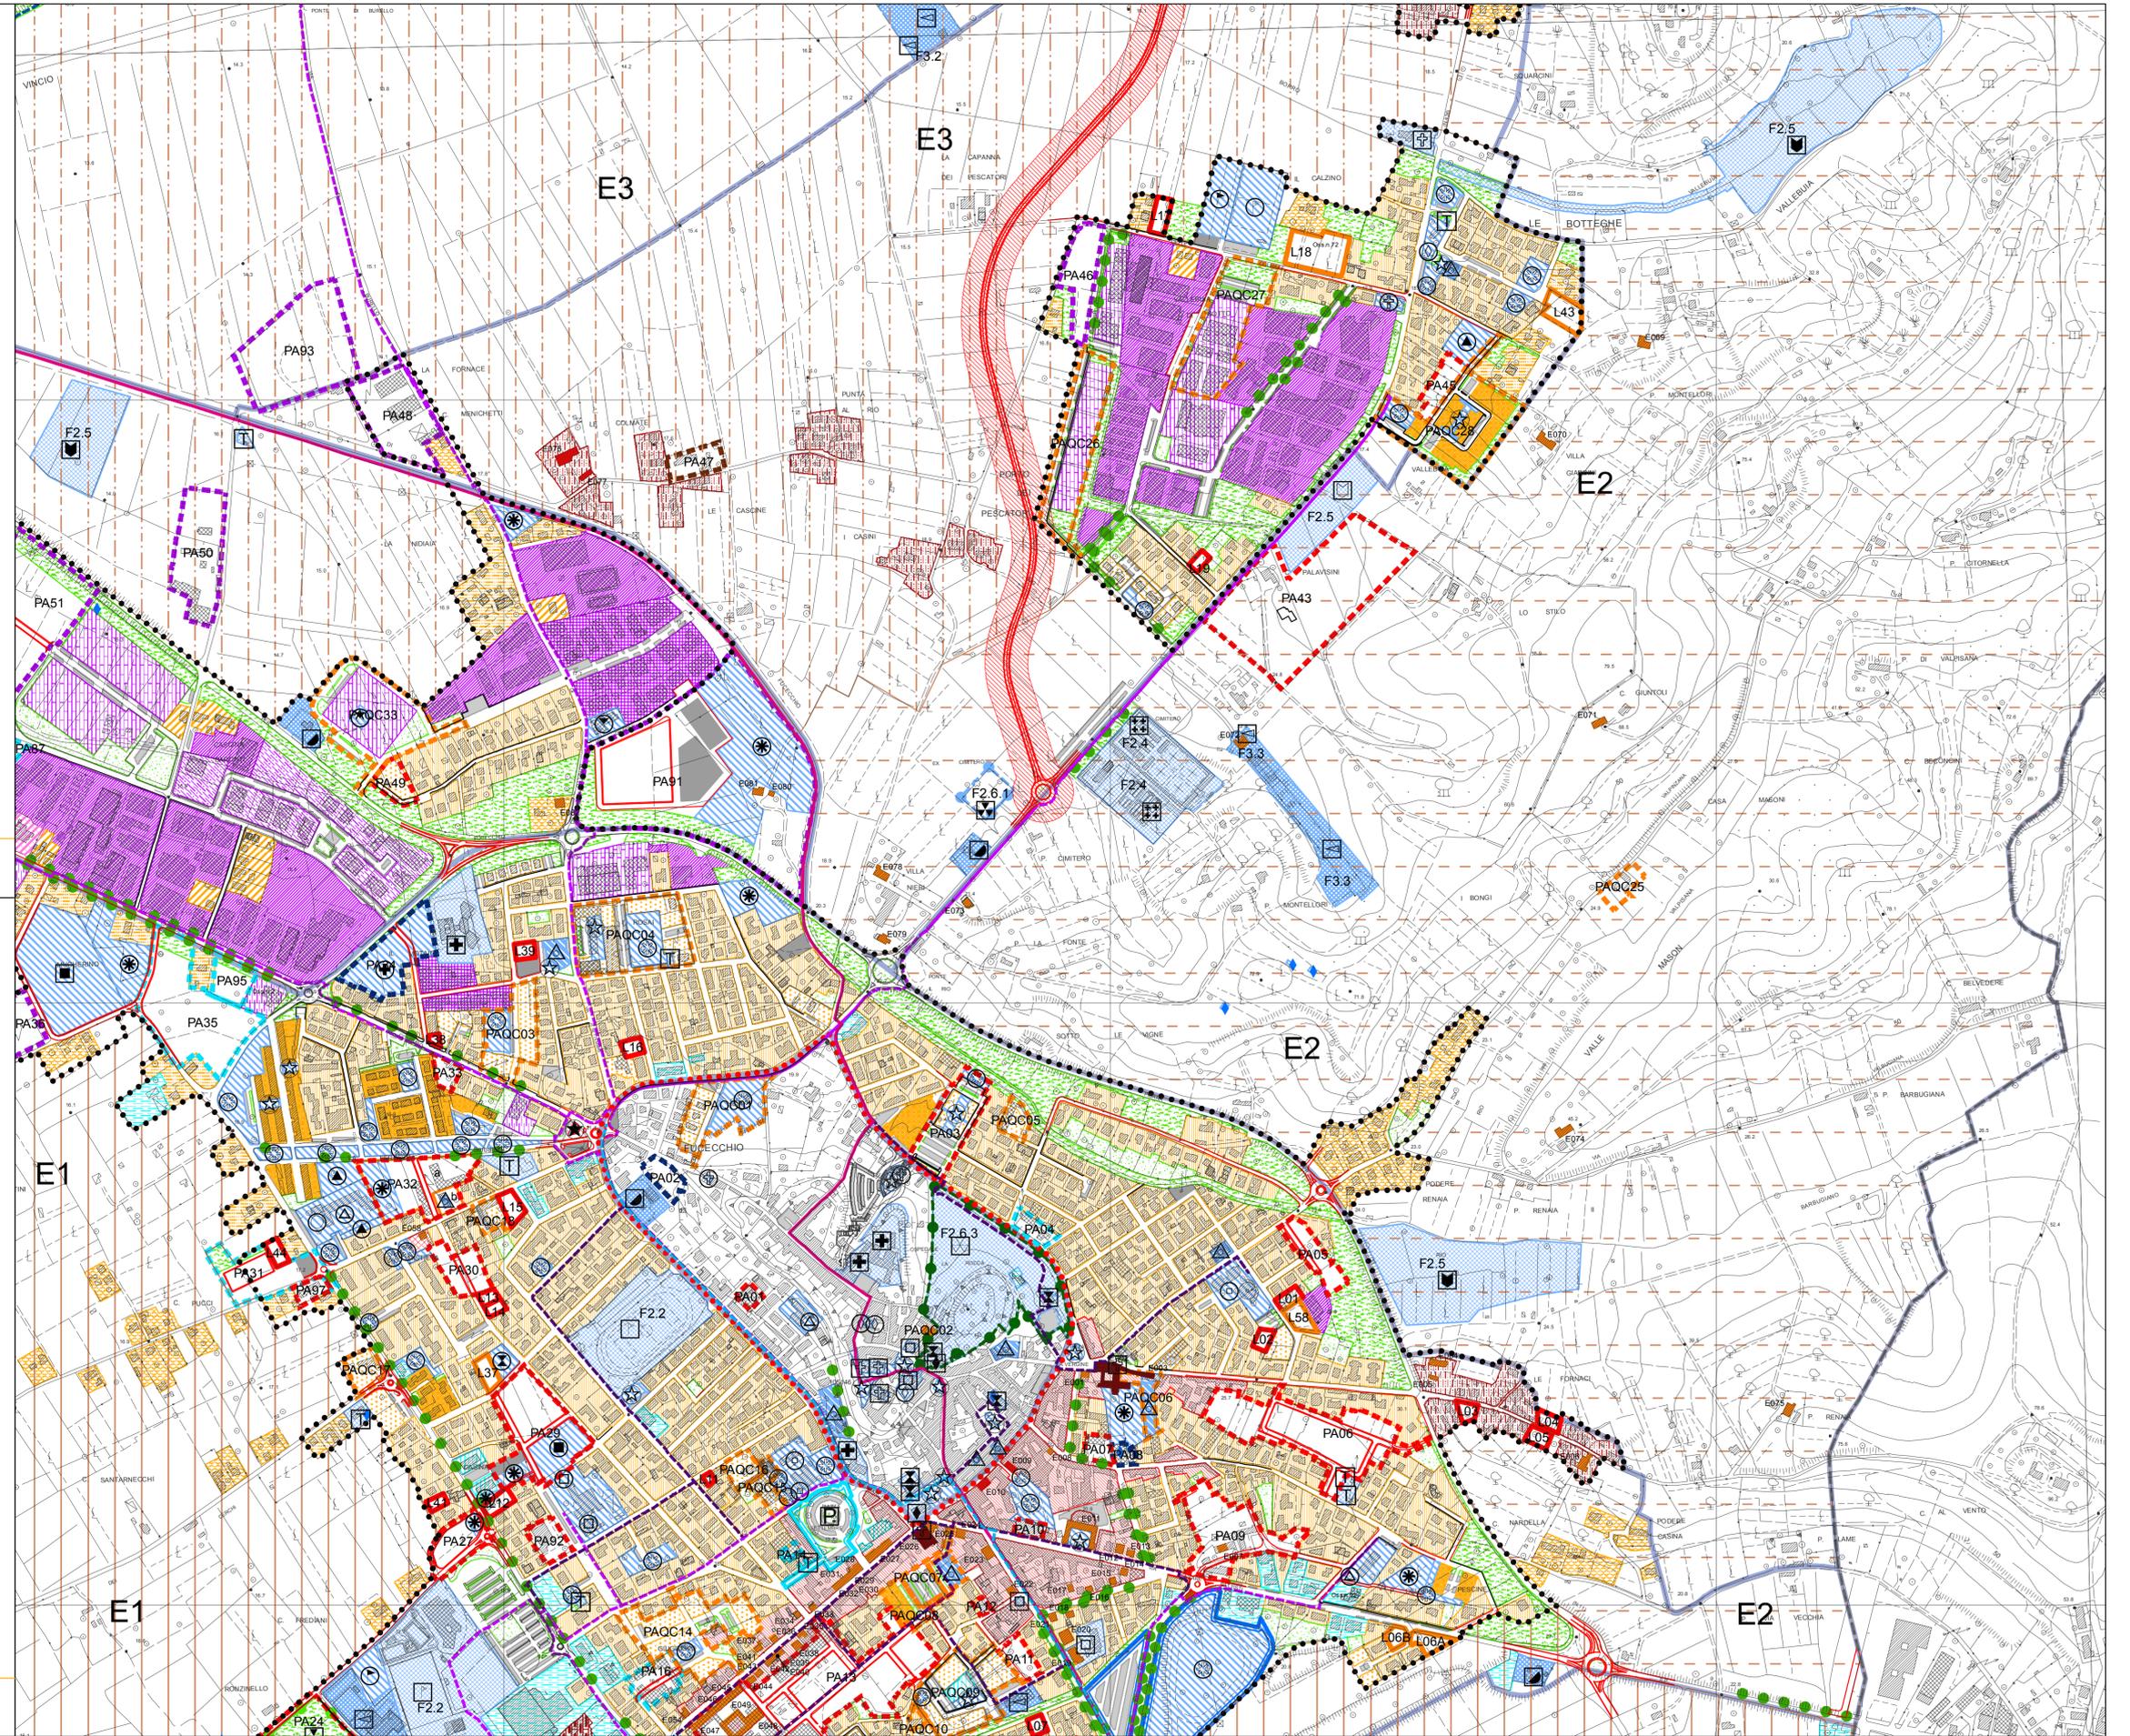

Elaborazioni grafiche a cura dell'Ufficio di Piano e S.I.T.
Cartografia di base 1:10.000 Regione Toscana (voto 1993 - edizione 1998) - aggiornamento d'Ufficio 2006
Coordinate geografiche piano Gauss-Boaga
Data di elaborazione del dato: dicembre 2013