
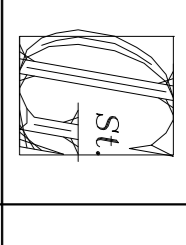



TIPOLOGIA TERRATELTO - TERRATELTO LOTTI 2 - 3 - 4

 <p> STUDIO TECNICO GEOM. VALERIO TONI VIA BEATO ANGELICO N° 41 - 50053 - EMPOLI - (FI) Tel. 0571 81789 - Cell. 347 6139853 - E-mail: geom.toni@studiom.com </p>		<p> INGEGNERE SCARLETTA C.A. & S. C.A.P. PROGETTO TECNICO CONSULTOR TECNICO E-mail: ingegnerescarlettac@tin.it </p>	
COMUNE DI FUCECCHIO			
VARIANTE AL PIANO ATTUATIVO APPROVATO CON DELIBERA N. 39 DEL 14.05.2009			
COMMITTENTE: COPPOLARO IMMOBILIARE S.R.L.	data: 02/2018		
OGGETTO: SCHEMA TIPOLOGIA EDILIZIA Pianta - Prospetti - Sezioni	TAV.: 11		
Urbanizzazione: COMPARATO 26 - Via Banti - FUCECCHIO (FI)	scale: 1 : 200		
Ing. Giuseppe Lorenzo	Geom. Toni Valerio	La Proprietà	
Per quanto di propria competenza		Per quanto di propria competenza	

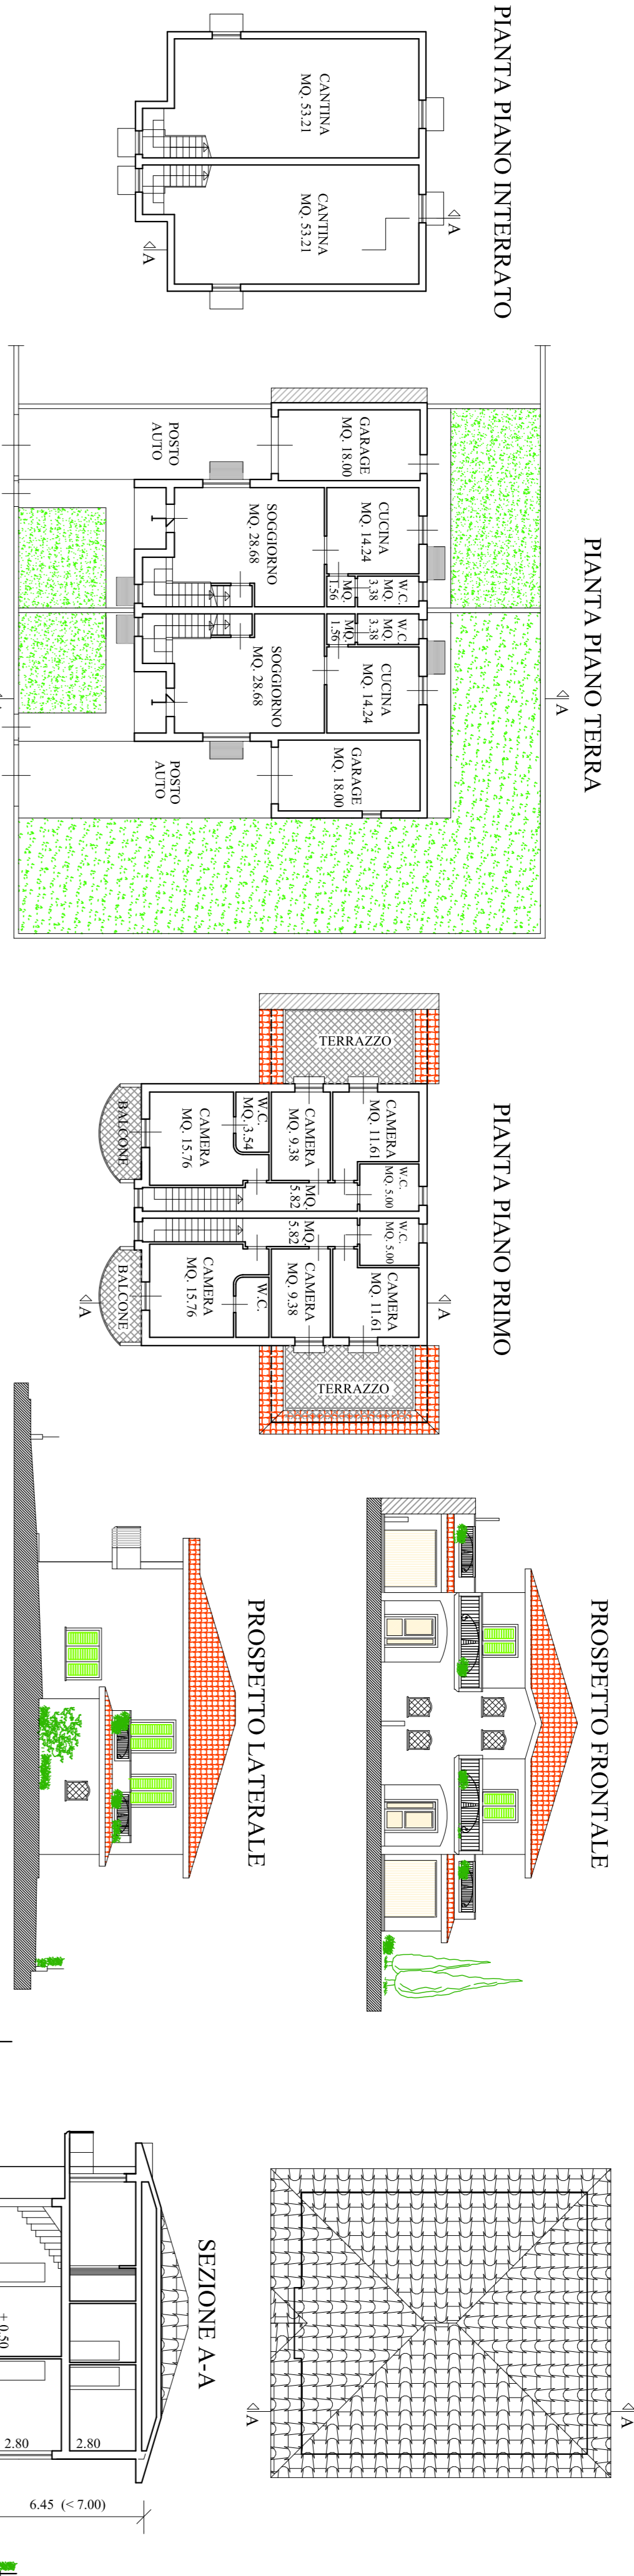


N.B.: I terratento angolari dei lotti 3 e 4 hanno la porta di accesso al garage nella parete regale e l'accesso carrabile dalla strada laterale.

TIPOLOGIA TERRATELTO - TERRATELTO ANGOLARE LOTTI 1 - 5 - 6



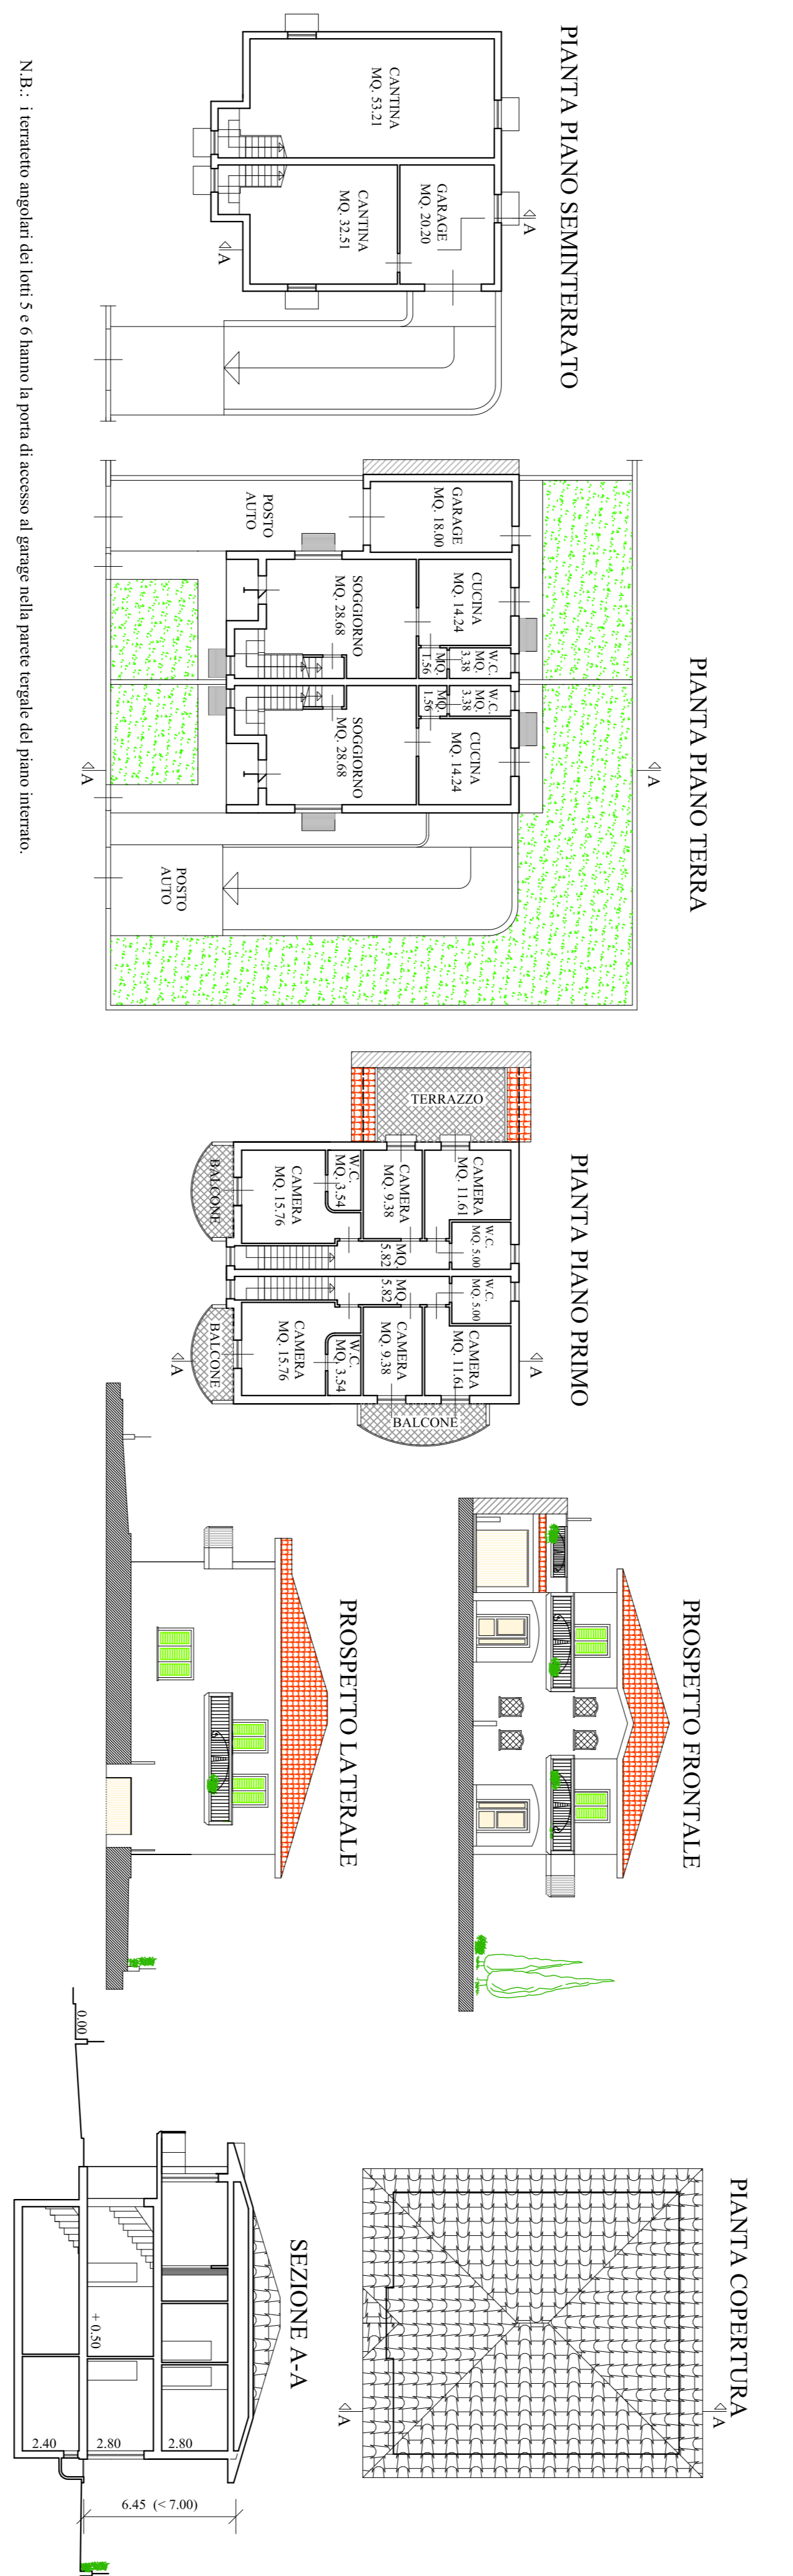


N.B.: I terratento angolari dei lotti 5 e 6 hanno la porta di accesso al garage nella parete regale del piano interrato.

TIPOLOGIA 4 APPARTAMENTI

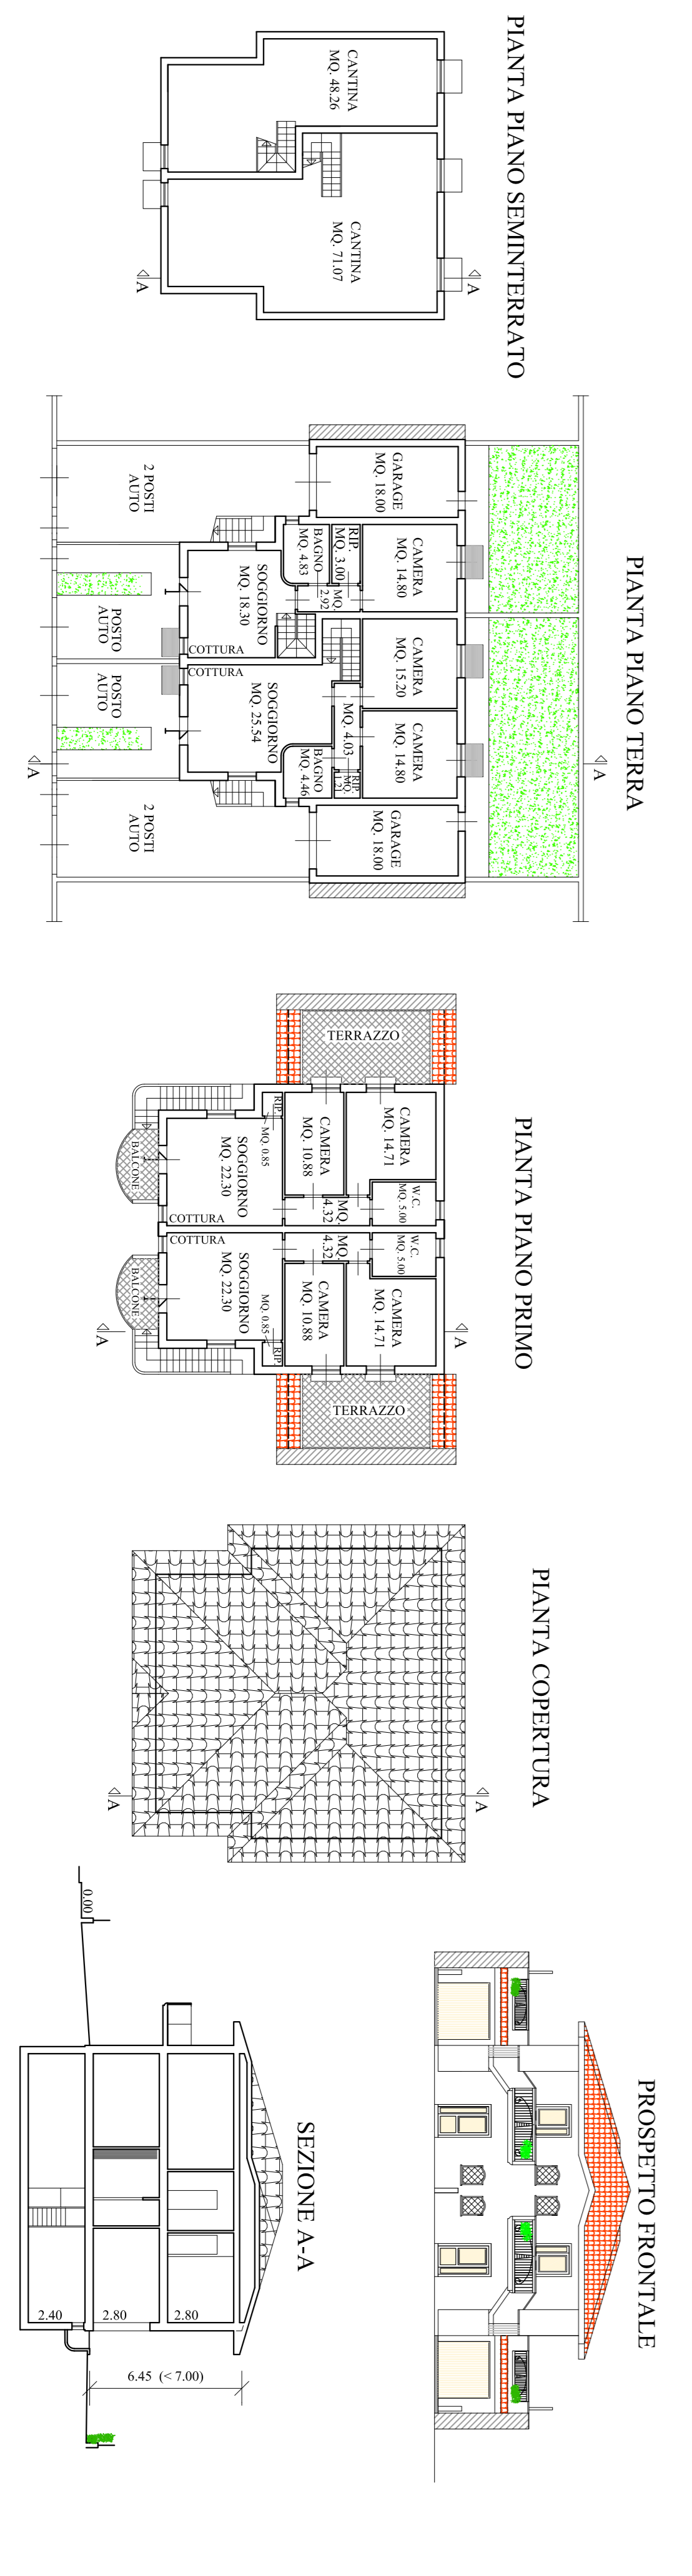

TIPOLOGIA APPARTAMENTI E TERRATELTO - LOTTO 6

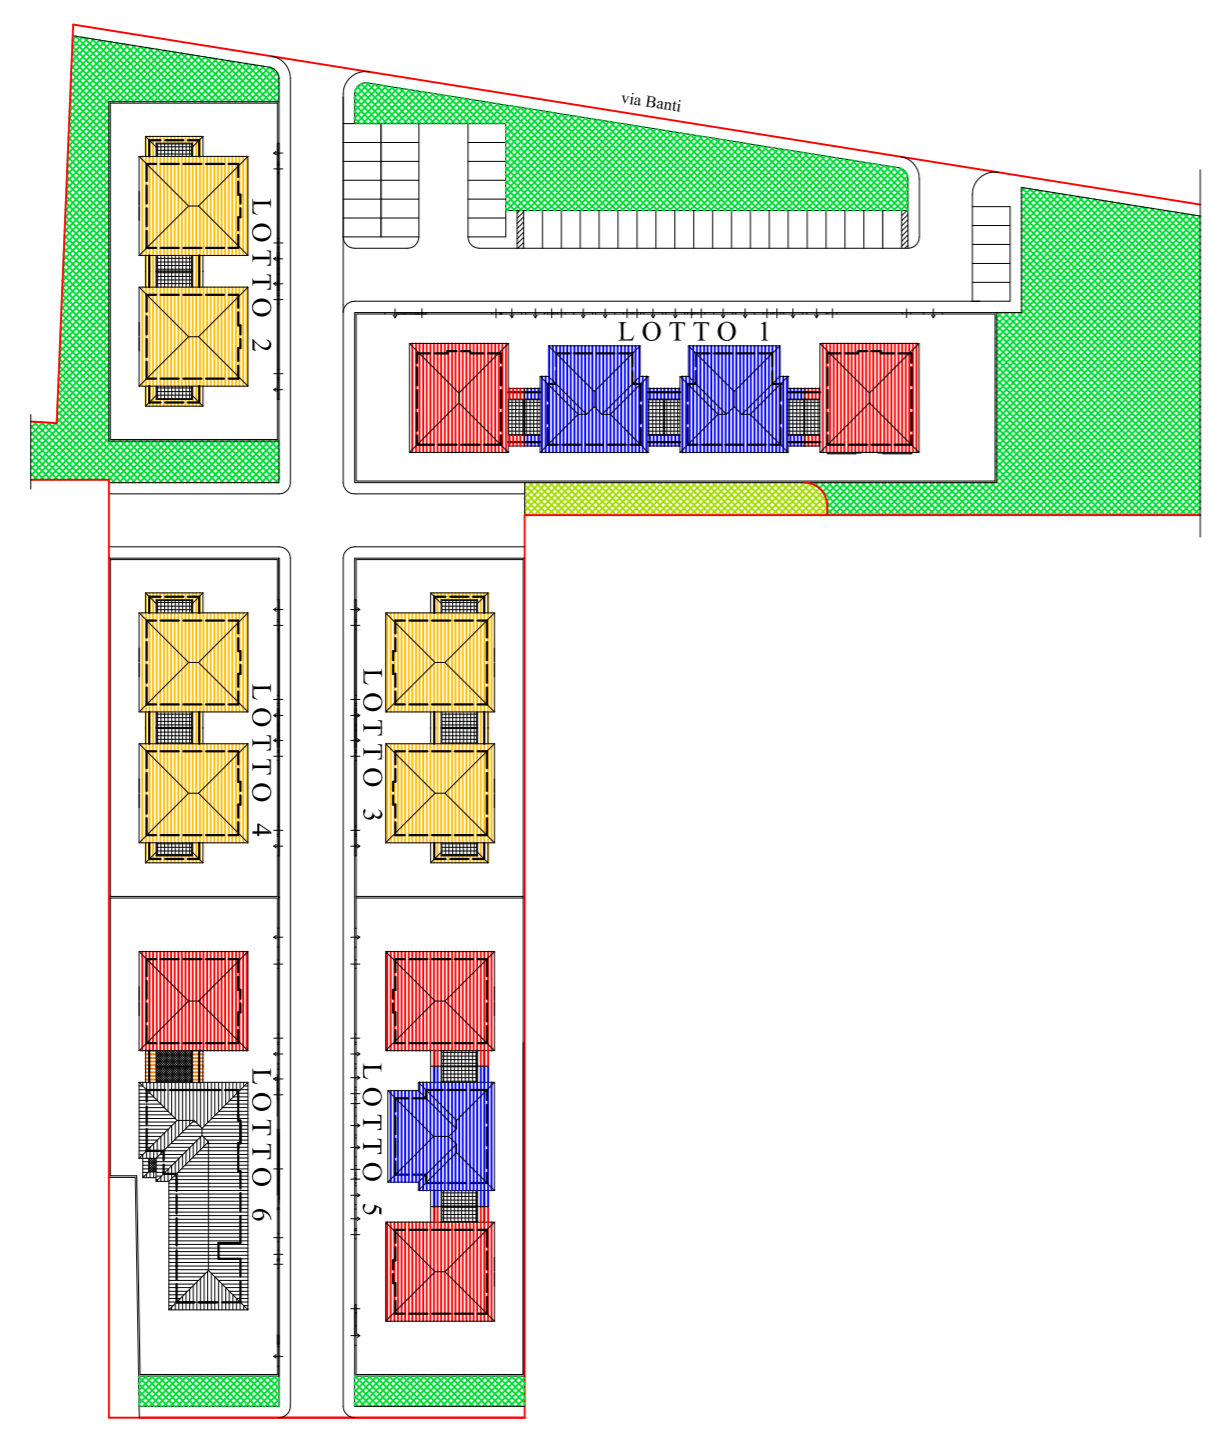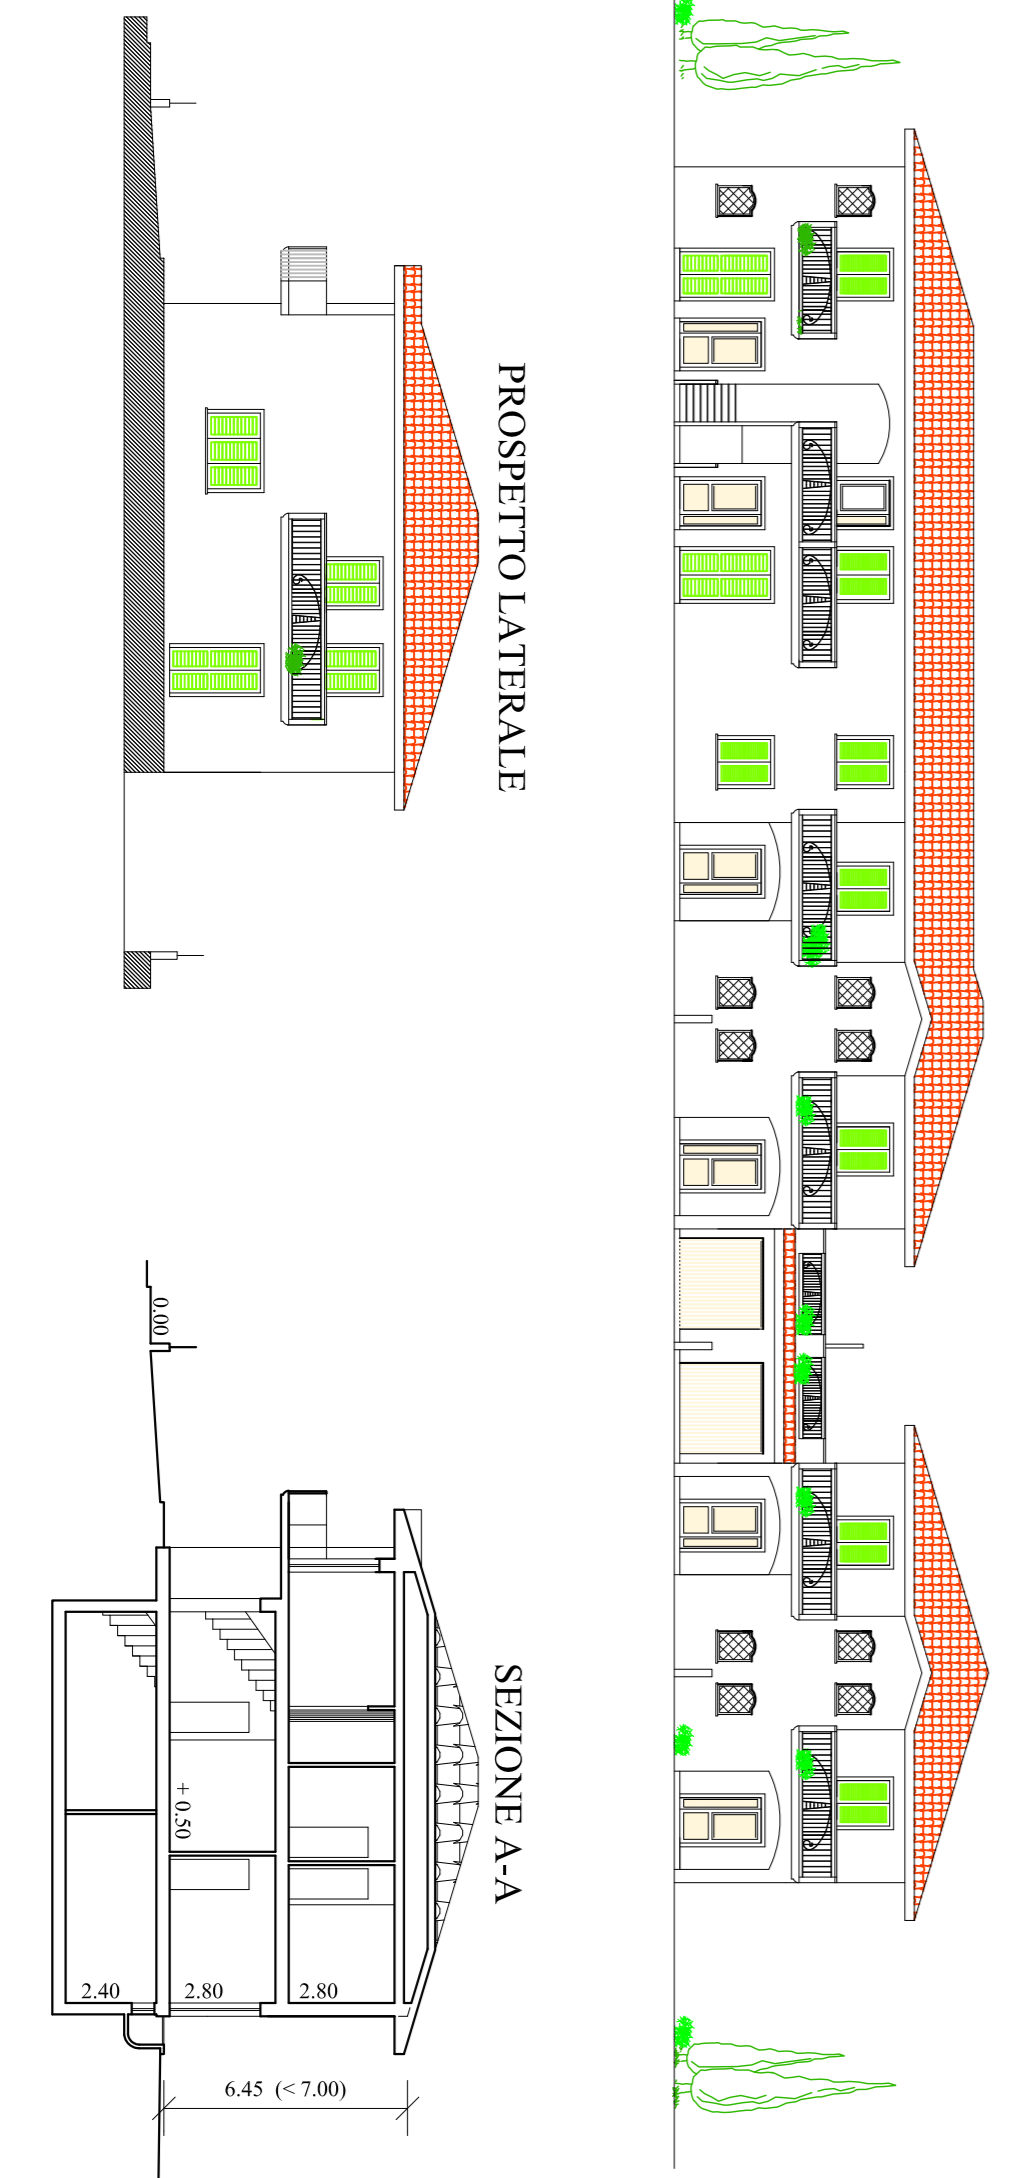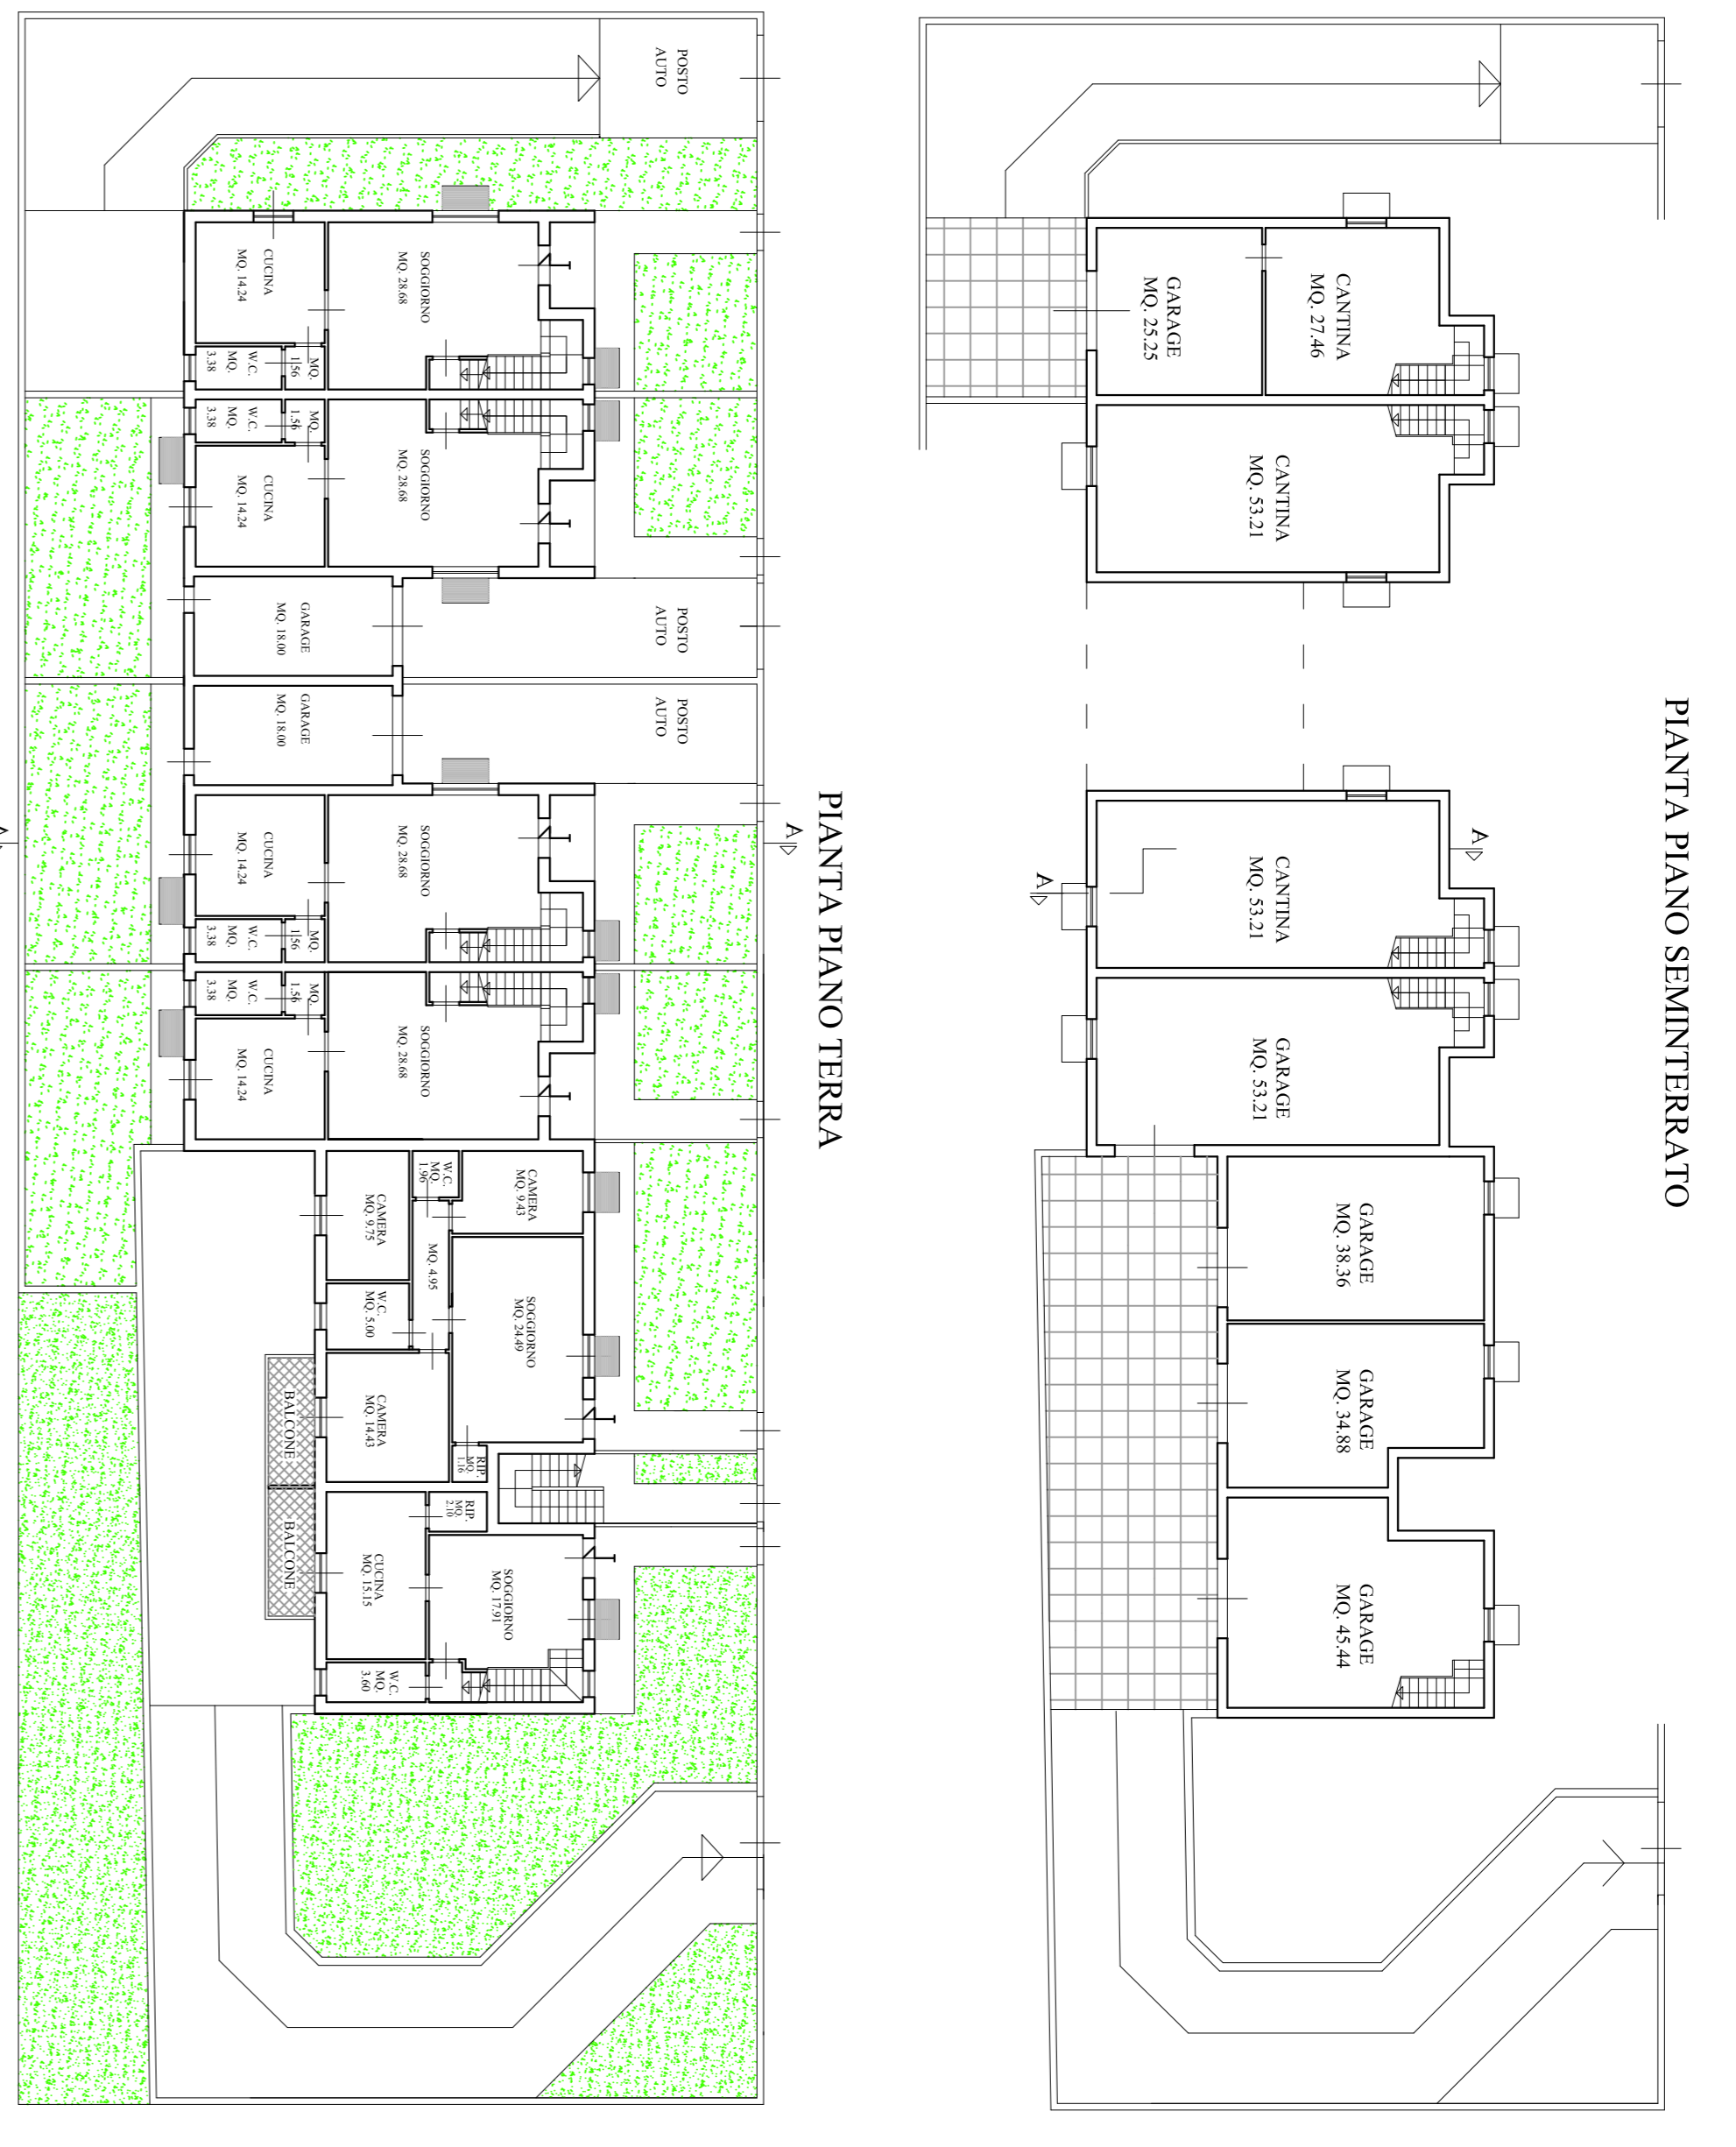

- - TIPOLOGIA TERRATELTO
- - TIPOLOGIA TERRATELTO ANGOLARE Lotti 1-5-6
- - TIPOLOGIA APPARTAMENTI
- - TIPOLOGIA APPARTAMENTI E TERRATELTO