



	DALL'ING. GIUSEPPE LORENZO STUDIO TECNICO VIA BEATO ANGELICO N° 41 - 50053 - EMPOLI - (FI) Tel. 0571 81780 - Cell. 347 613963 - E-mail: giomtoni@mail.com	STUDIO SANDELLI & C. S.p.A. E.R.C.A. CONSULTING TECNICO VIA S. GIUSEPPE 10 - 50014 - AREZZO Tel. 0571 444422 - E-mail: info@studiosandelli.it
	<b>COMUNE DI FUCECCHIO</b>	
<b>VARIANTE AL PIANO ATTUATIVO APPROVATO CON DELIBERA N. 39 DEL 14.05.2009</b>		
COMMITTENTE: COPPOLARO IMMOBILIARE S.R.L.	data <b>04/2018</b>	
OGGETTO: Pianimetria Terreno e Fosse Attuali Pianimetria Fognature e Fosse di Progetto Quote Attuali e di Progetto Comparto 26 Raccolta e Smaltimento Acque di Prima Poggia	TAV. <b>6</b>	
Ubicazione: COMPARTO 26 - Via Banti - FUCECCHIO (FI)	scala <b>1 : 1.000</b>	
Ing. Giuseppe Lorenzo	Geom. Toni Valerio	La Proprietà
Per quanto di proprio competenza	Per quanto di proprio competenza	


## PLANIMETRIA GENERALE TERRENO E FOSSE ATTUALI

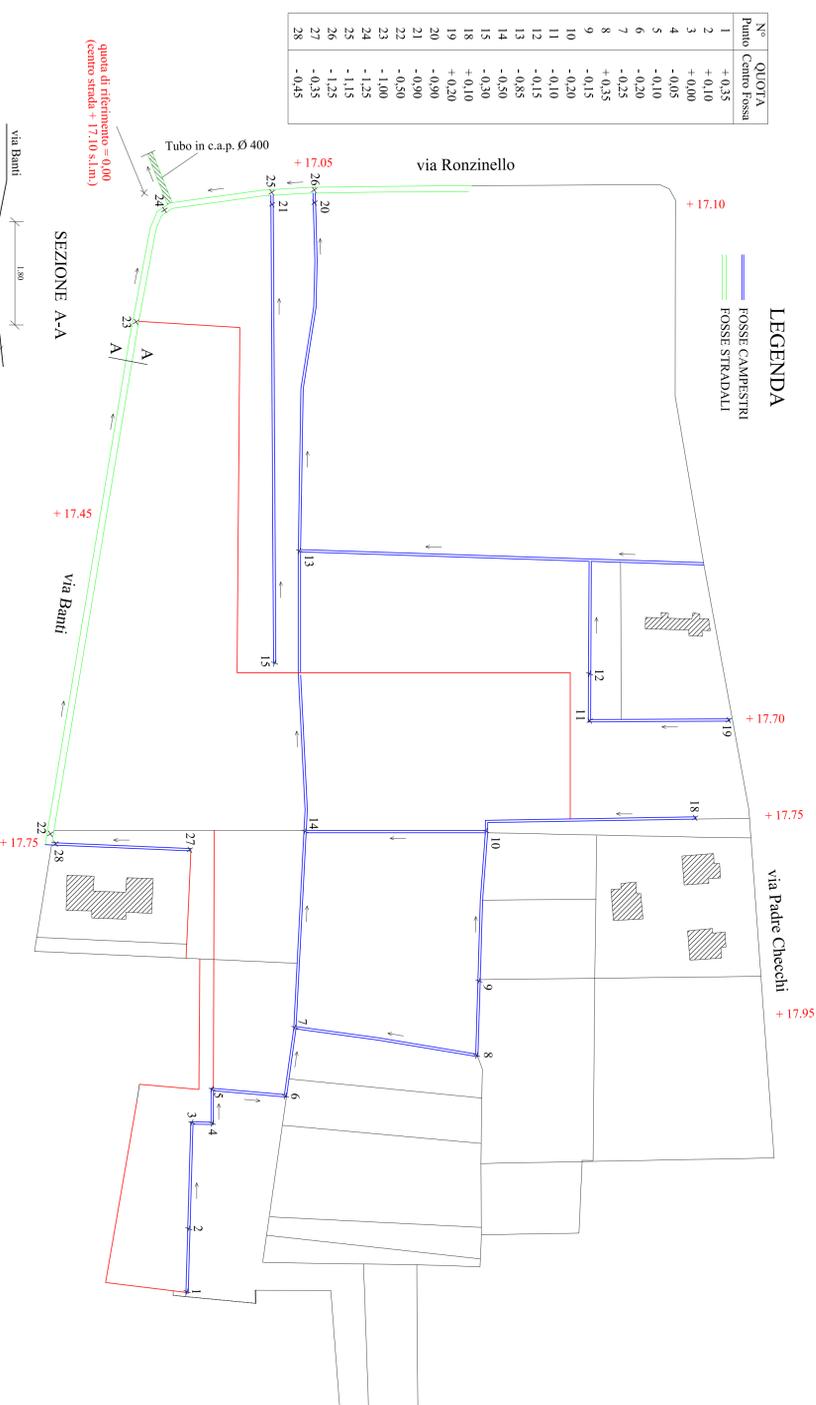

## PLANIMETRIA GENERALE FOGNATURE, RACCOLTA ACQUA PRIMA PIOGGIA E FOSSE DI PROGETTO

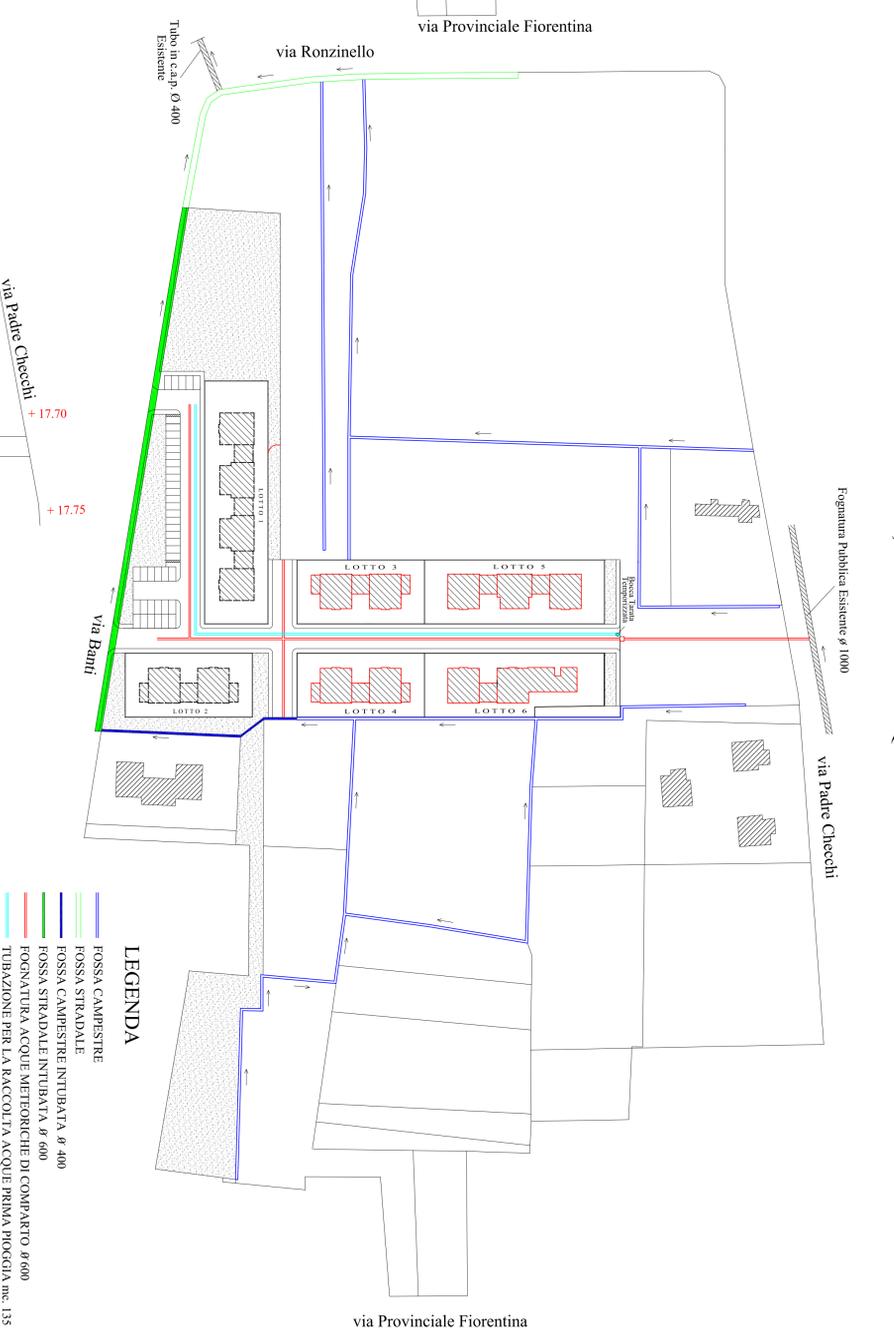

### QUOTE ATTUALI Comparto 26

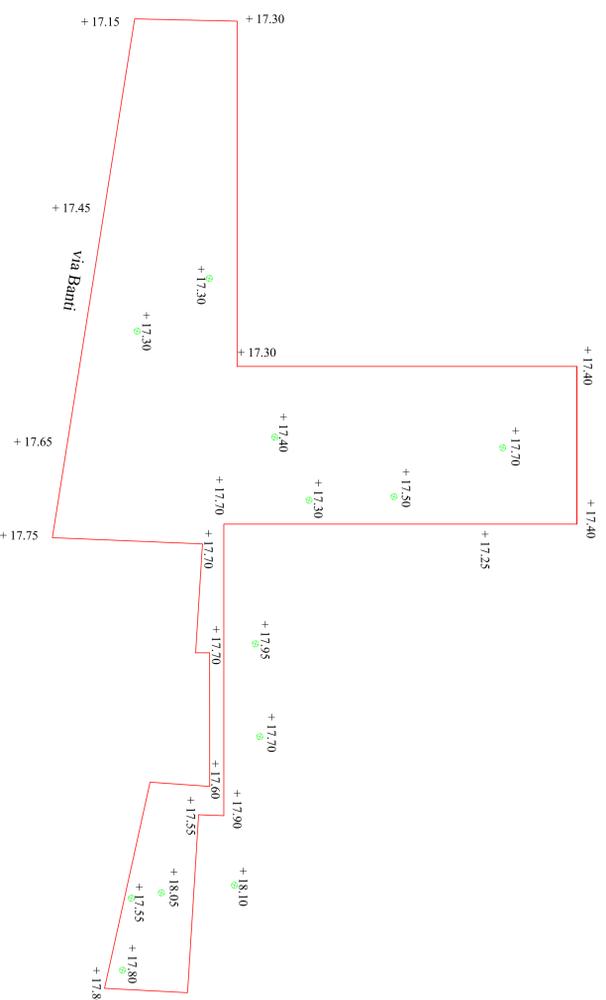

### QUOTE DI PROGETTO COMPARTO 26 (e Raccordo Viabilità con Via Padre Checchi)

