

Comune di FUCECCHIO  
Provincia di Firenze

Area Elementare n° 3 - comparto n° 31  
Proposta di utilizzazione planivolumetrica  
dell'area ex Saffa, in Via Dante

Prop. tà : Hibiscus s.r.l.  
Via Dante n° 131 Fucecchio


Prog. ti : dott. arch. Alessandro Nucci  
piazza G. Rossa n° 2  
50050 Stabbia (FI)

Tecnodue - Studio Tecnico Associato  
geom. U. Marmonti - geom. A. Pizzuti  
Via Leopardi - Fucecchio (FI)


4

Sezioni e Prospetti - Zona di Recupero -  
Sub. Comparto " 3 " - Lotto "A"  
STATO ATTUALE


Disegni Sca 1: 200

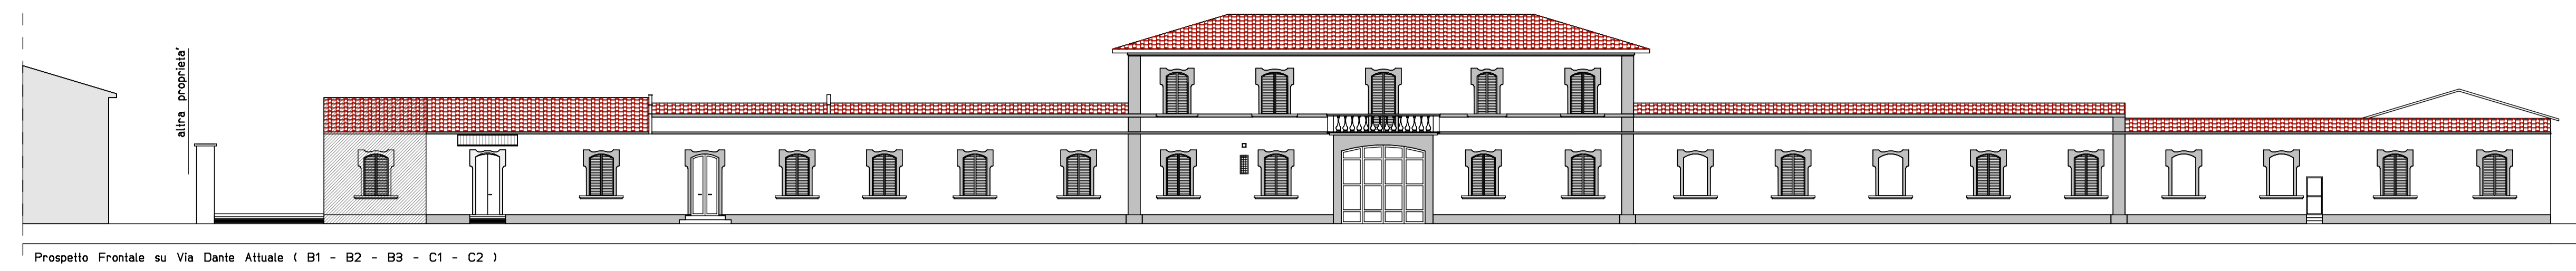


Prospetto Frontale su Via Dante Attuale ( B1 - B2 - B3 - C1 - C2 )

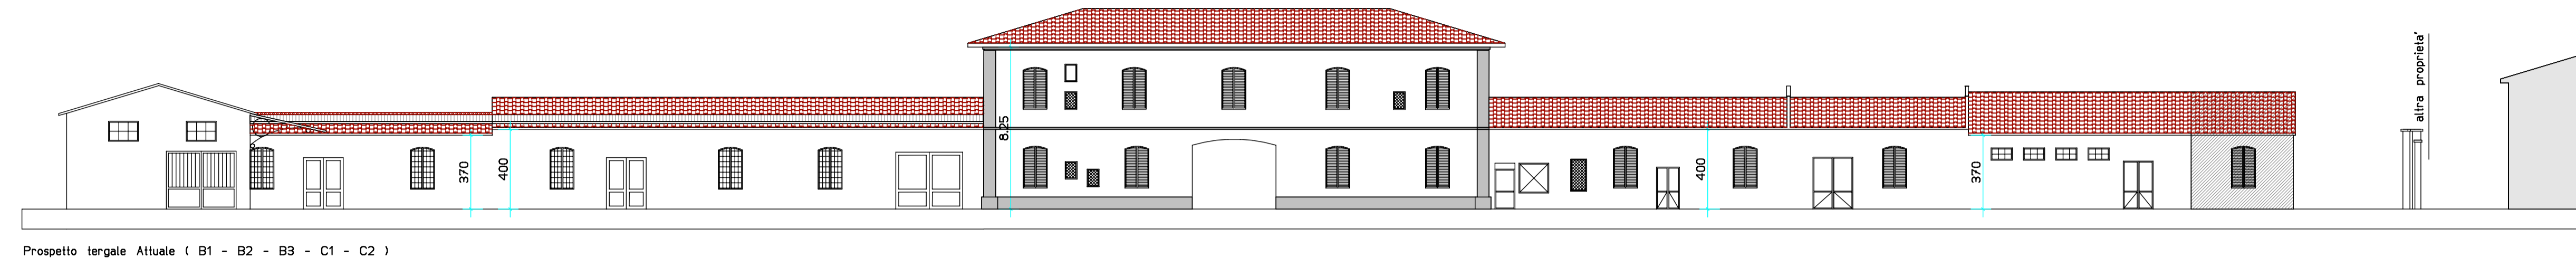


Prospetto laterale Attuale ( B1 - B2 - B3 - C1 - C2 )

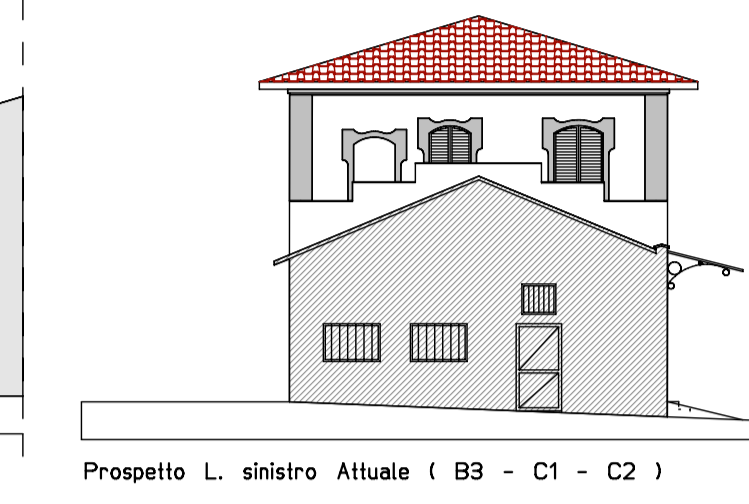


Prospetto L. sinistro Attuale ( B3 - C1 - C2 )

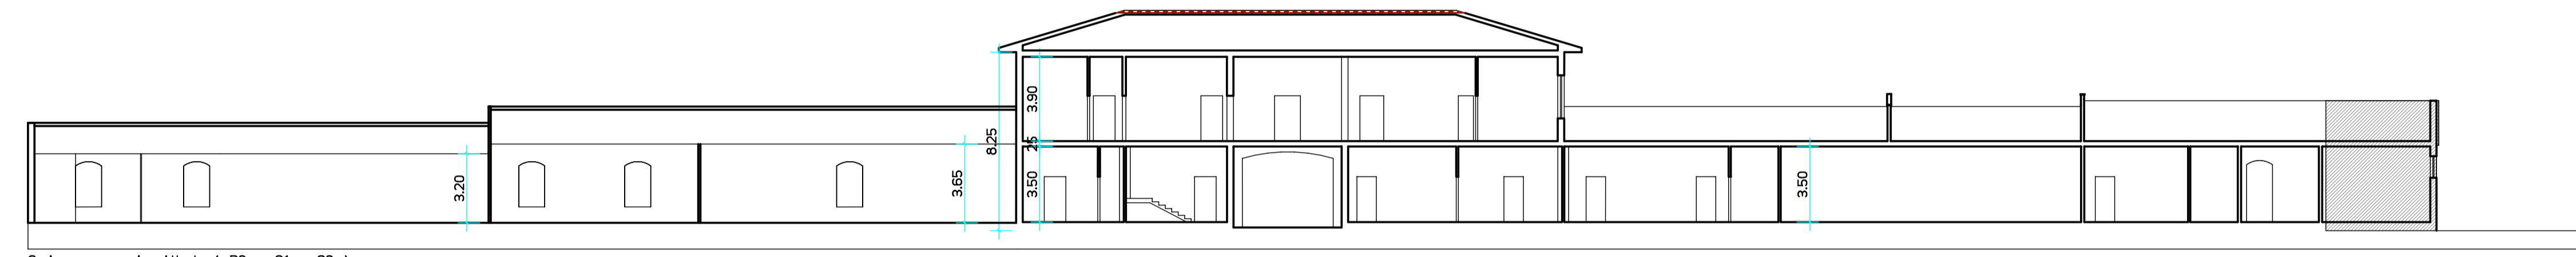


Sezione a - a' Attuale ( B3 - C1 - C2 )

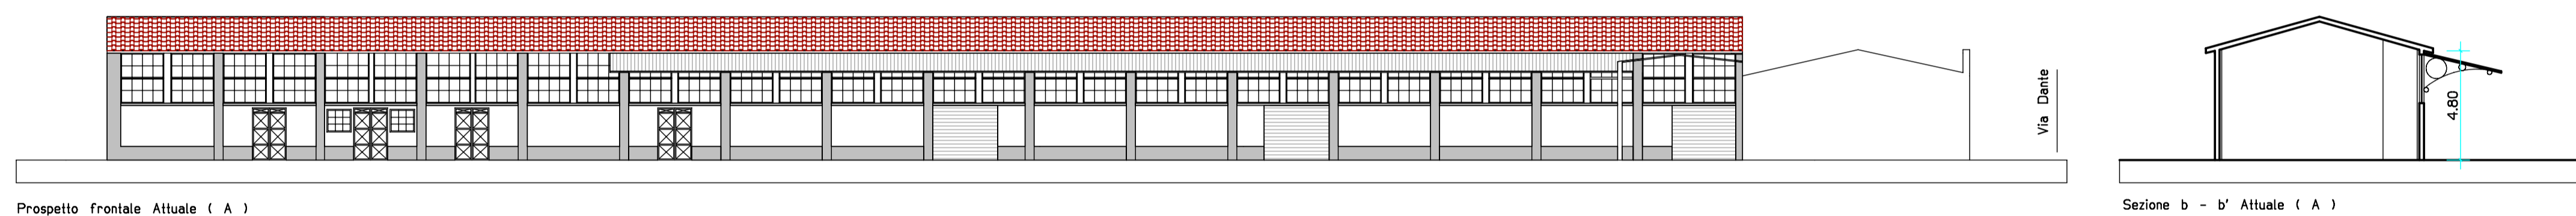

Prospetto frontale Attuale ( A )

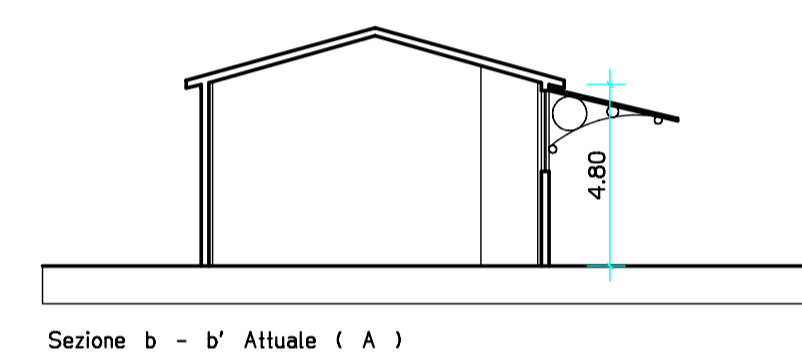


Sezione b - b' Attuale ( A )

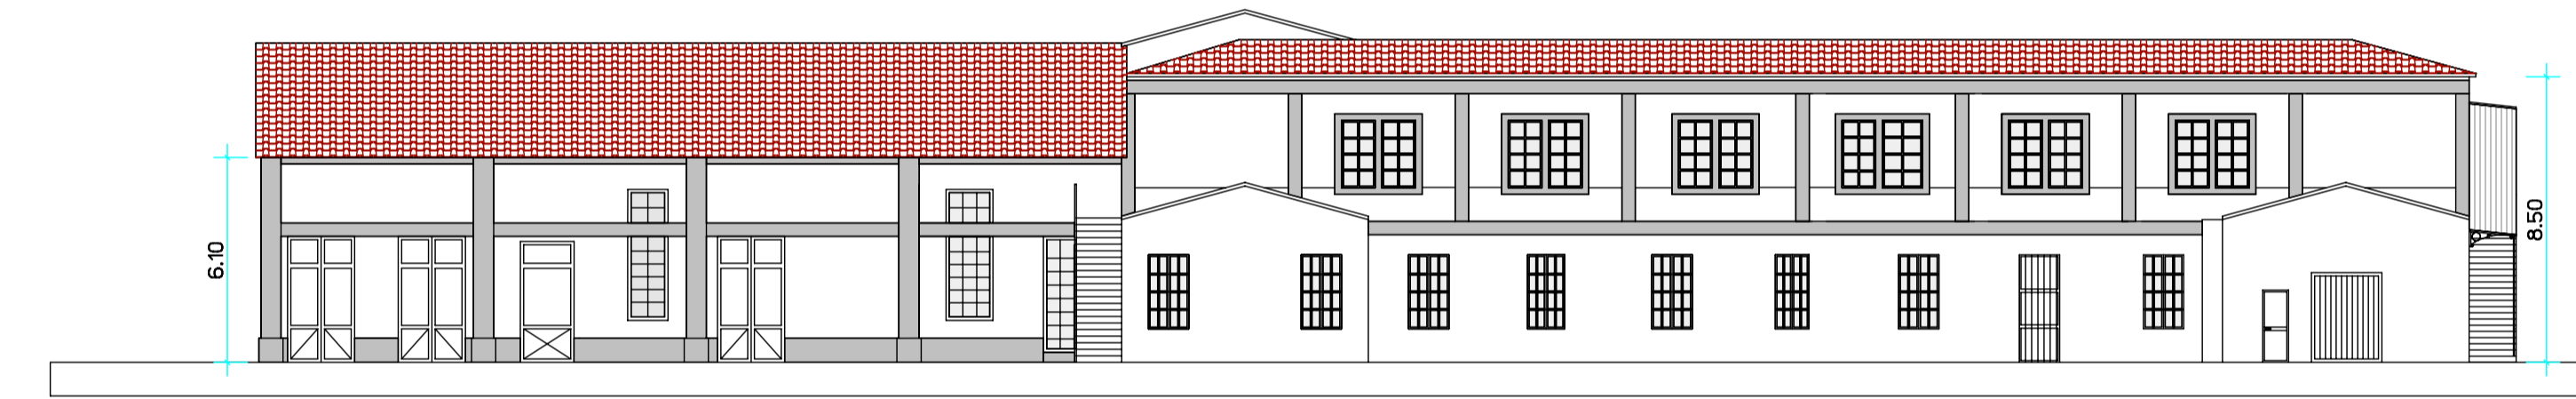


Prospetto frontale Attuale ( F )




Prospetto frontale Attuale ( H )

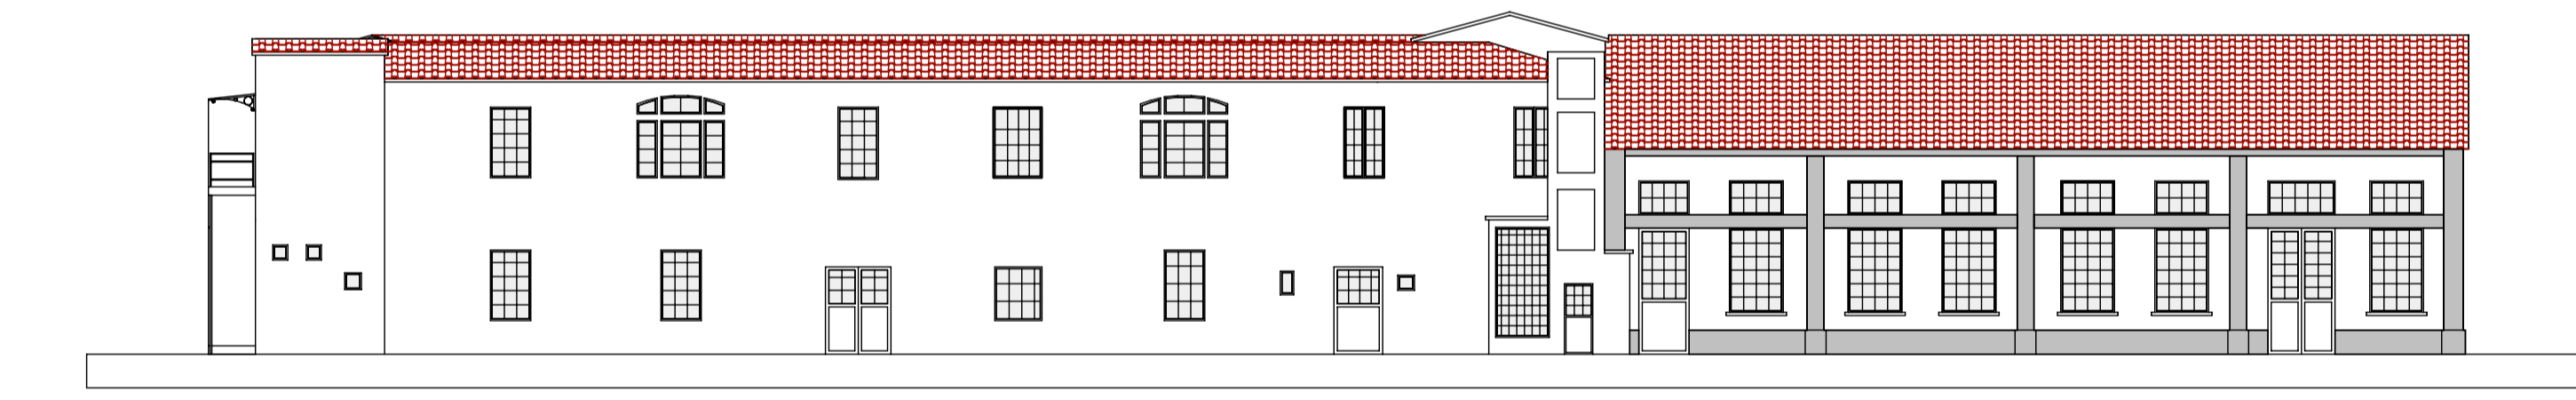

Prospetto laterale Attuale ( F )

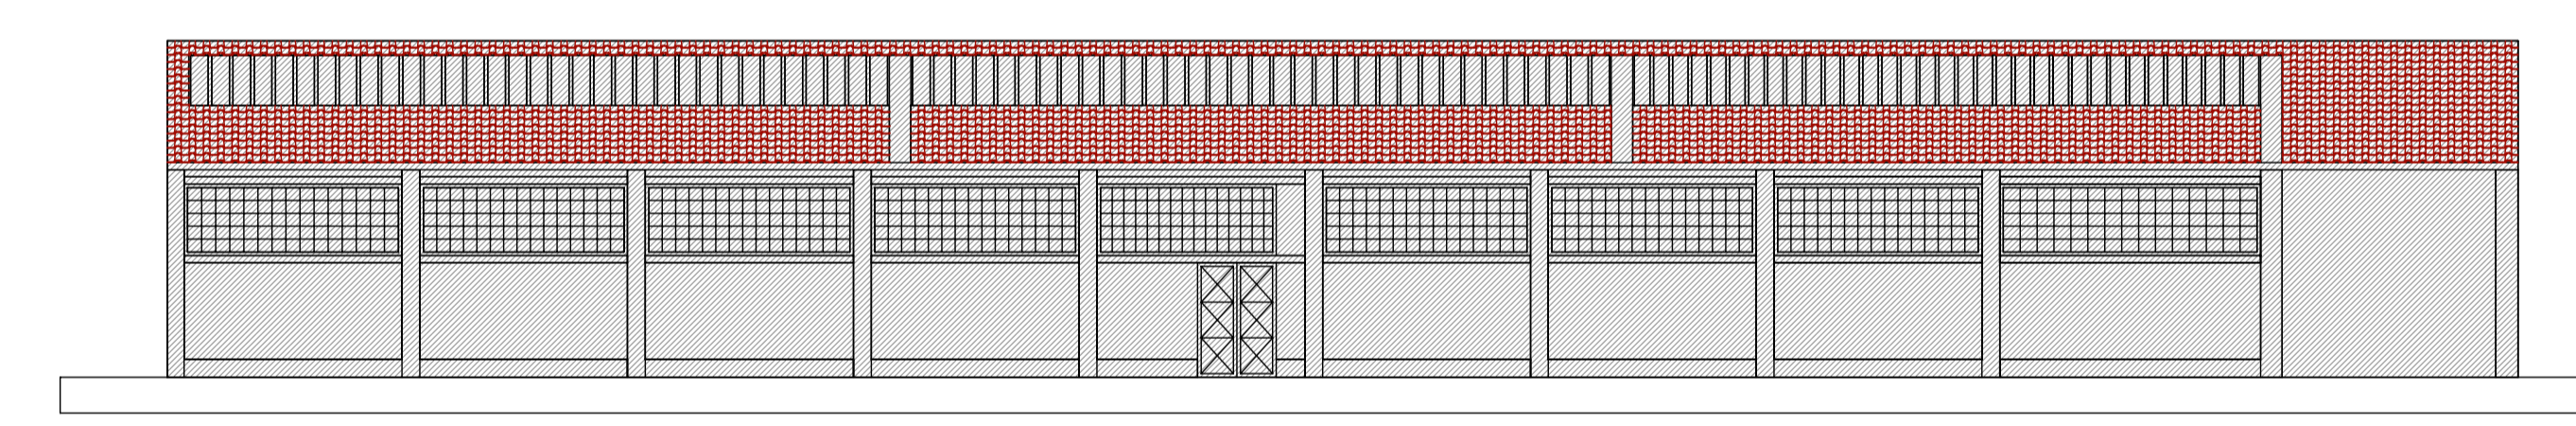


Prospetto laterale Attuale ( H )

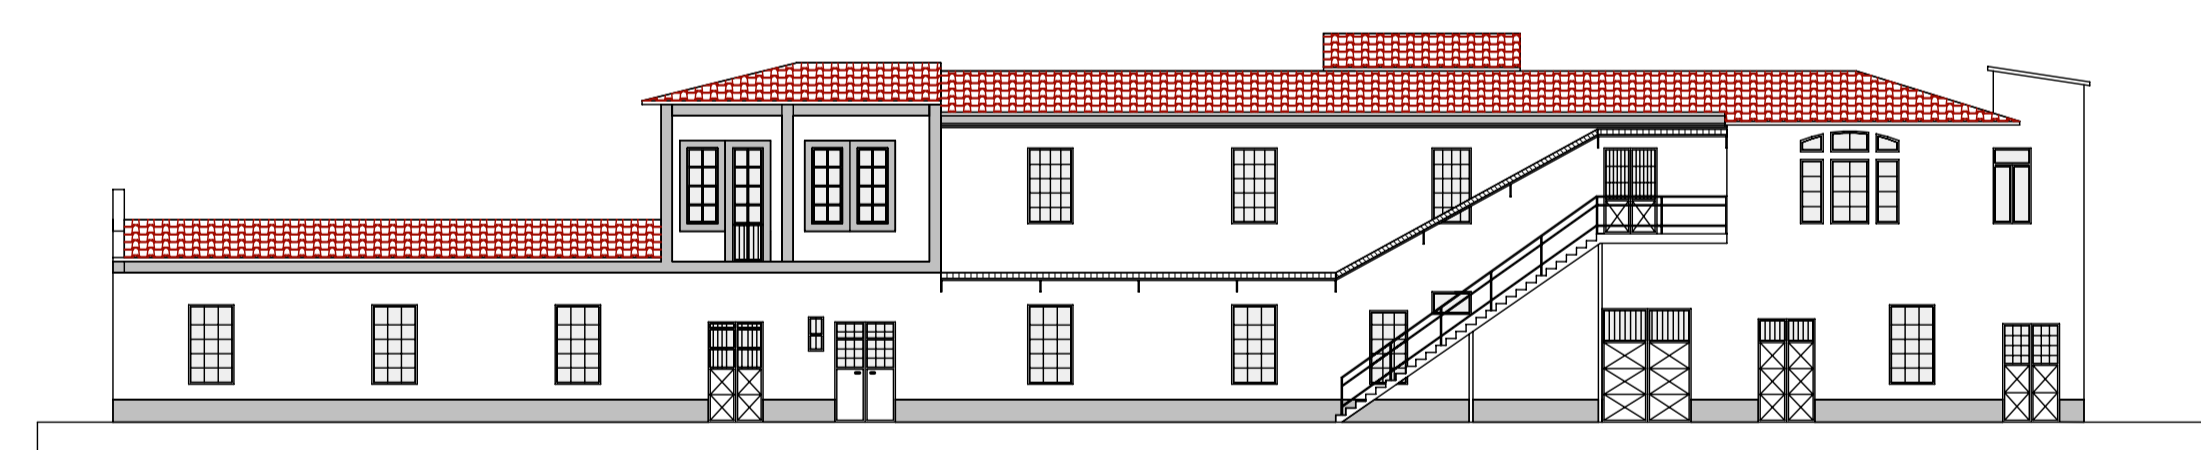


Prospetto L. destro Attuale ( F )



Prospetto L. destro Attuale ( H )

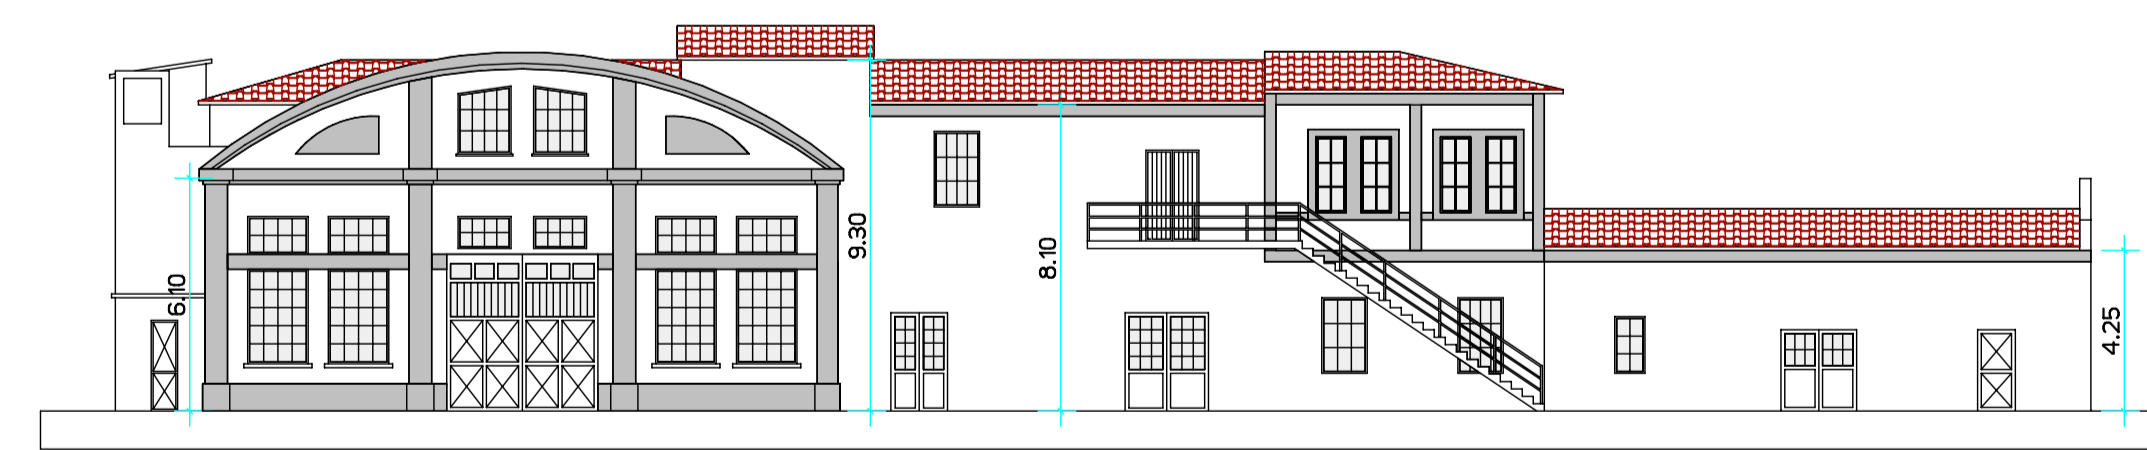


Prospetto L. sinistro Attuale ( F )

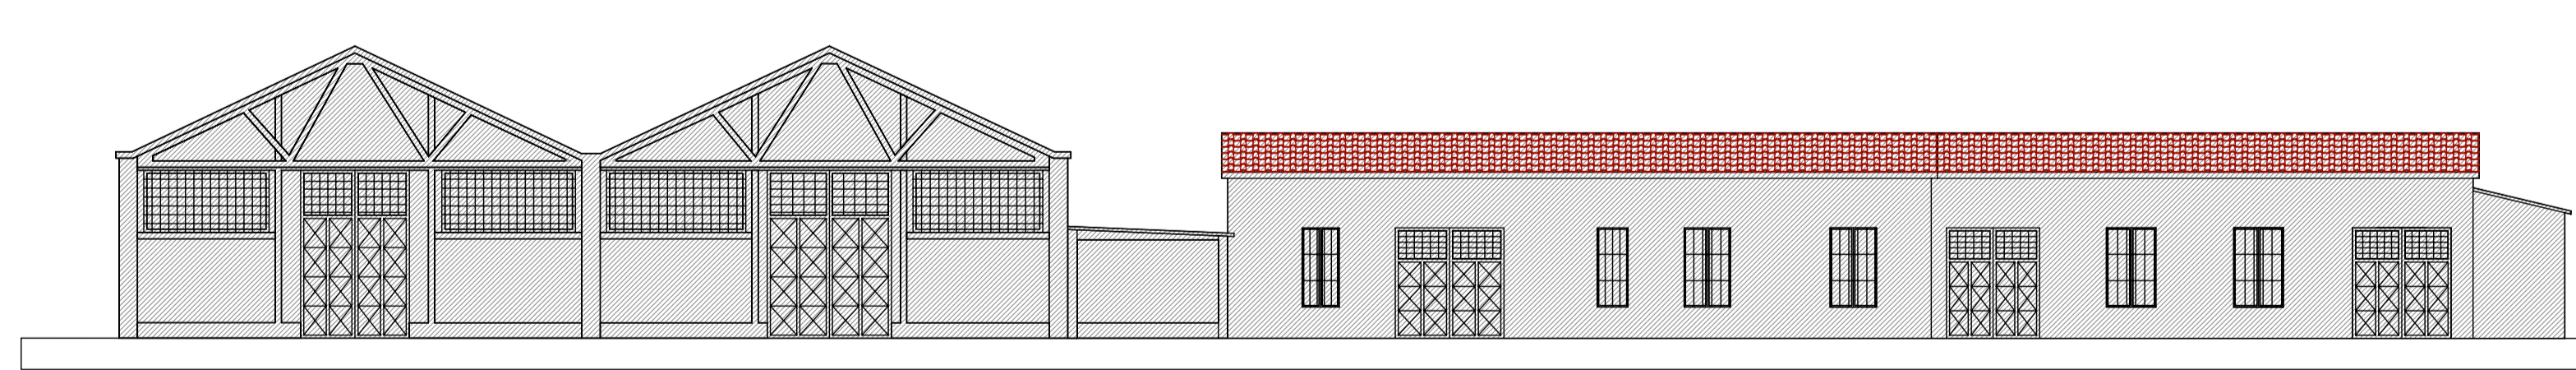


Prospetto L. sinistro Attuale ( H )




Sezione c - c' Attuale ( F )

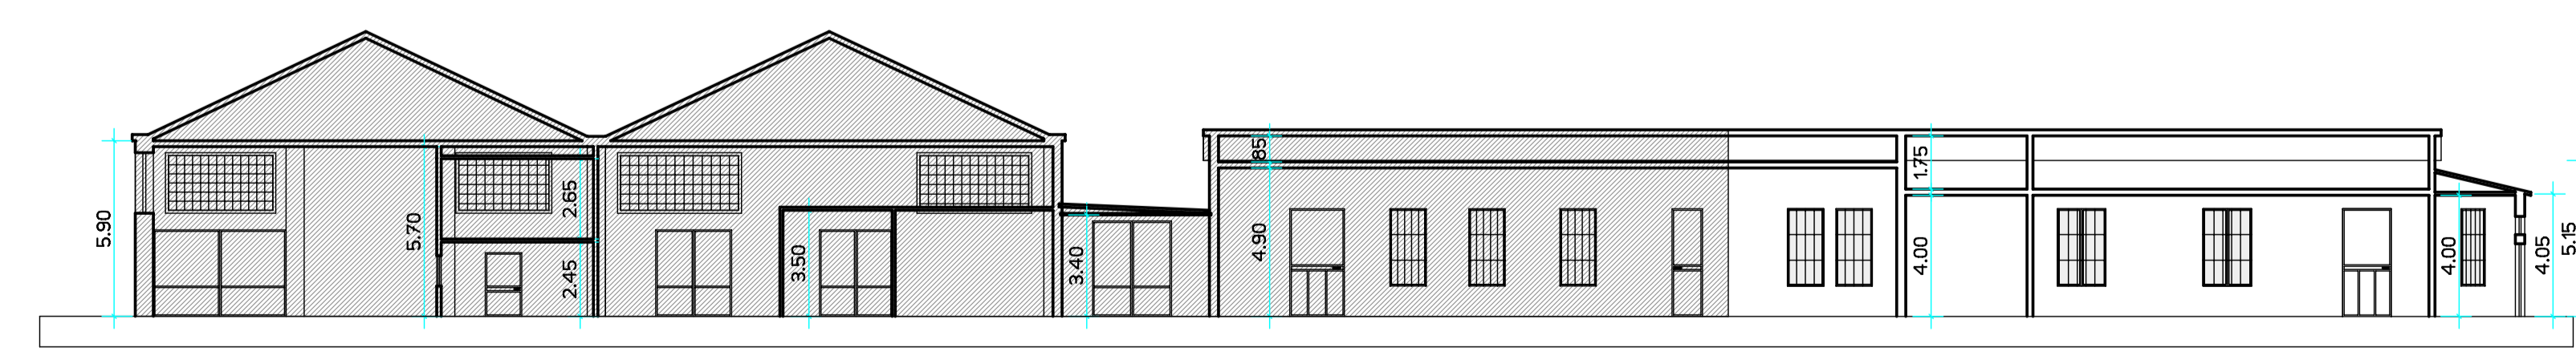


Sezione d - d' Attuale ( H )

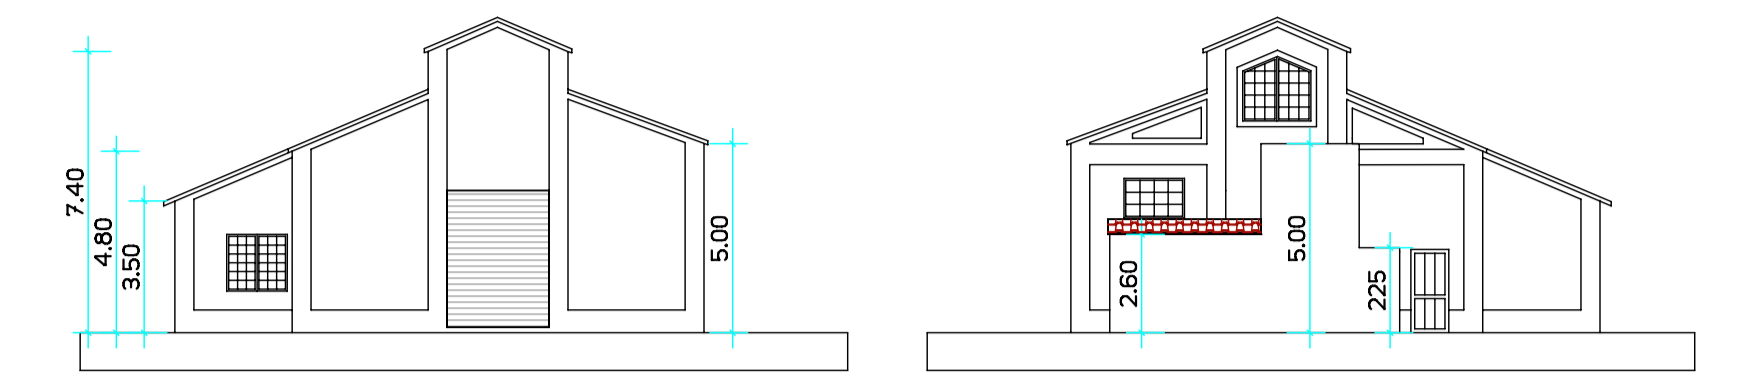


Prospetto frontale Attuale ( I )

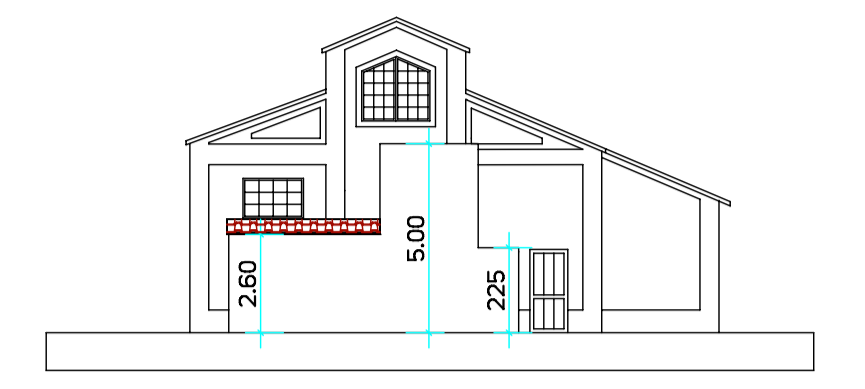


Prospetto laterale Attuale ( I )

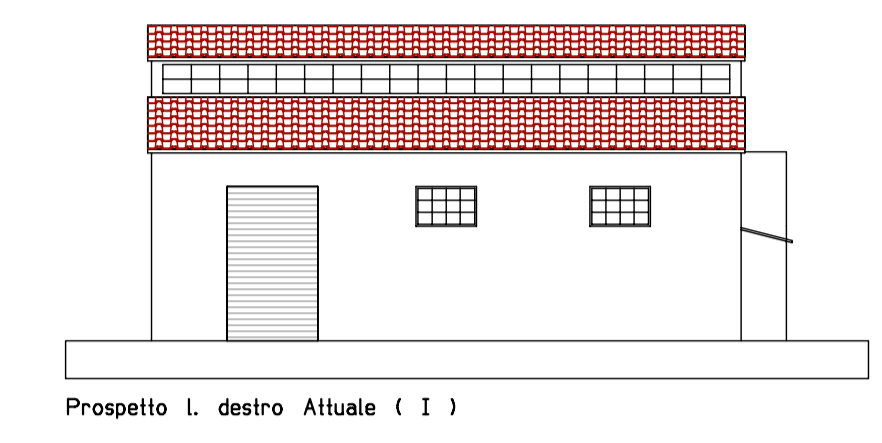


Prospetto L. destro Attuale ( I )

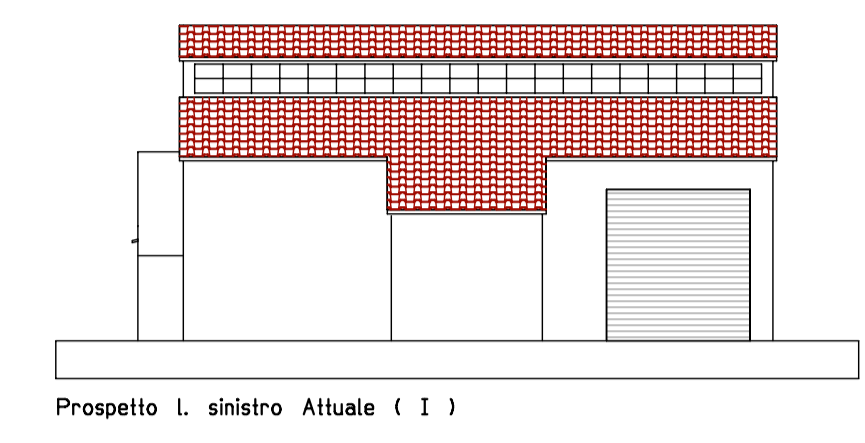

Prospetto L. sinistro Attuale ( I )

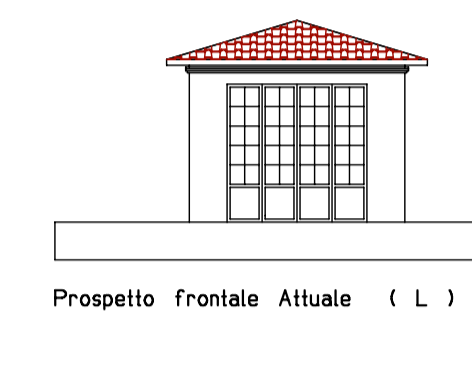


Prospetto frontale Attuale ( L )

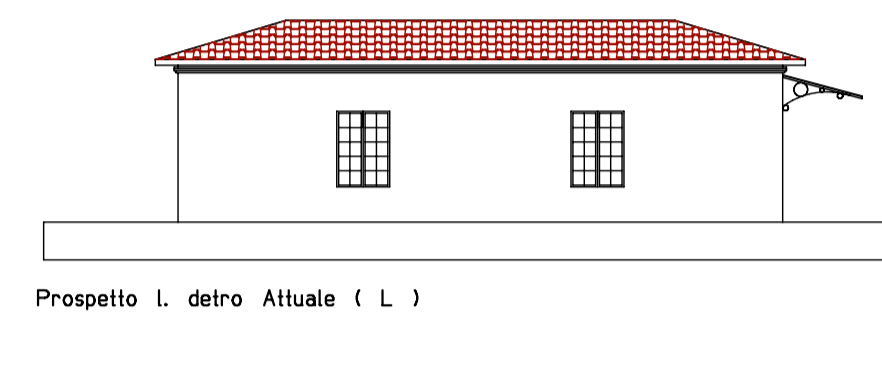


Prospetto L. destro Attuale ( L )




Prospetto laterale Attuale ( L )

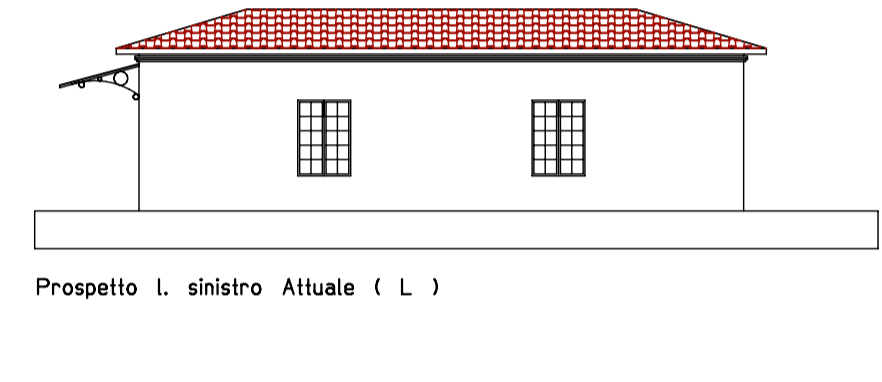


Prospetto L. sinistro Attuale ( L )

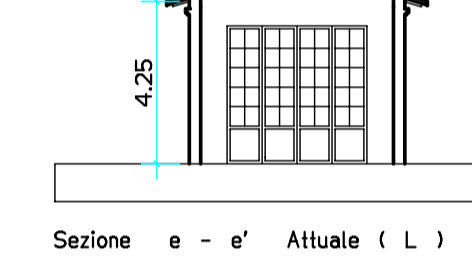


Sezione e - e' Attuale ( L )

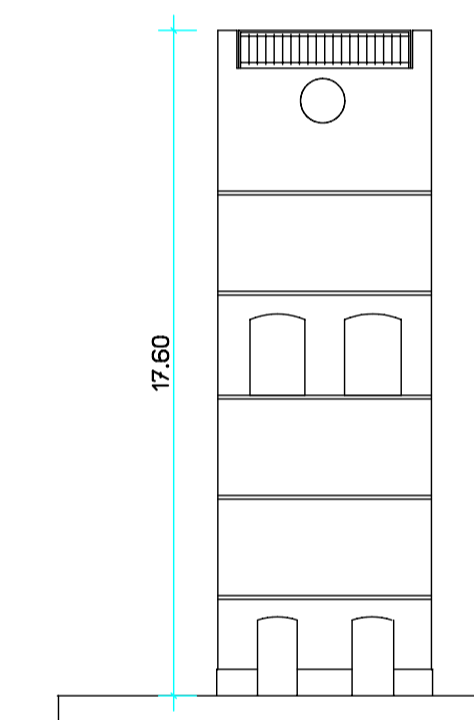


Prospetto frontale Attuale ( BEA )

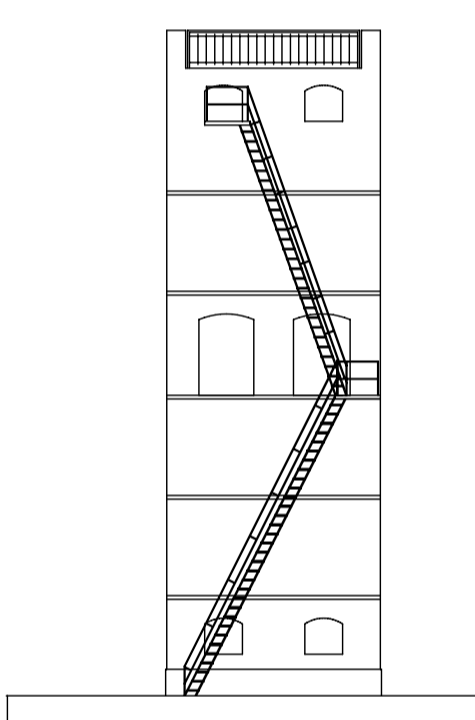


Prospetto laterale Attuale ( BEA )

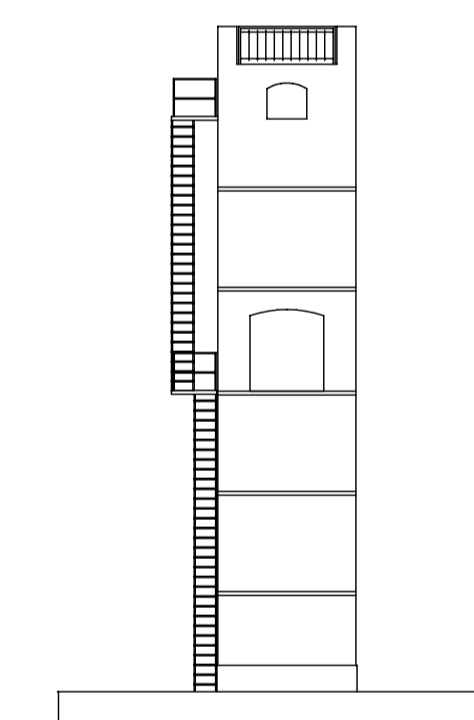

Prospetto L. destro Attuale ( BEA )

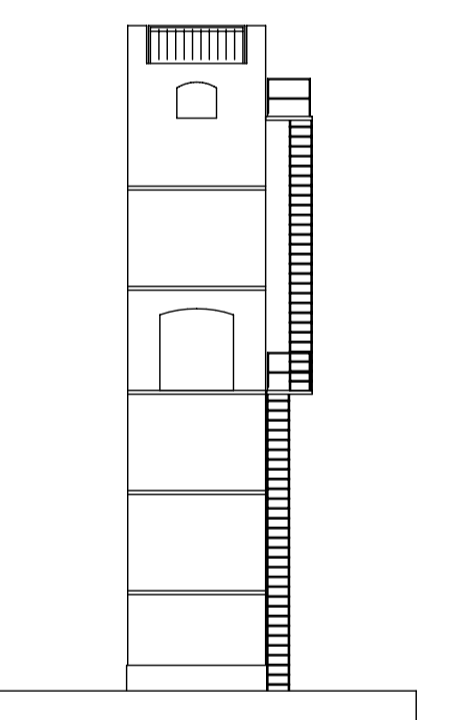

Prospetto L. sinistro Attuale ( BEA )

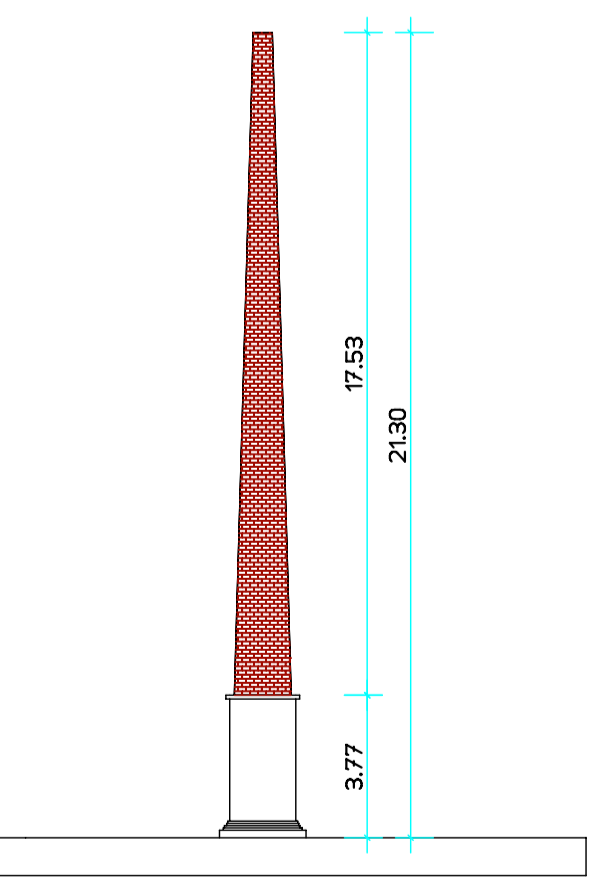

Prospetto Attuale circolare