


**Area Elementare 3**  
**Comparto n°**  
**31**  
**Scheda di Piano**

**Tipologie:**

- a. patrimonio edilizio esistente
- b. case unifamiliari con giardino
- c. case a schiera con giardino
- d. case in linea con portico e commercio a p.t. Case a torre

- e. case in linea
- f. padiglione espositivo\artigianale
- g. case in linea e a torre

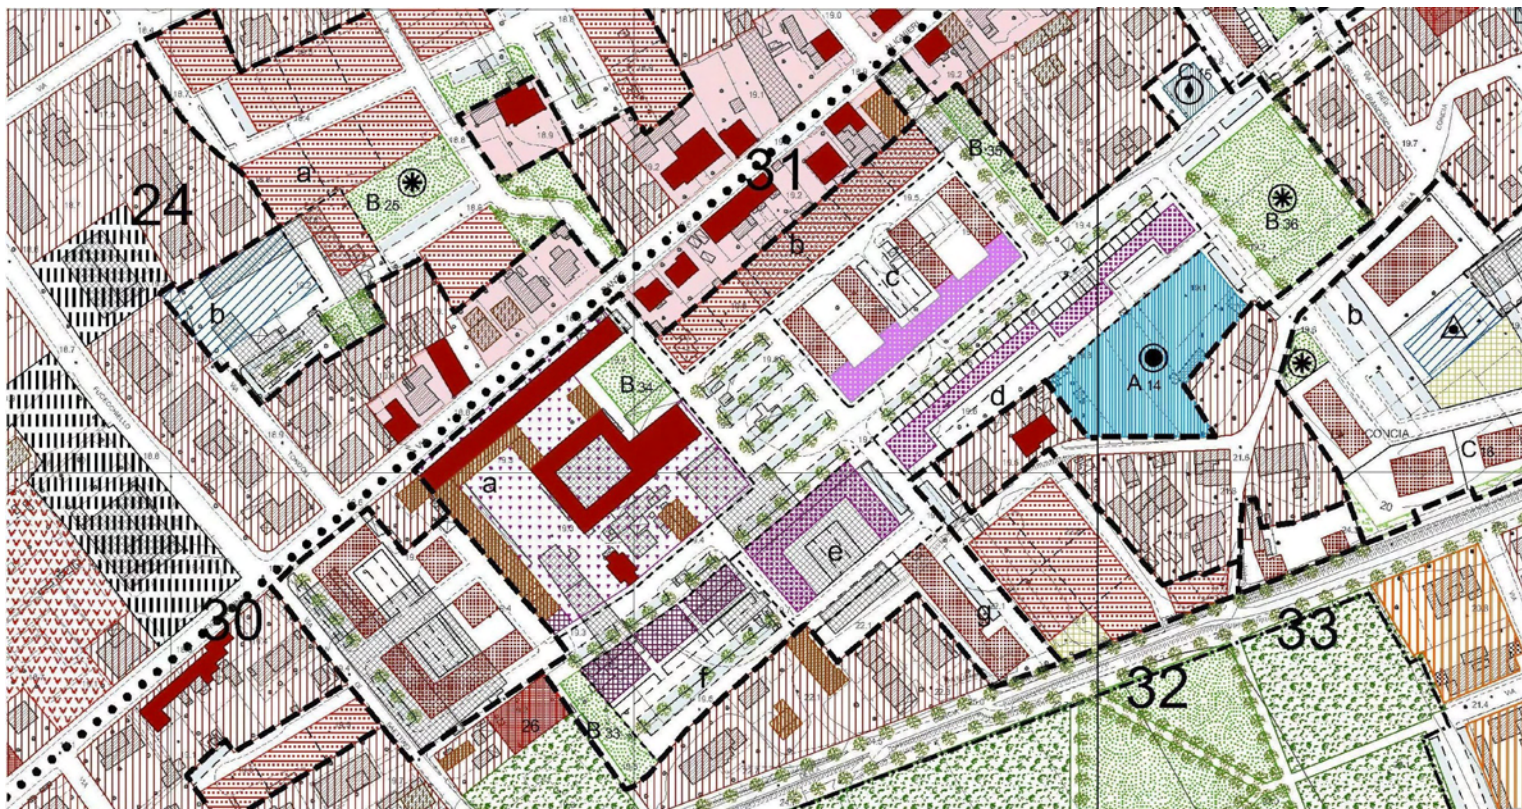

**Note:**

- 1) di cui mq. 6220 verde pubblico attrezzato; mq. 3550 asilo nido e mq. 350 attrezzature socio-culturale.
- 2) zona D7 soggetta a Piano di Recupero con destinazione d'uso: artigianato di qualità, attività espositive e terziarie e di servizio alla produzione.
- 3) destinazioni d'uso: artigianato di qualità ed attività espositive.

Zona	Sup. Territ	Sup. Fond.	S.U.L.	Destinazione D'uso (S.U.L.)				Altez.	Allogg	Opere Urban.	
				Resid	com/esp	direz.	artig			Park.	Spazi Pubblici
R3	54500	20260	21130	13800	3530	2700	1100		99		
a		11000	2)							5470	10070 1)
b		2880	1200	1200	1300			7	6		
c		4900	5900	4600				7	36		
d		5100	6730	4200	1030	1500		10/14	24		
e		2880	3600	1200	1200	1200		10	10		
f		2500	1100				1100 3)				
g		2000	2600	2600	2600			10/14	23		