



Comune di Fucecchio
(Provincia di Firenze)

Variante al Piano Regolatore Comunale Generale

VARIANTE AL PRG VIGENTE
CONTESTUALE AL PIANO DI COMPARTO 4 - A.E. 12

ESTRATTO PRG TAVV. 2/4 - 2/7
STATO VIGENTE - STATO VARIANTE - STATO SOVRAPPOSTO


TAV.

1


Progetto: Arch. Antonio Comuniello
Arch. Andrea Colli Franzone
Arch. Donatella Varallo

Garante della Comunicazione: Geom. Teodoro Epifanio


scala 1:2000

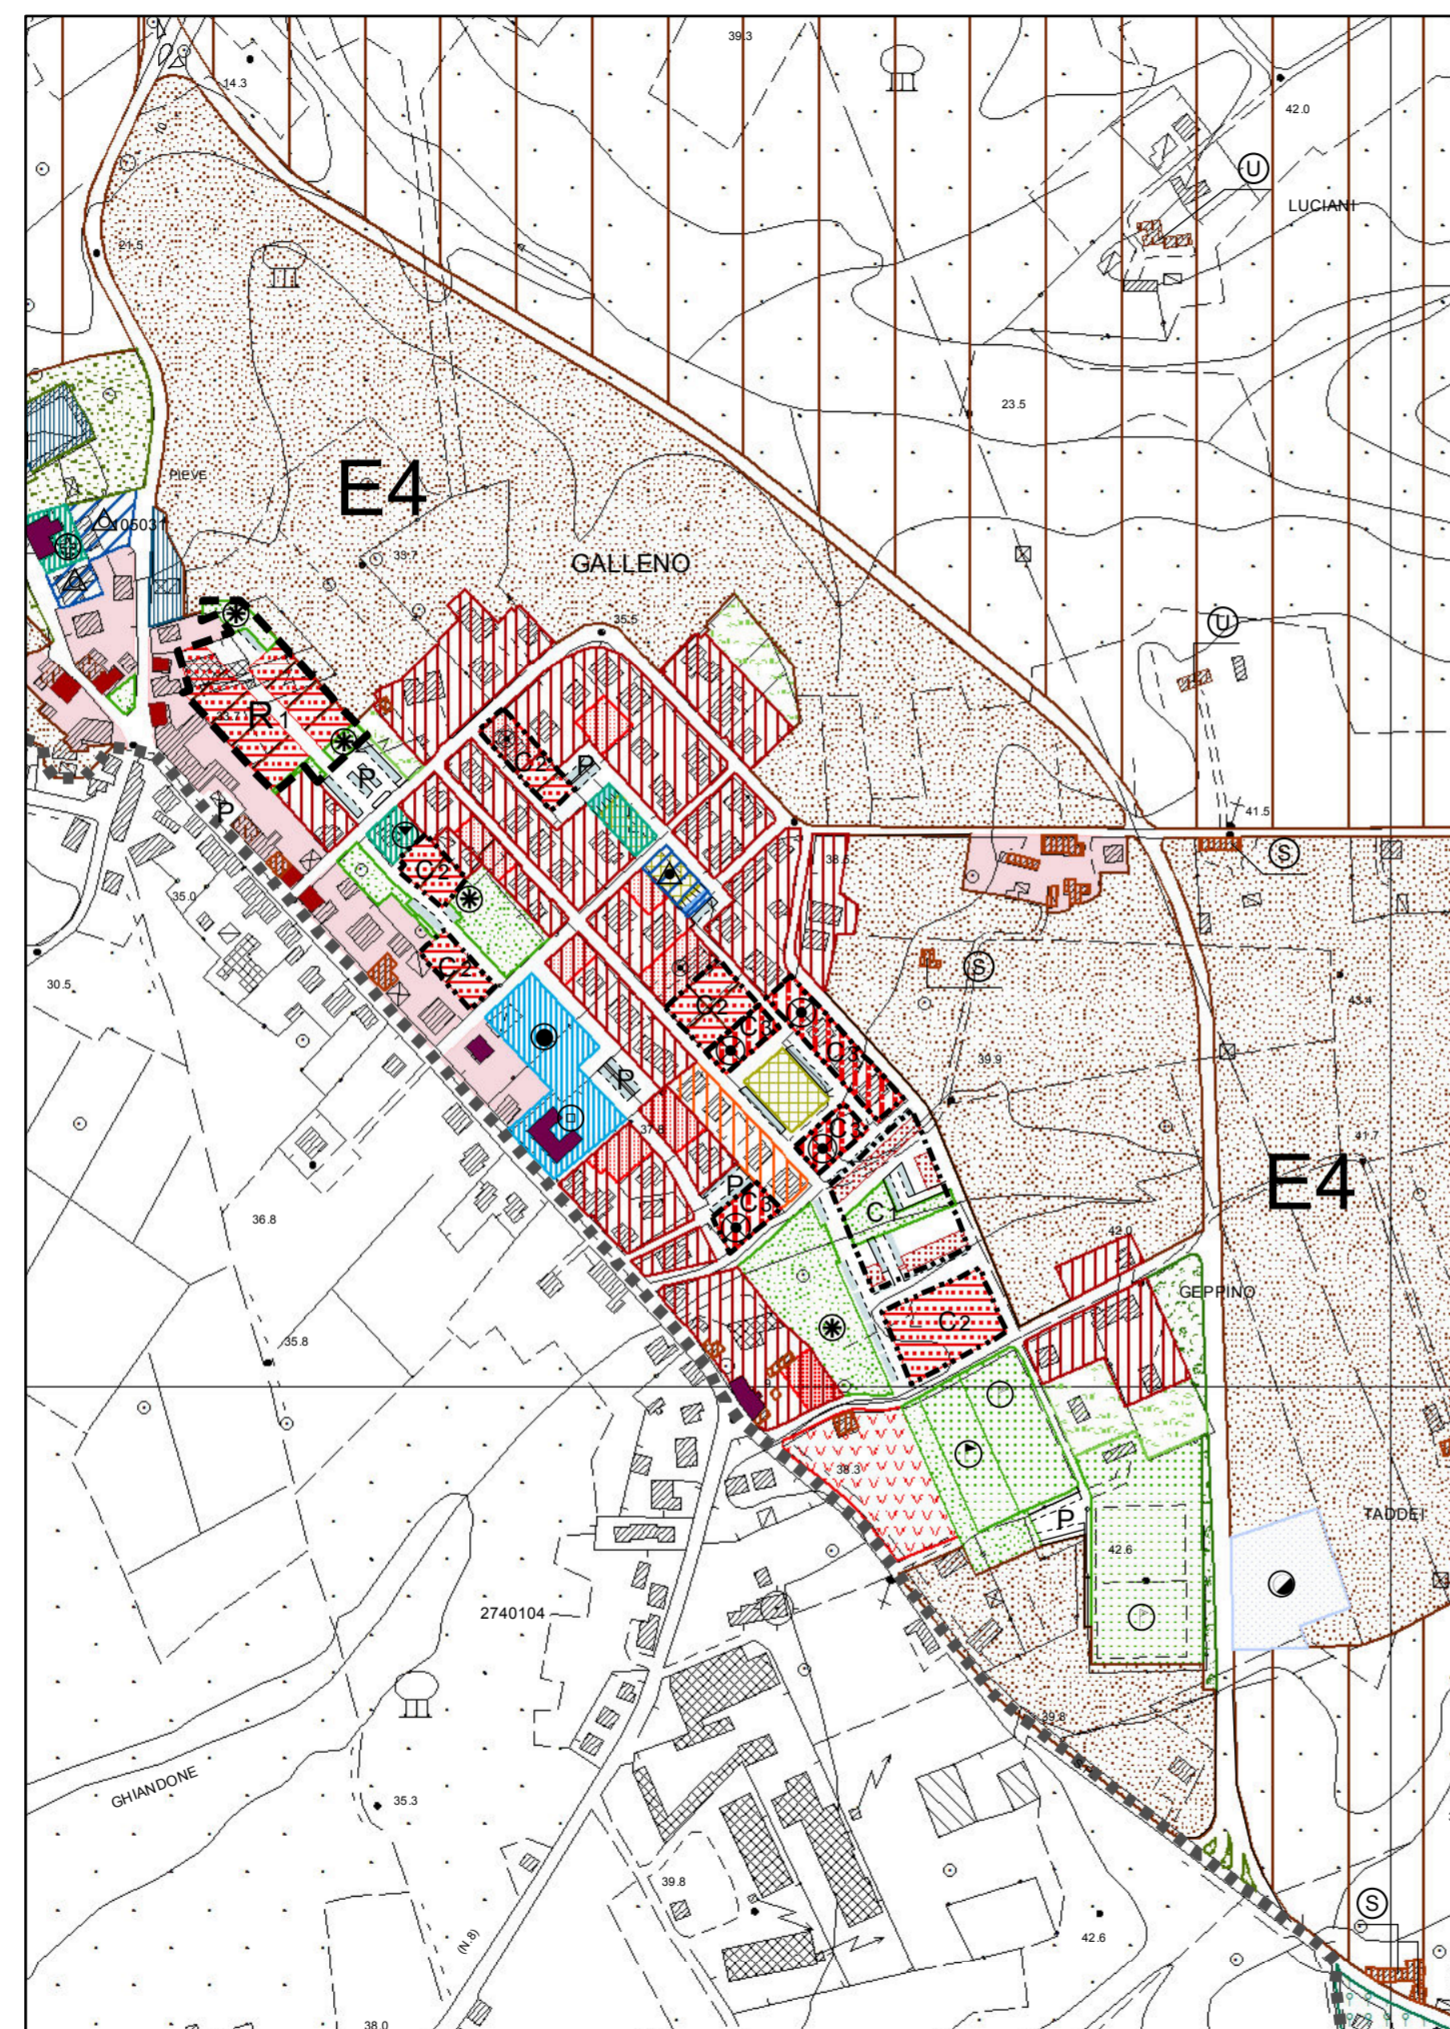

STATO VIGENTE

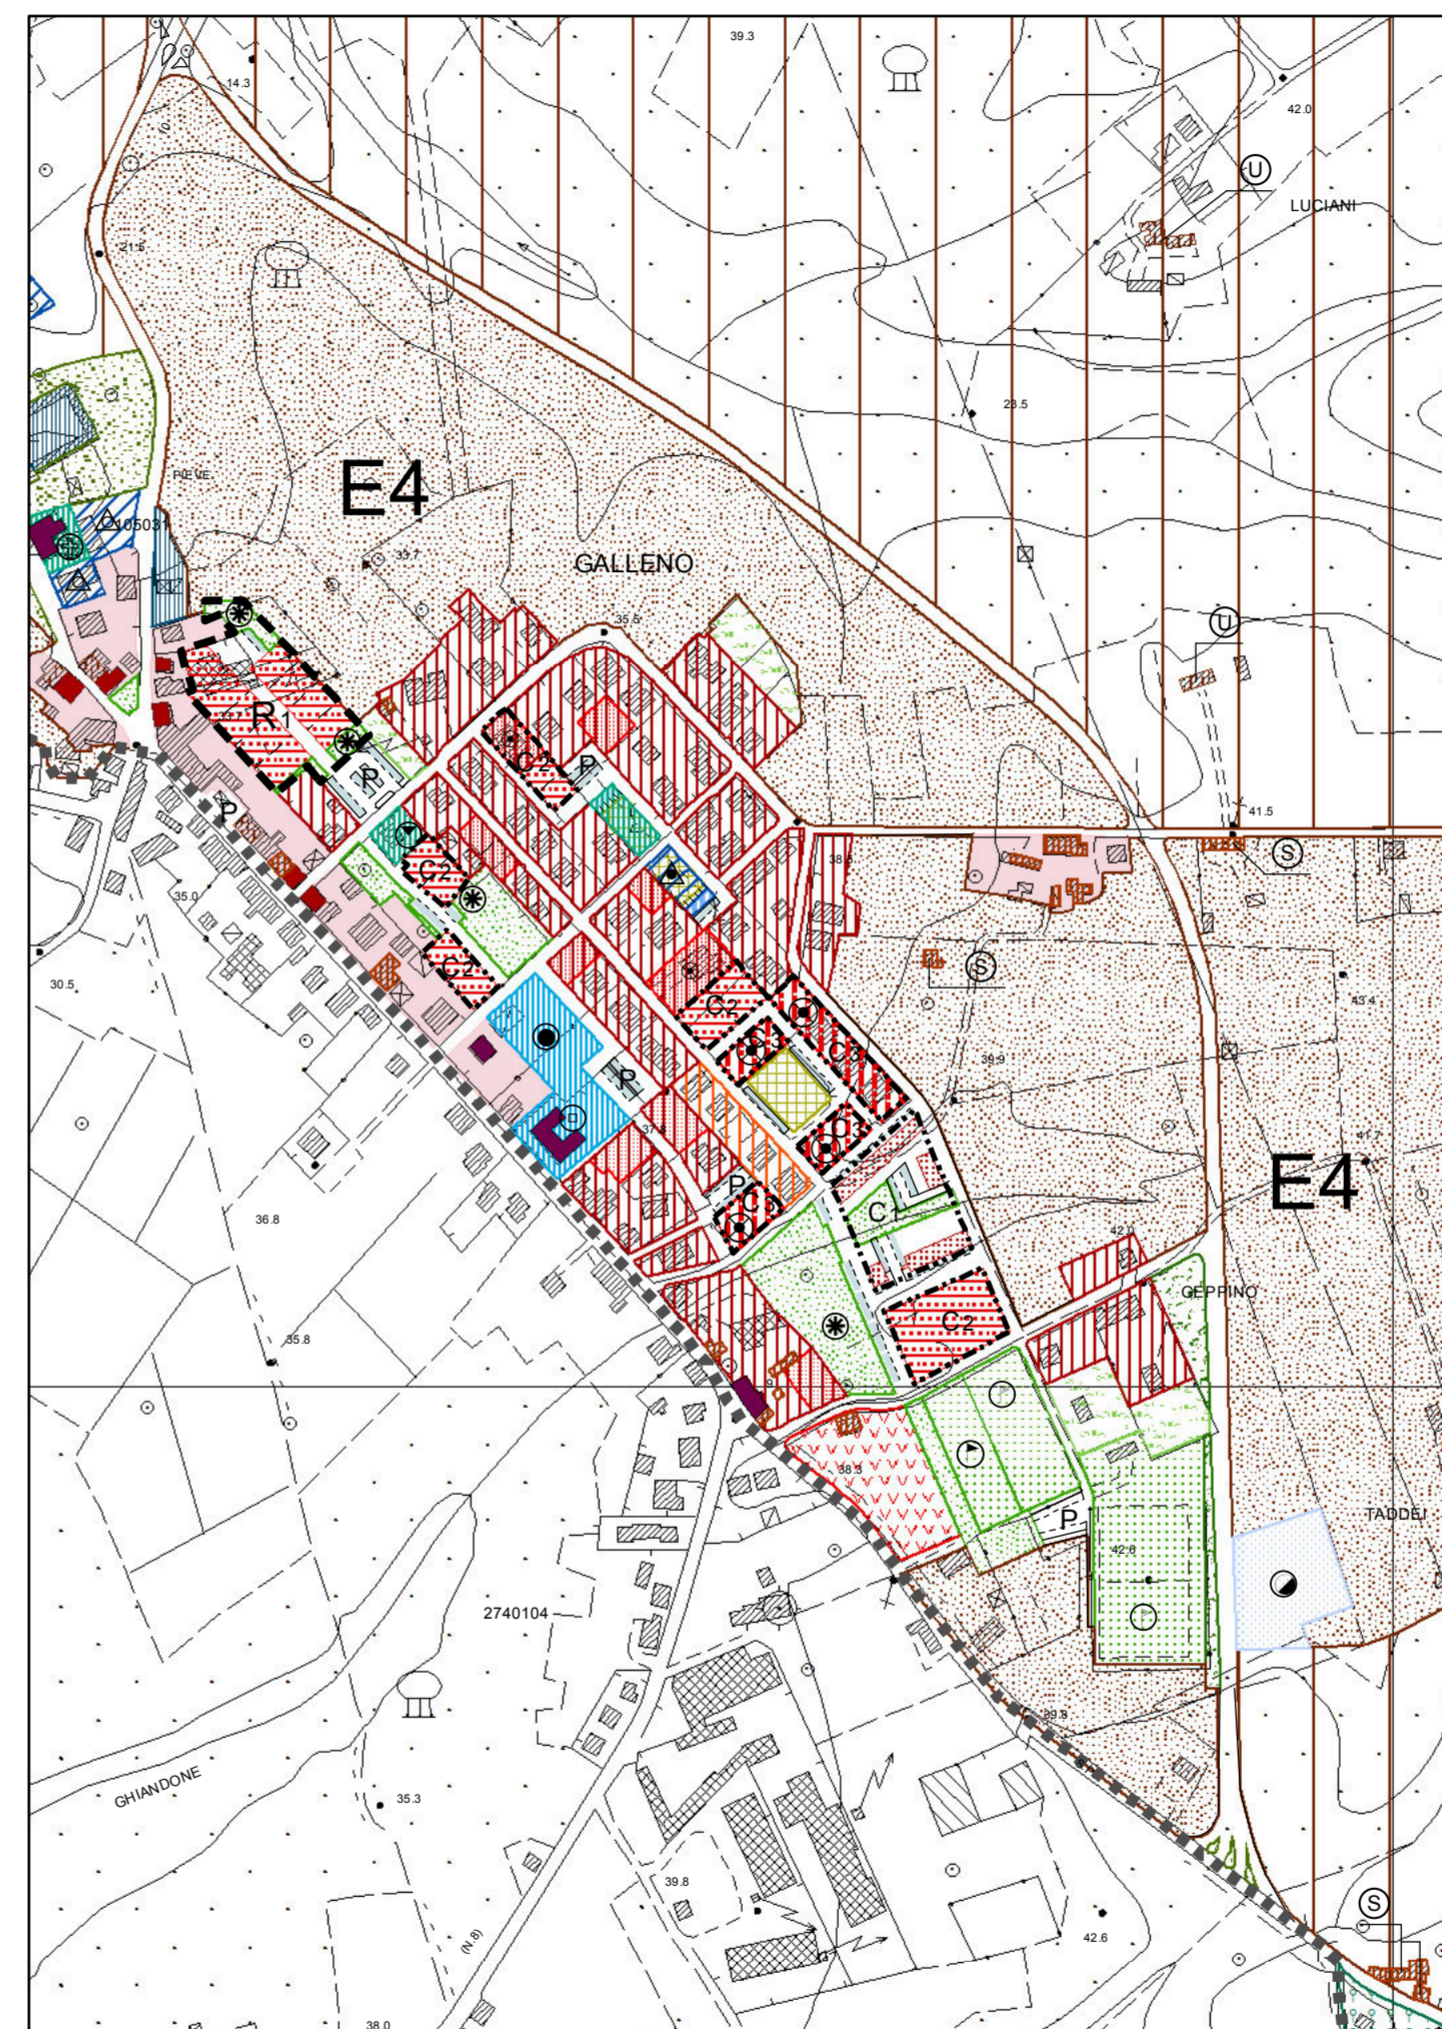

STATO VARIANTE

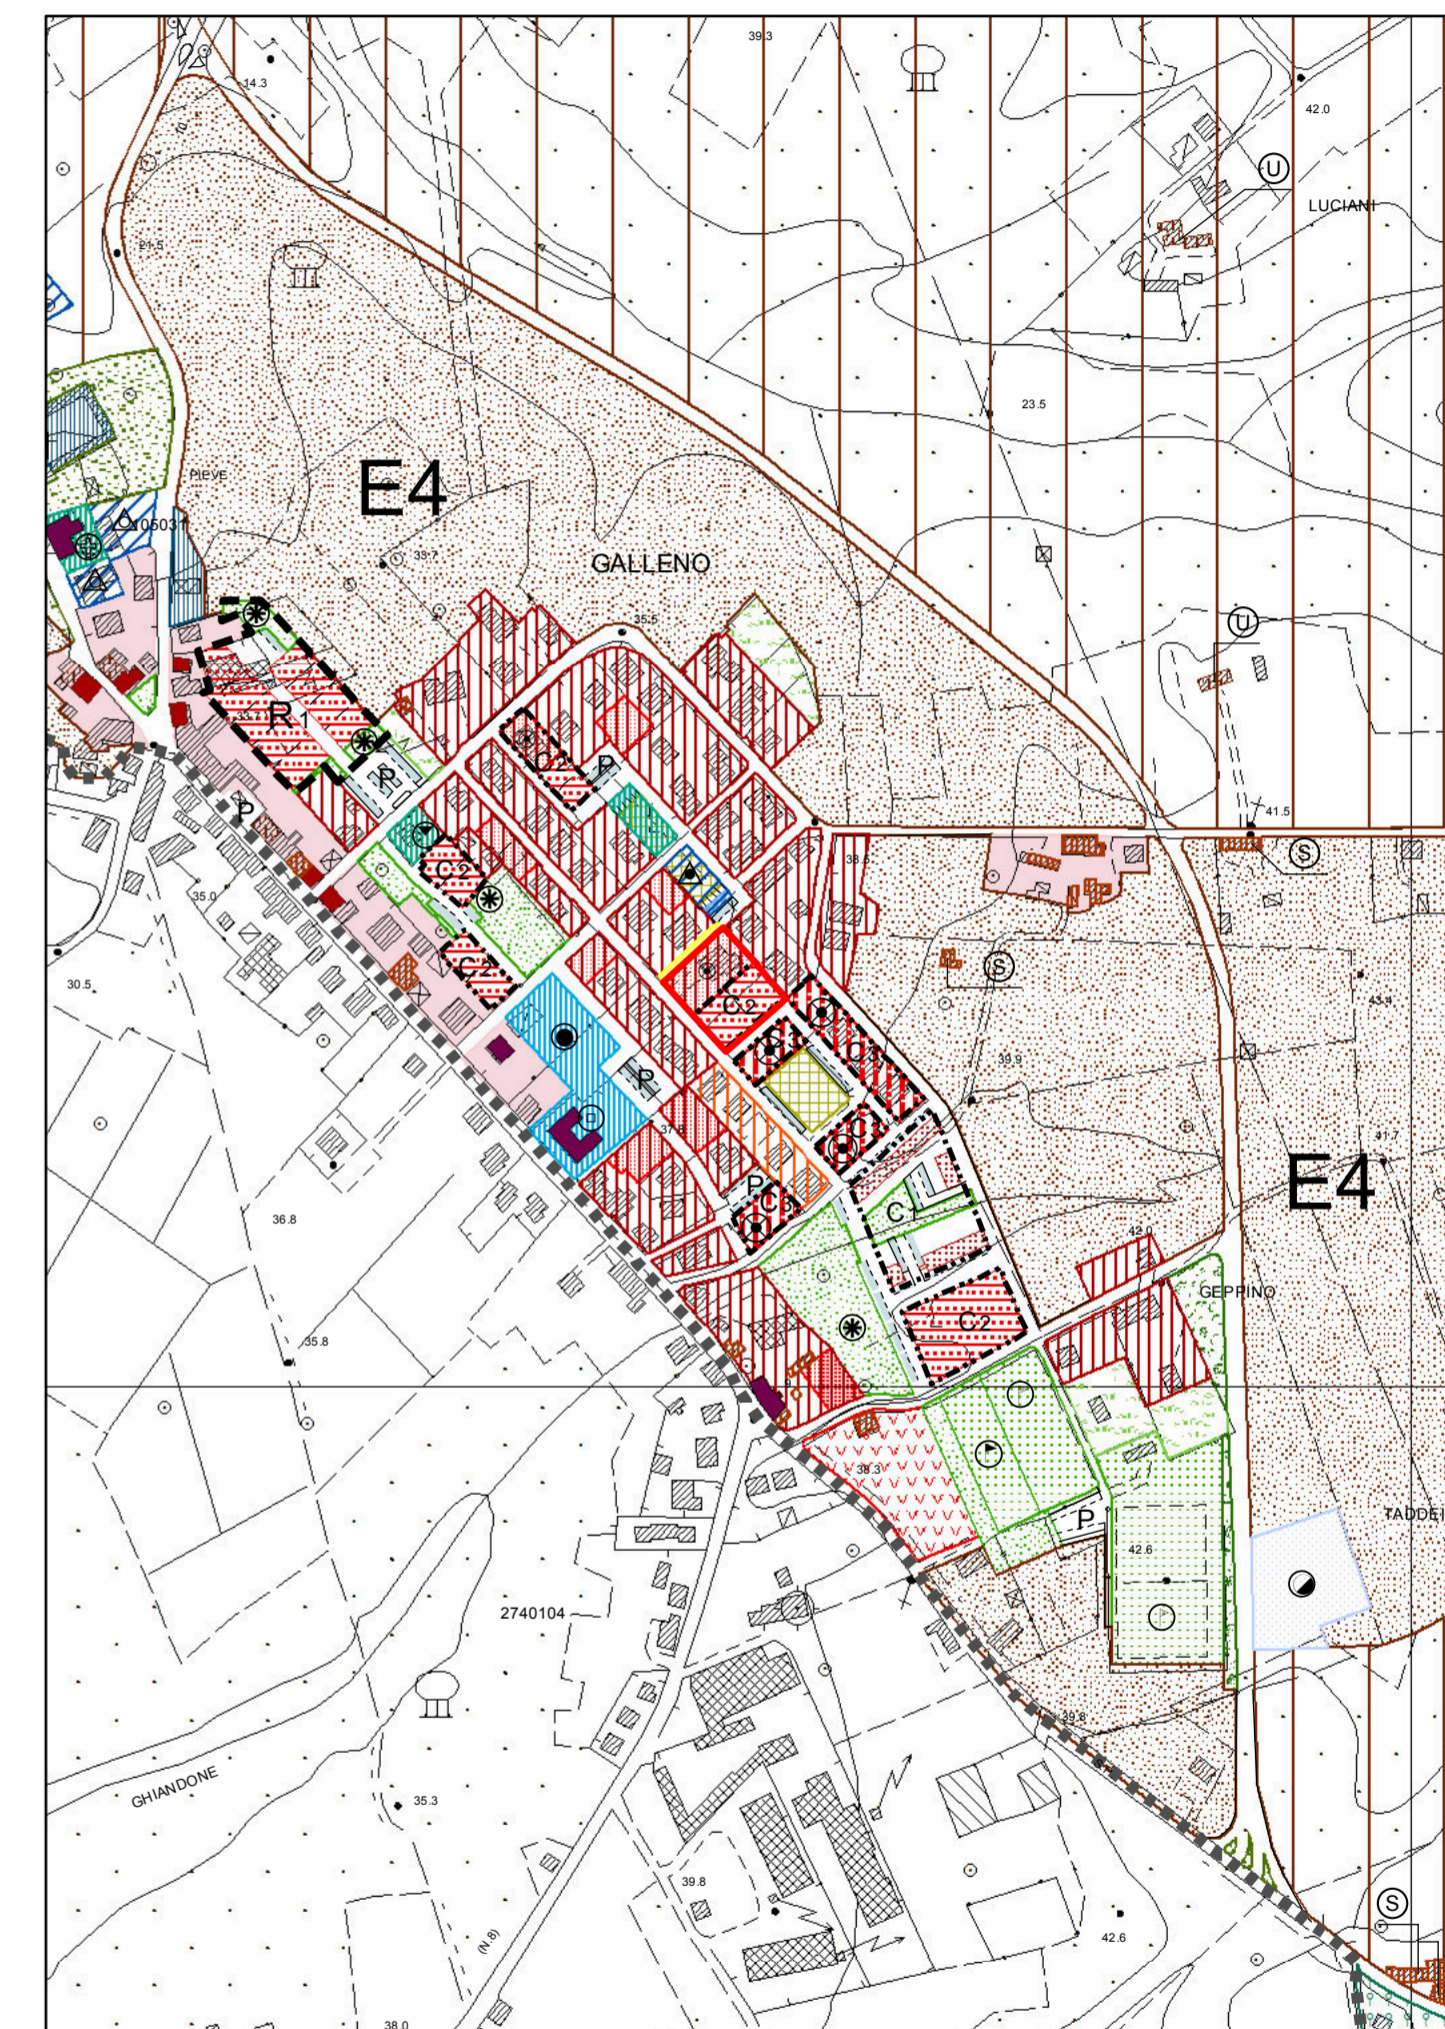

STATO SOVRAPPOSTO