

**Variante al  
Piano Regolatore Comunale Generale**

VARIANTE AL PEEP DI VIA CAIROLI  
CON CONTESTUALE VARIANTE AL PRG VIGENTE

ESTRATTI PRG TAVV. 3/13 - 3/14 - 3/15 - 3/16  
STATO VIGENTE - STATO VARIANTE - STATO SOVRAPPOSTO


TAV.

**2**


Progetto: Arch. Antonio Comuniello  
Arch. Andrea Colli Franzone  
Arch. Donatella Varallo

Garante della Comunicazione: Geom. Teodoro Epifanio


scala 1:2000

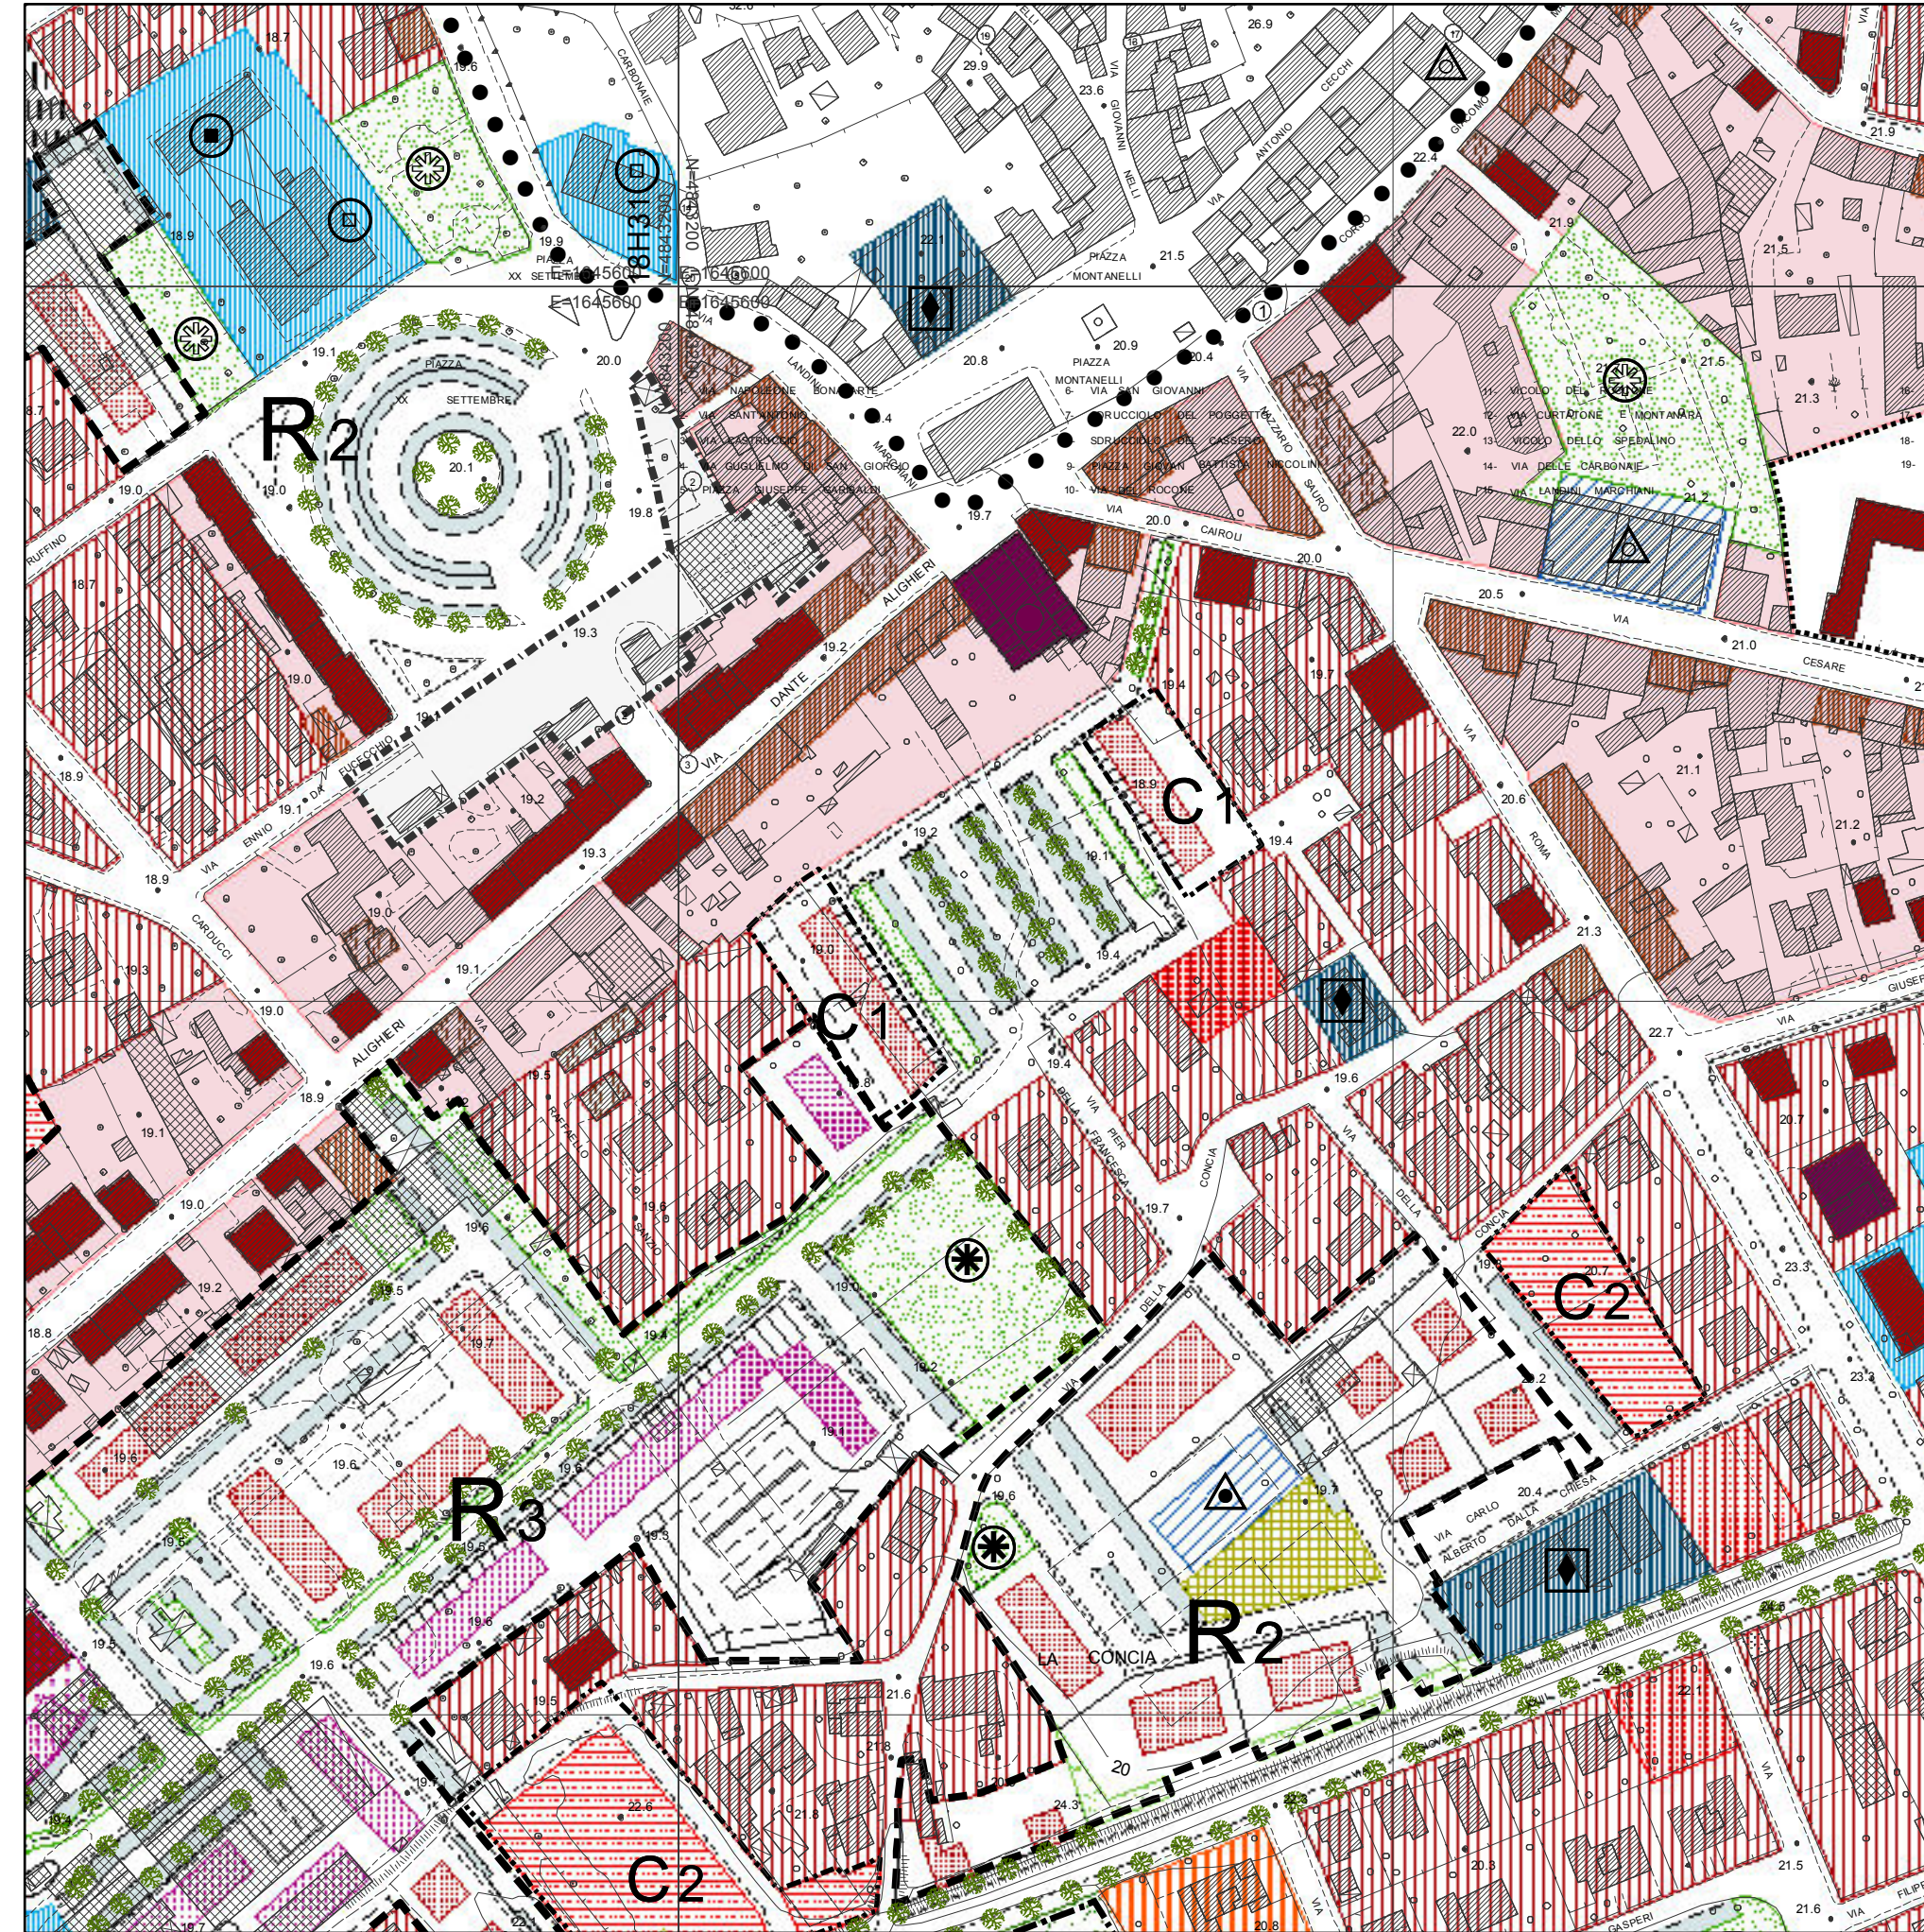

STATO VIGENTE

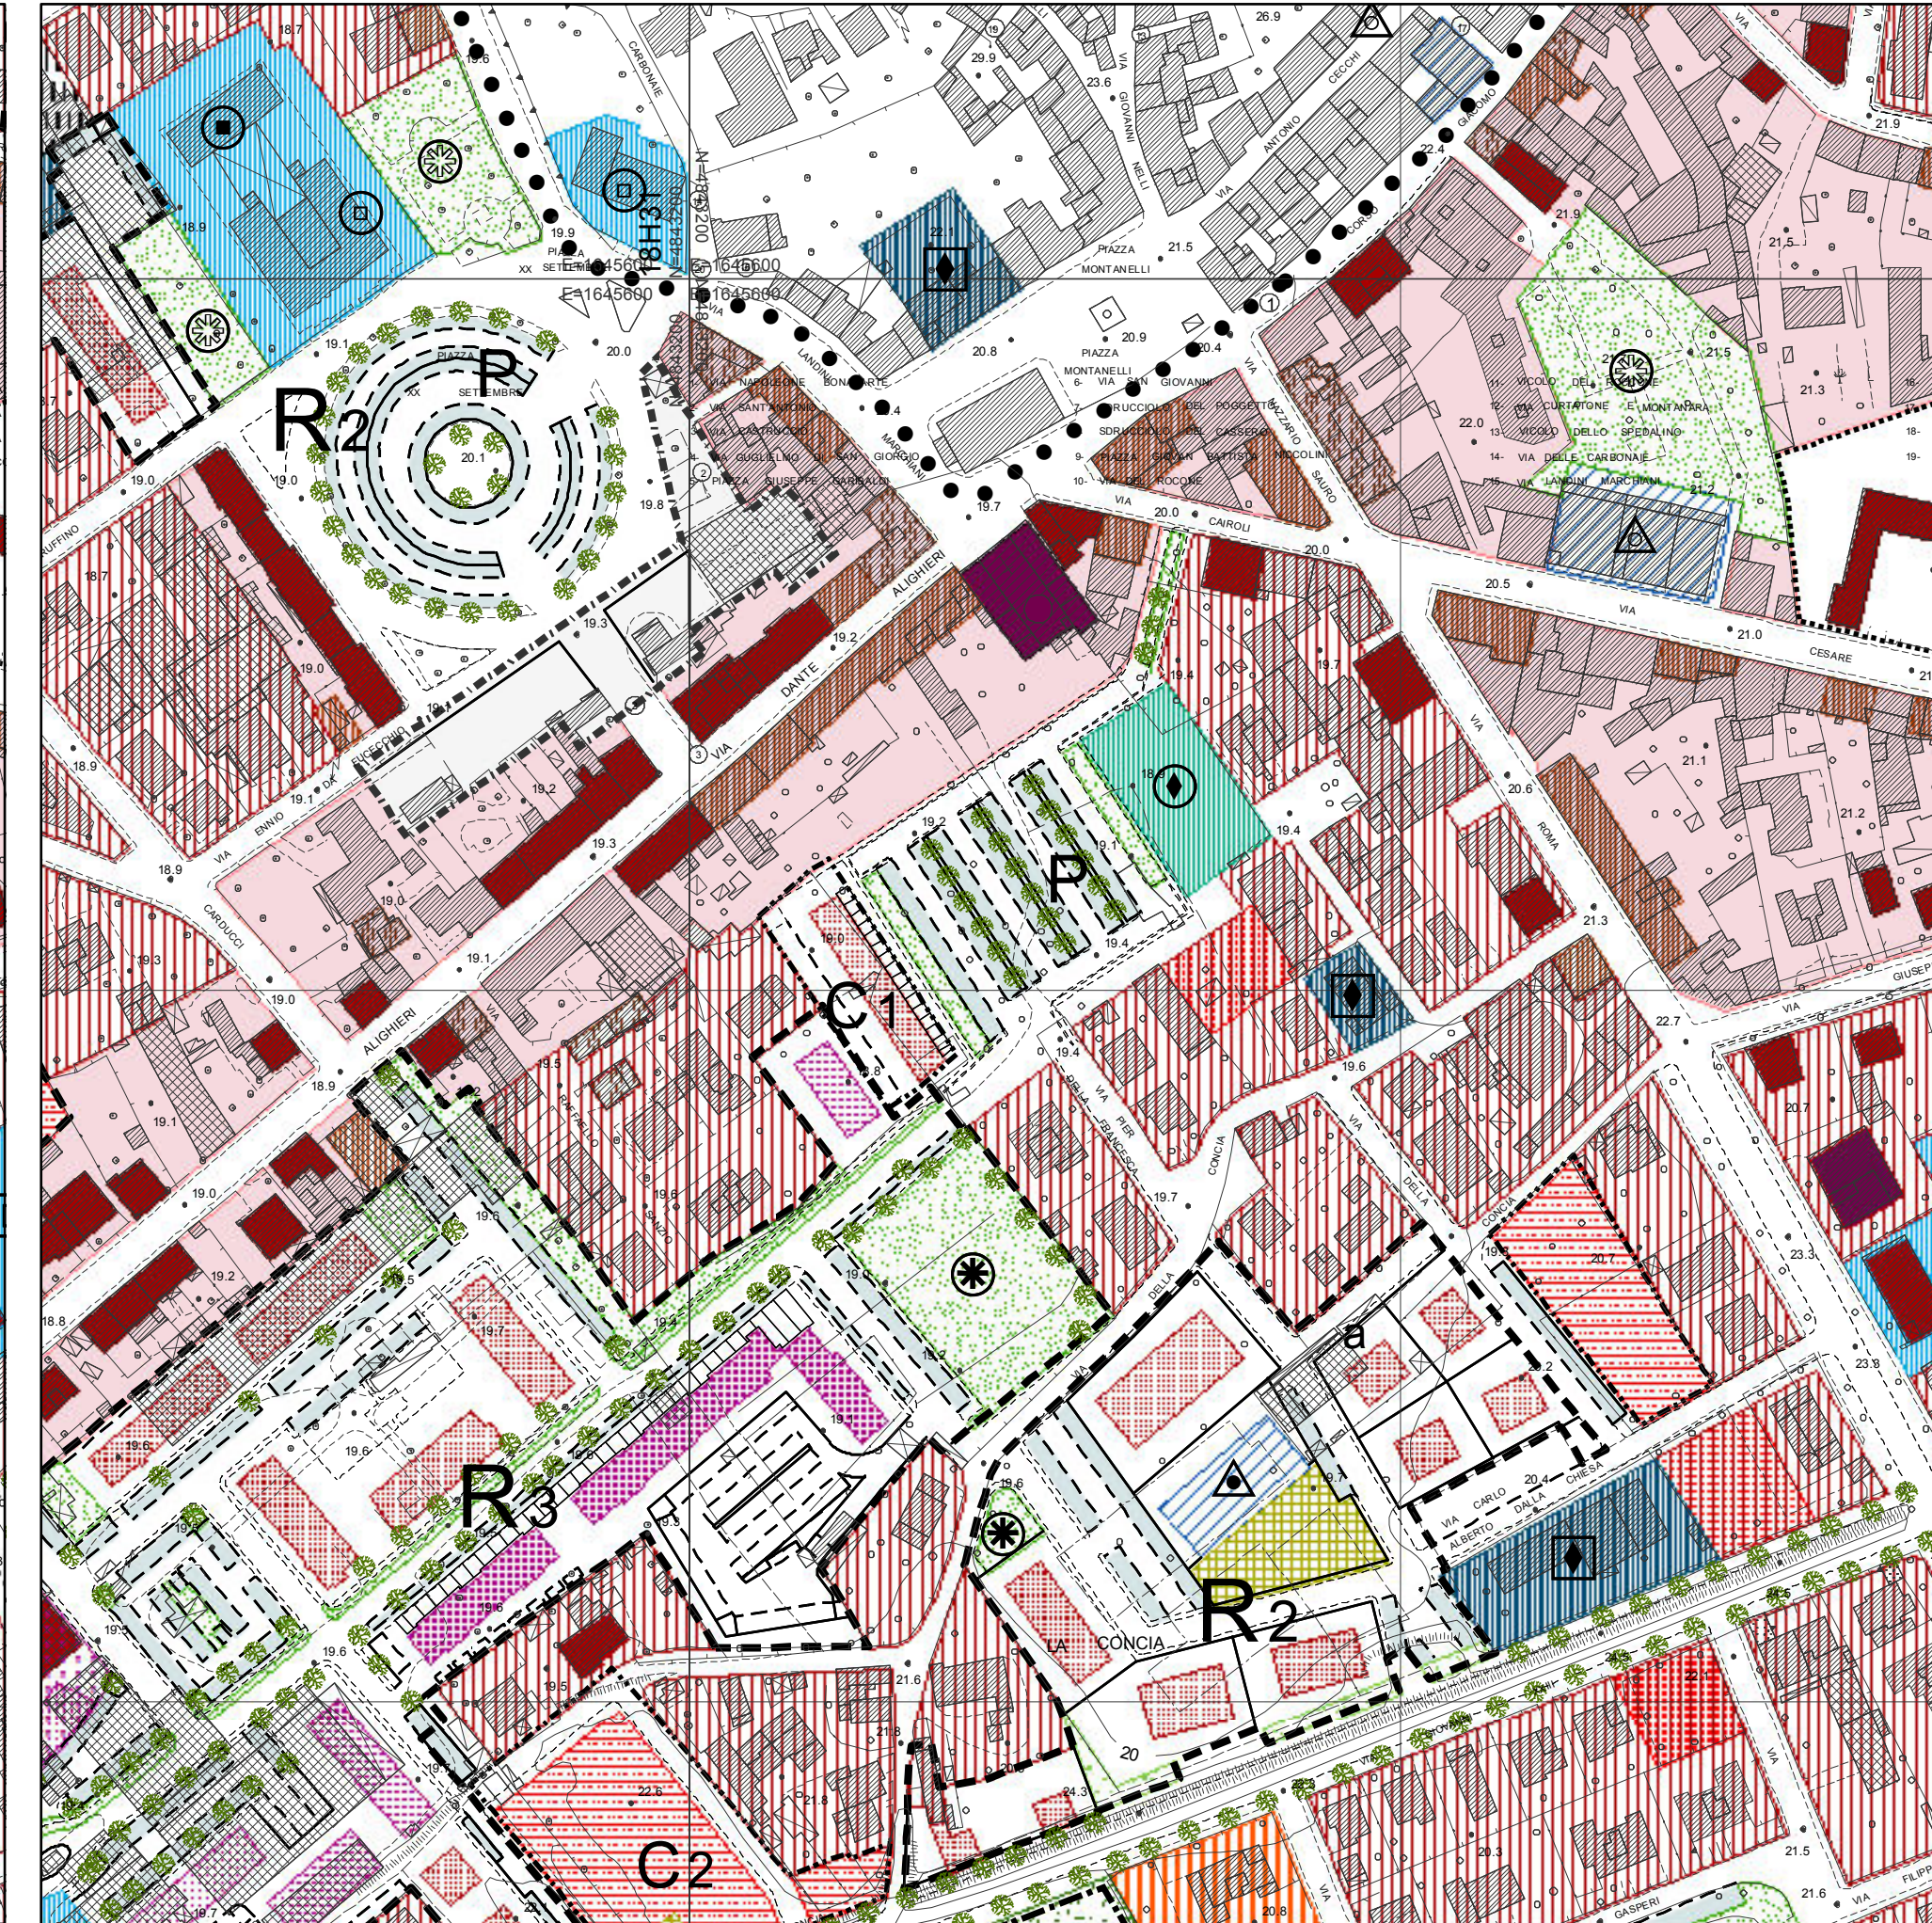

STATO VARIANTE

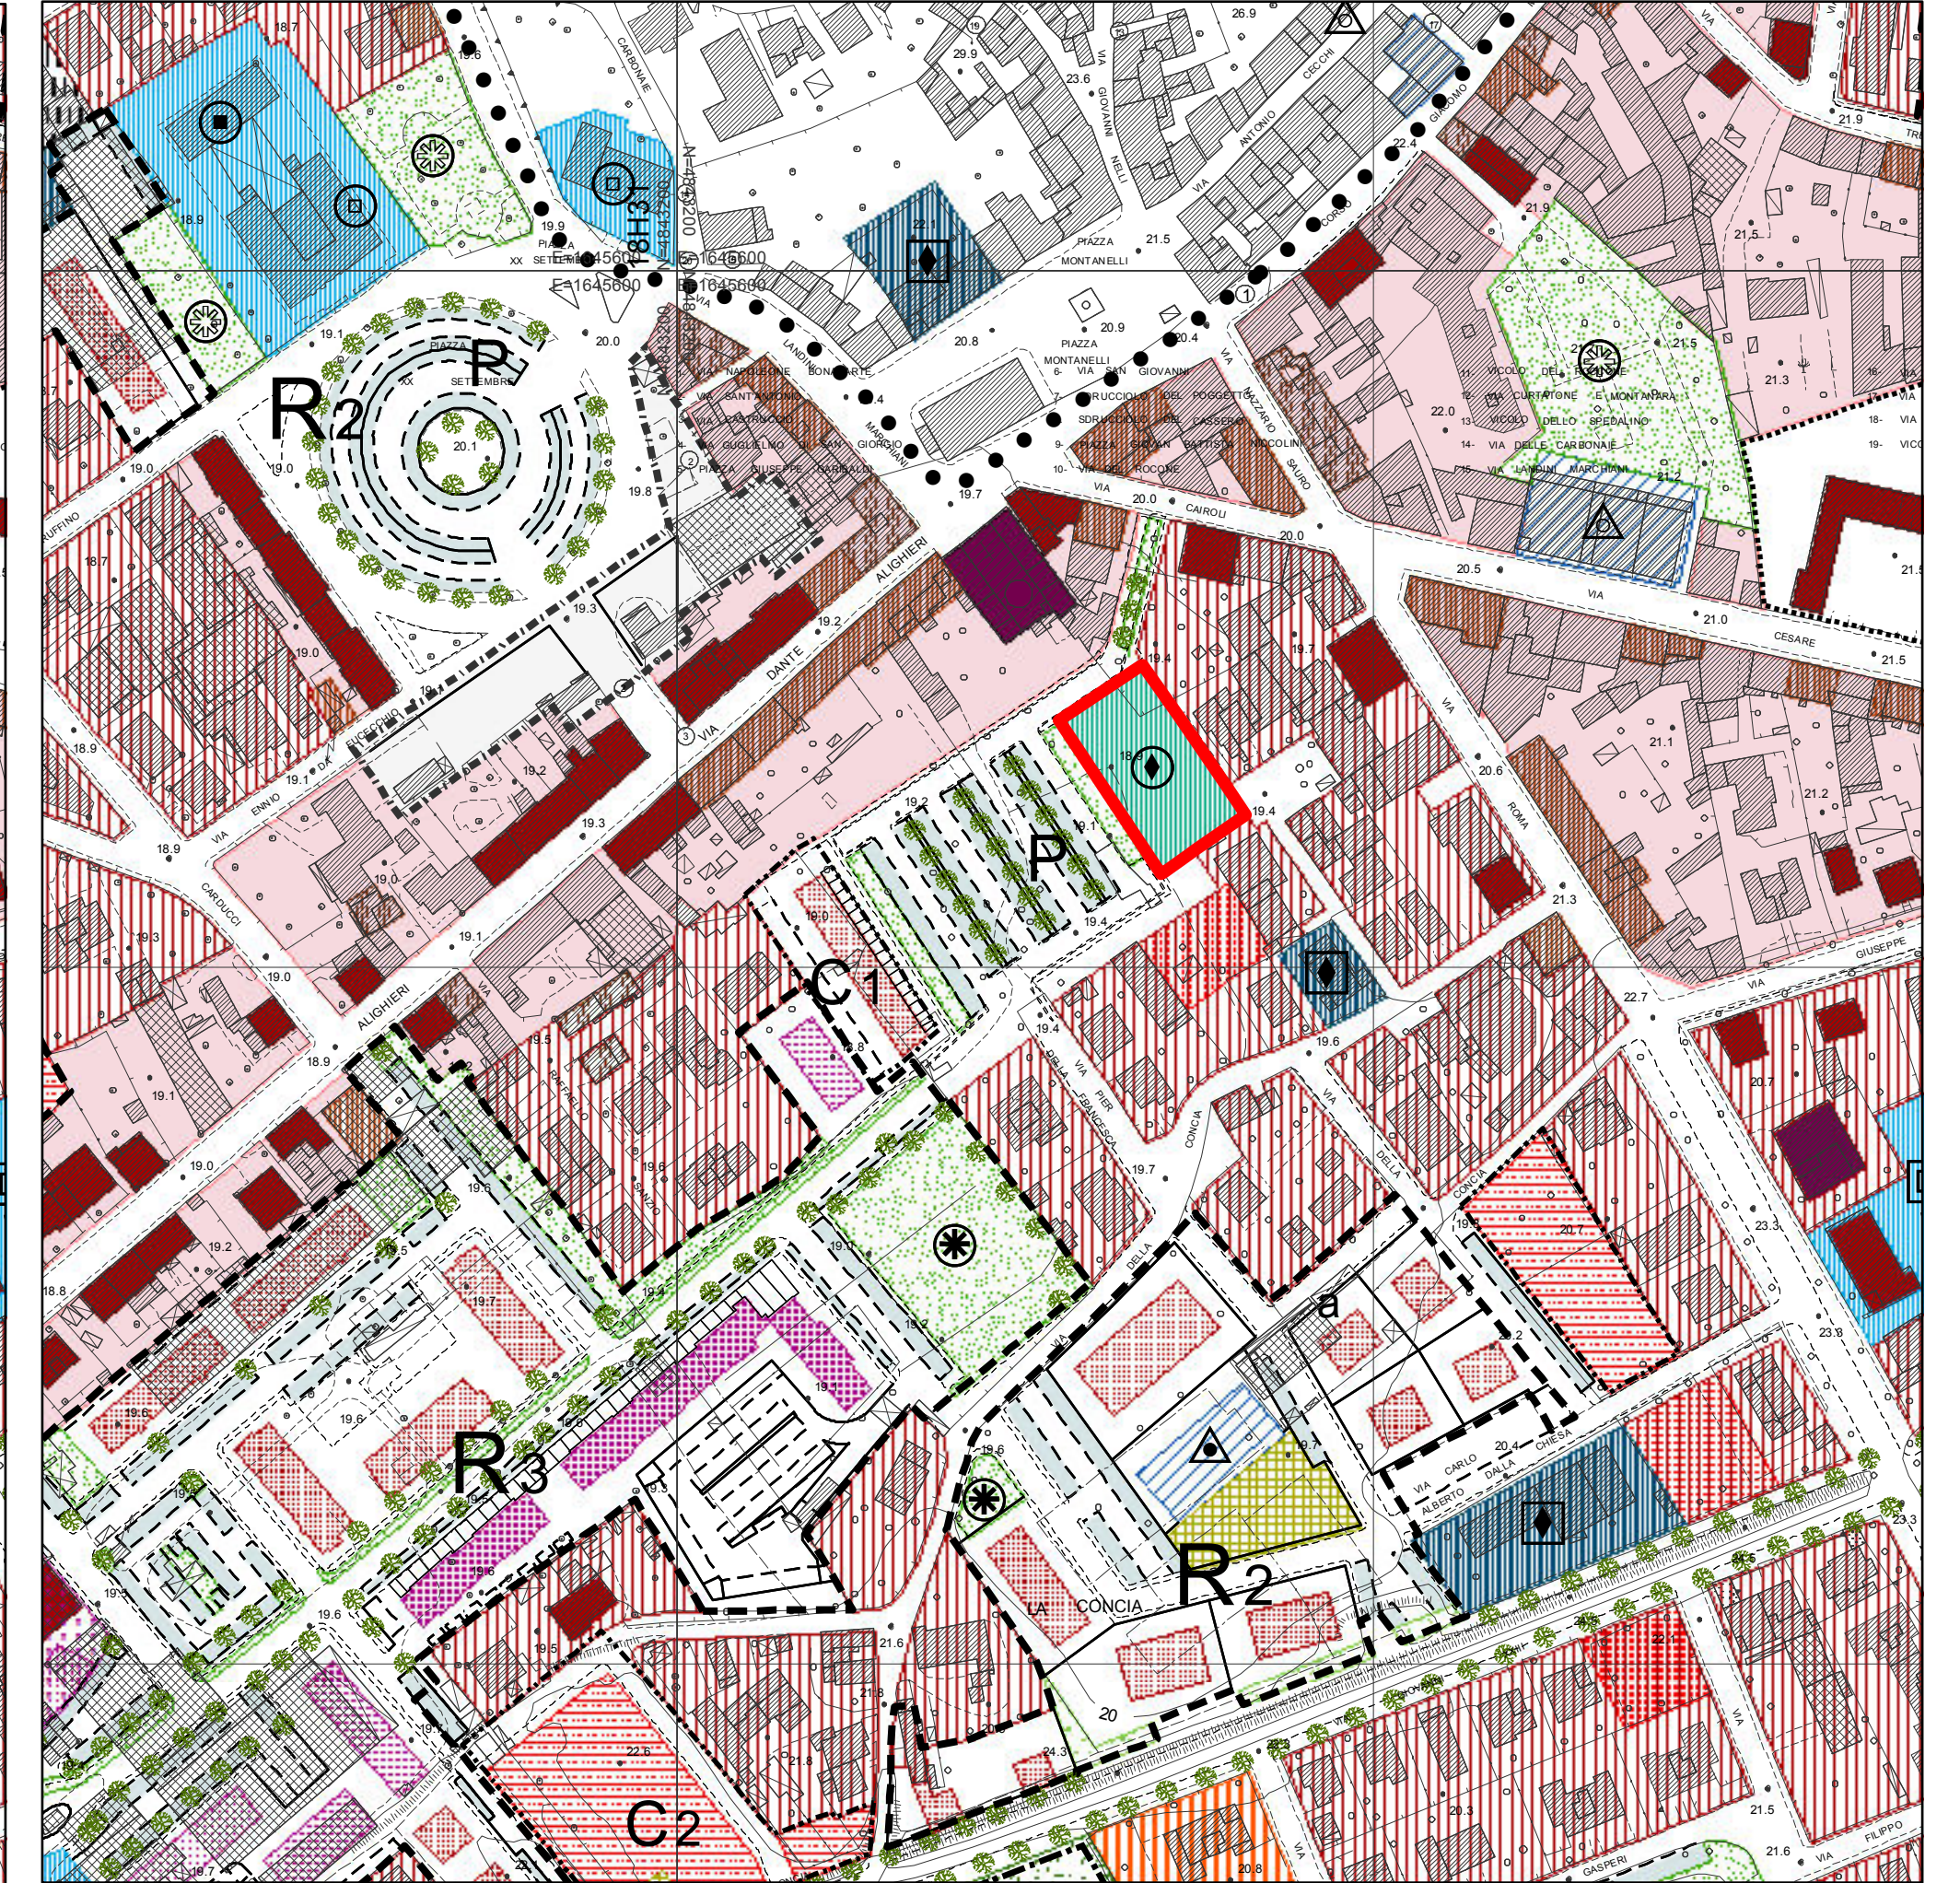

STATO SOVRAPPOSTO