

**Variante al
 Piano Regolatore Comunale Generale**

VARIANTE AL PEEP DI VIA CAIROLI
 CON CONTESTUALE VARIANTE AL PRG VIGENTE

ESTRATTI PRG TAVV. 4/13 - 4/14 - 4/15 - 4/16
 STATO VIGENTE - STATO VARIANTE - STATO SOVRAPPONTO -
 SCHEDE DI NORMA


TAV.

3


Progetto: Arch. Antonio Comuniello
 Arch. Andrea Colli Franzone
 Arch. Donatella Varallo

Garante della Comunicazione: Geom. Teodoro Epifanio


scala 1:2000

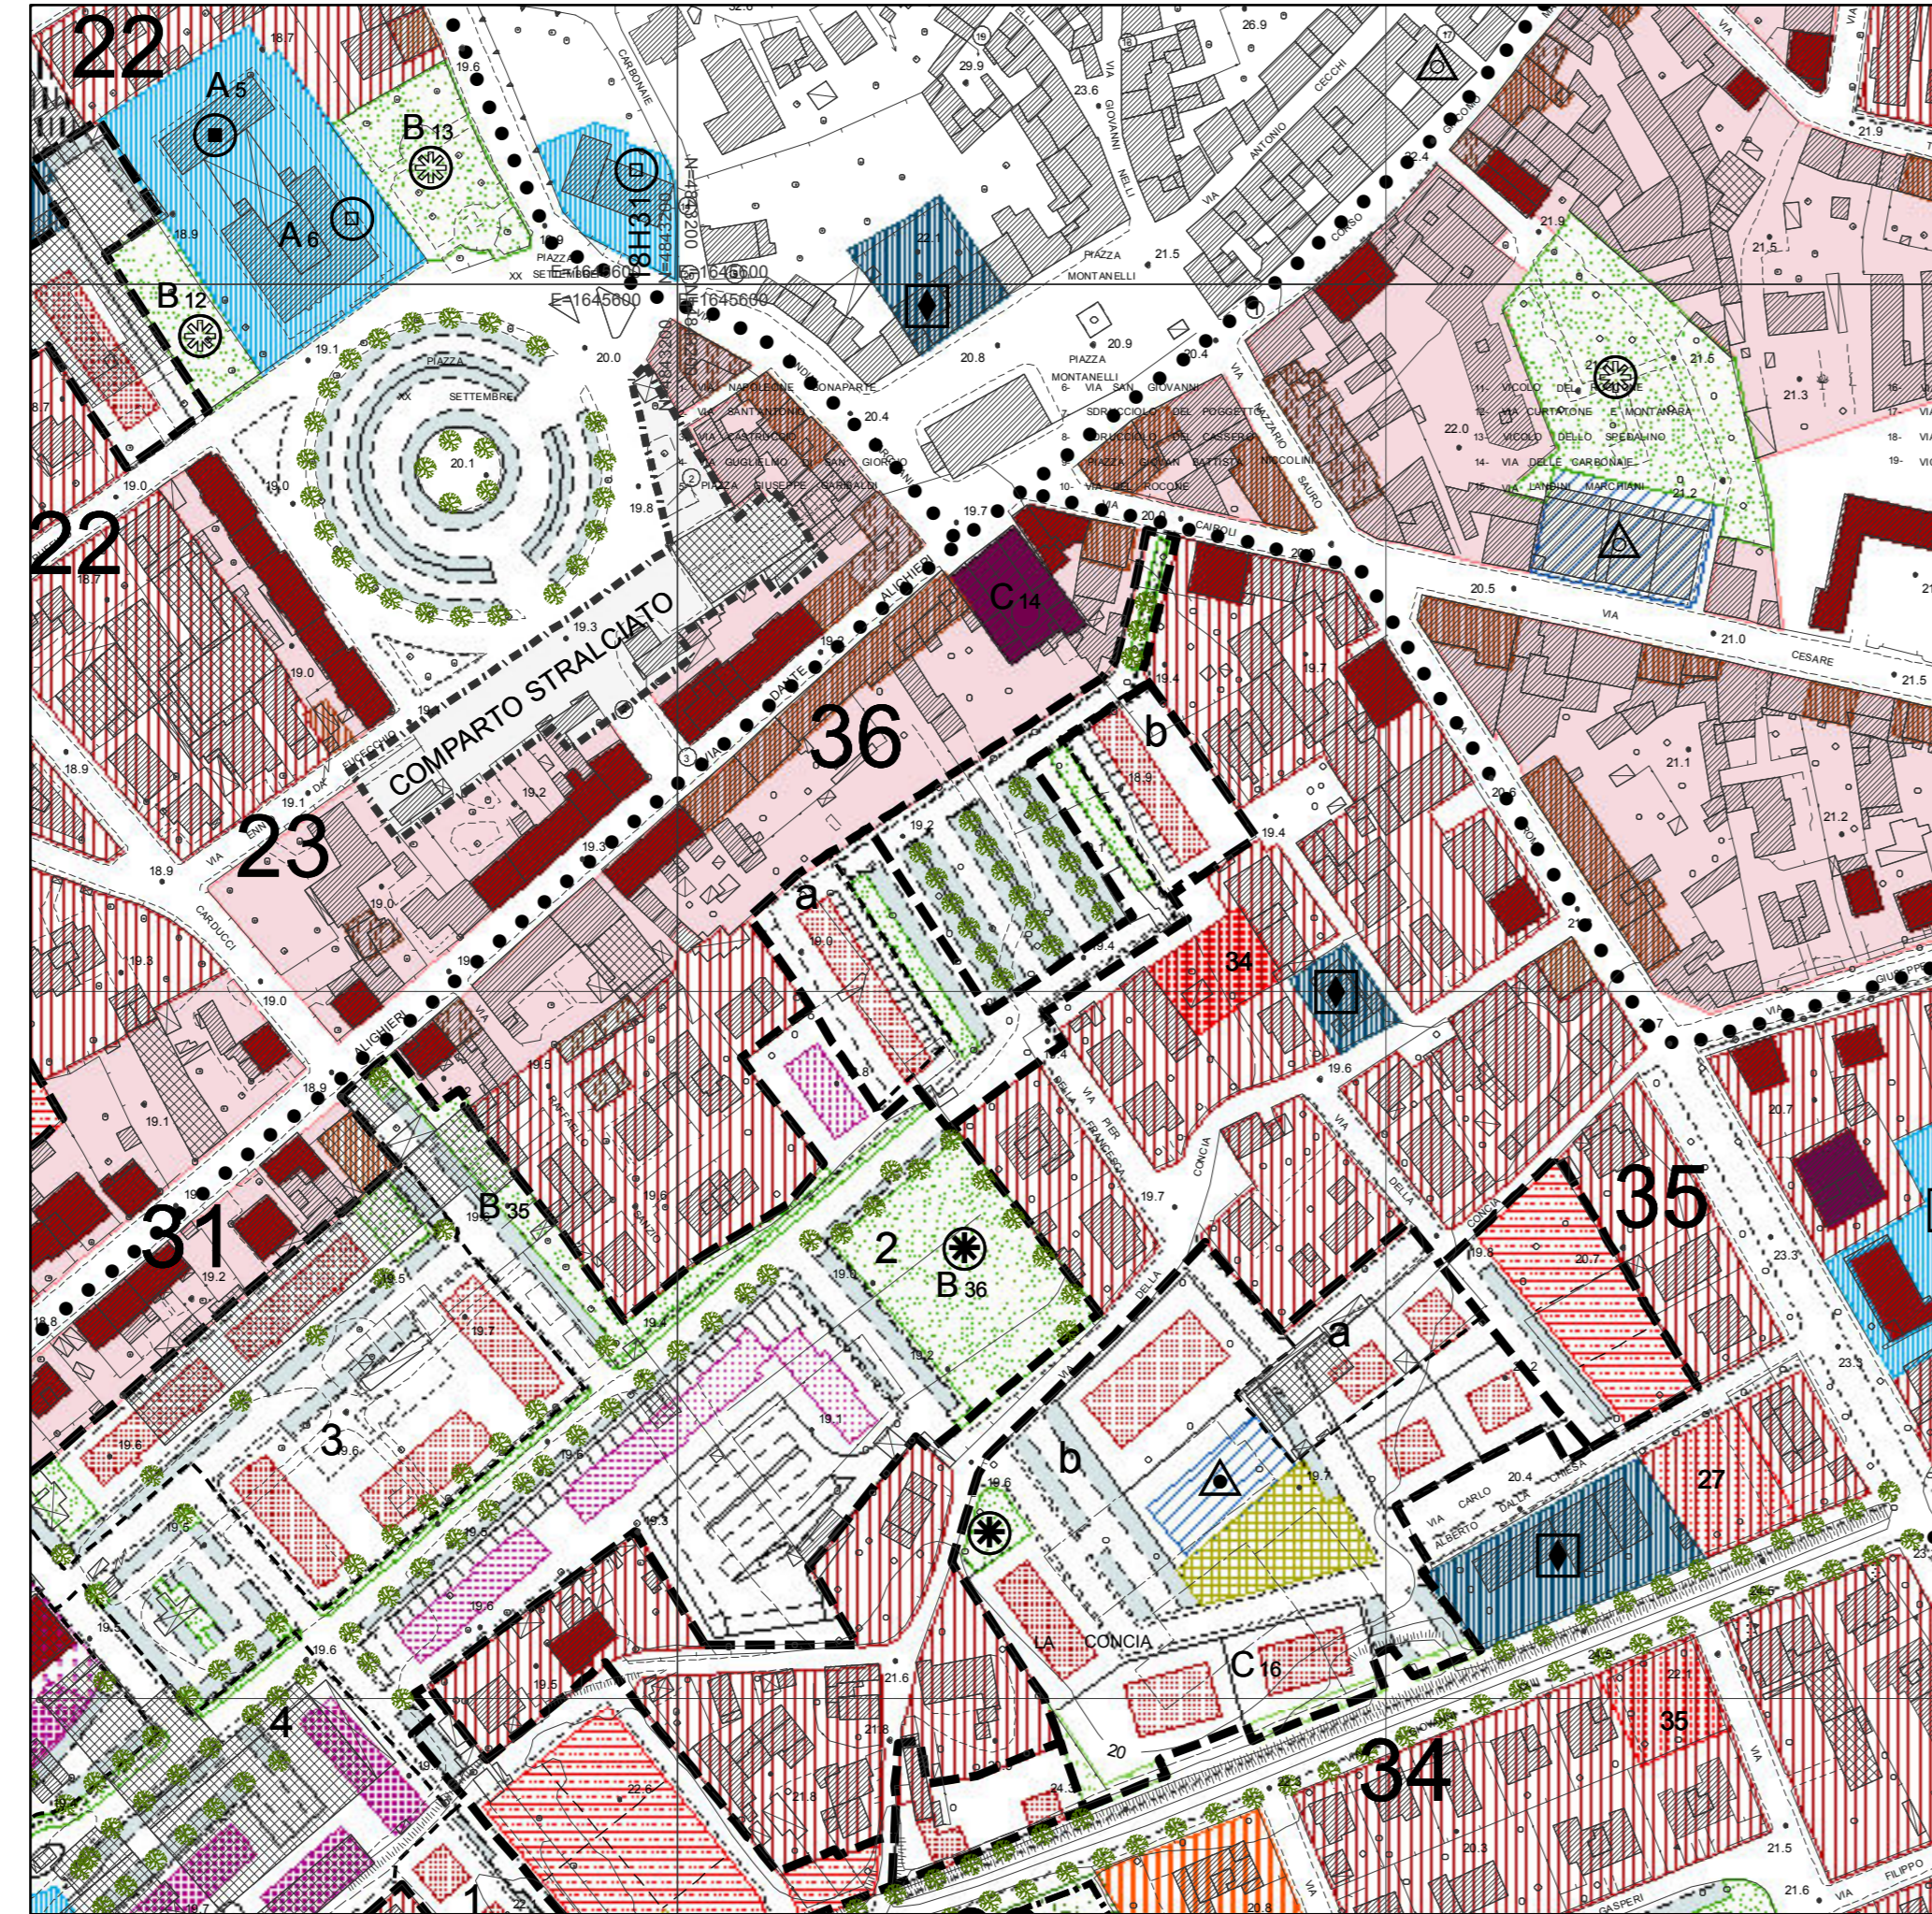

STATO VIGENTE

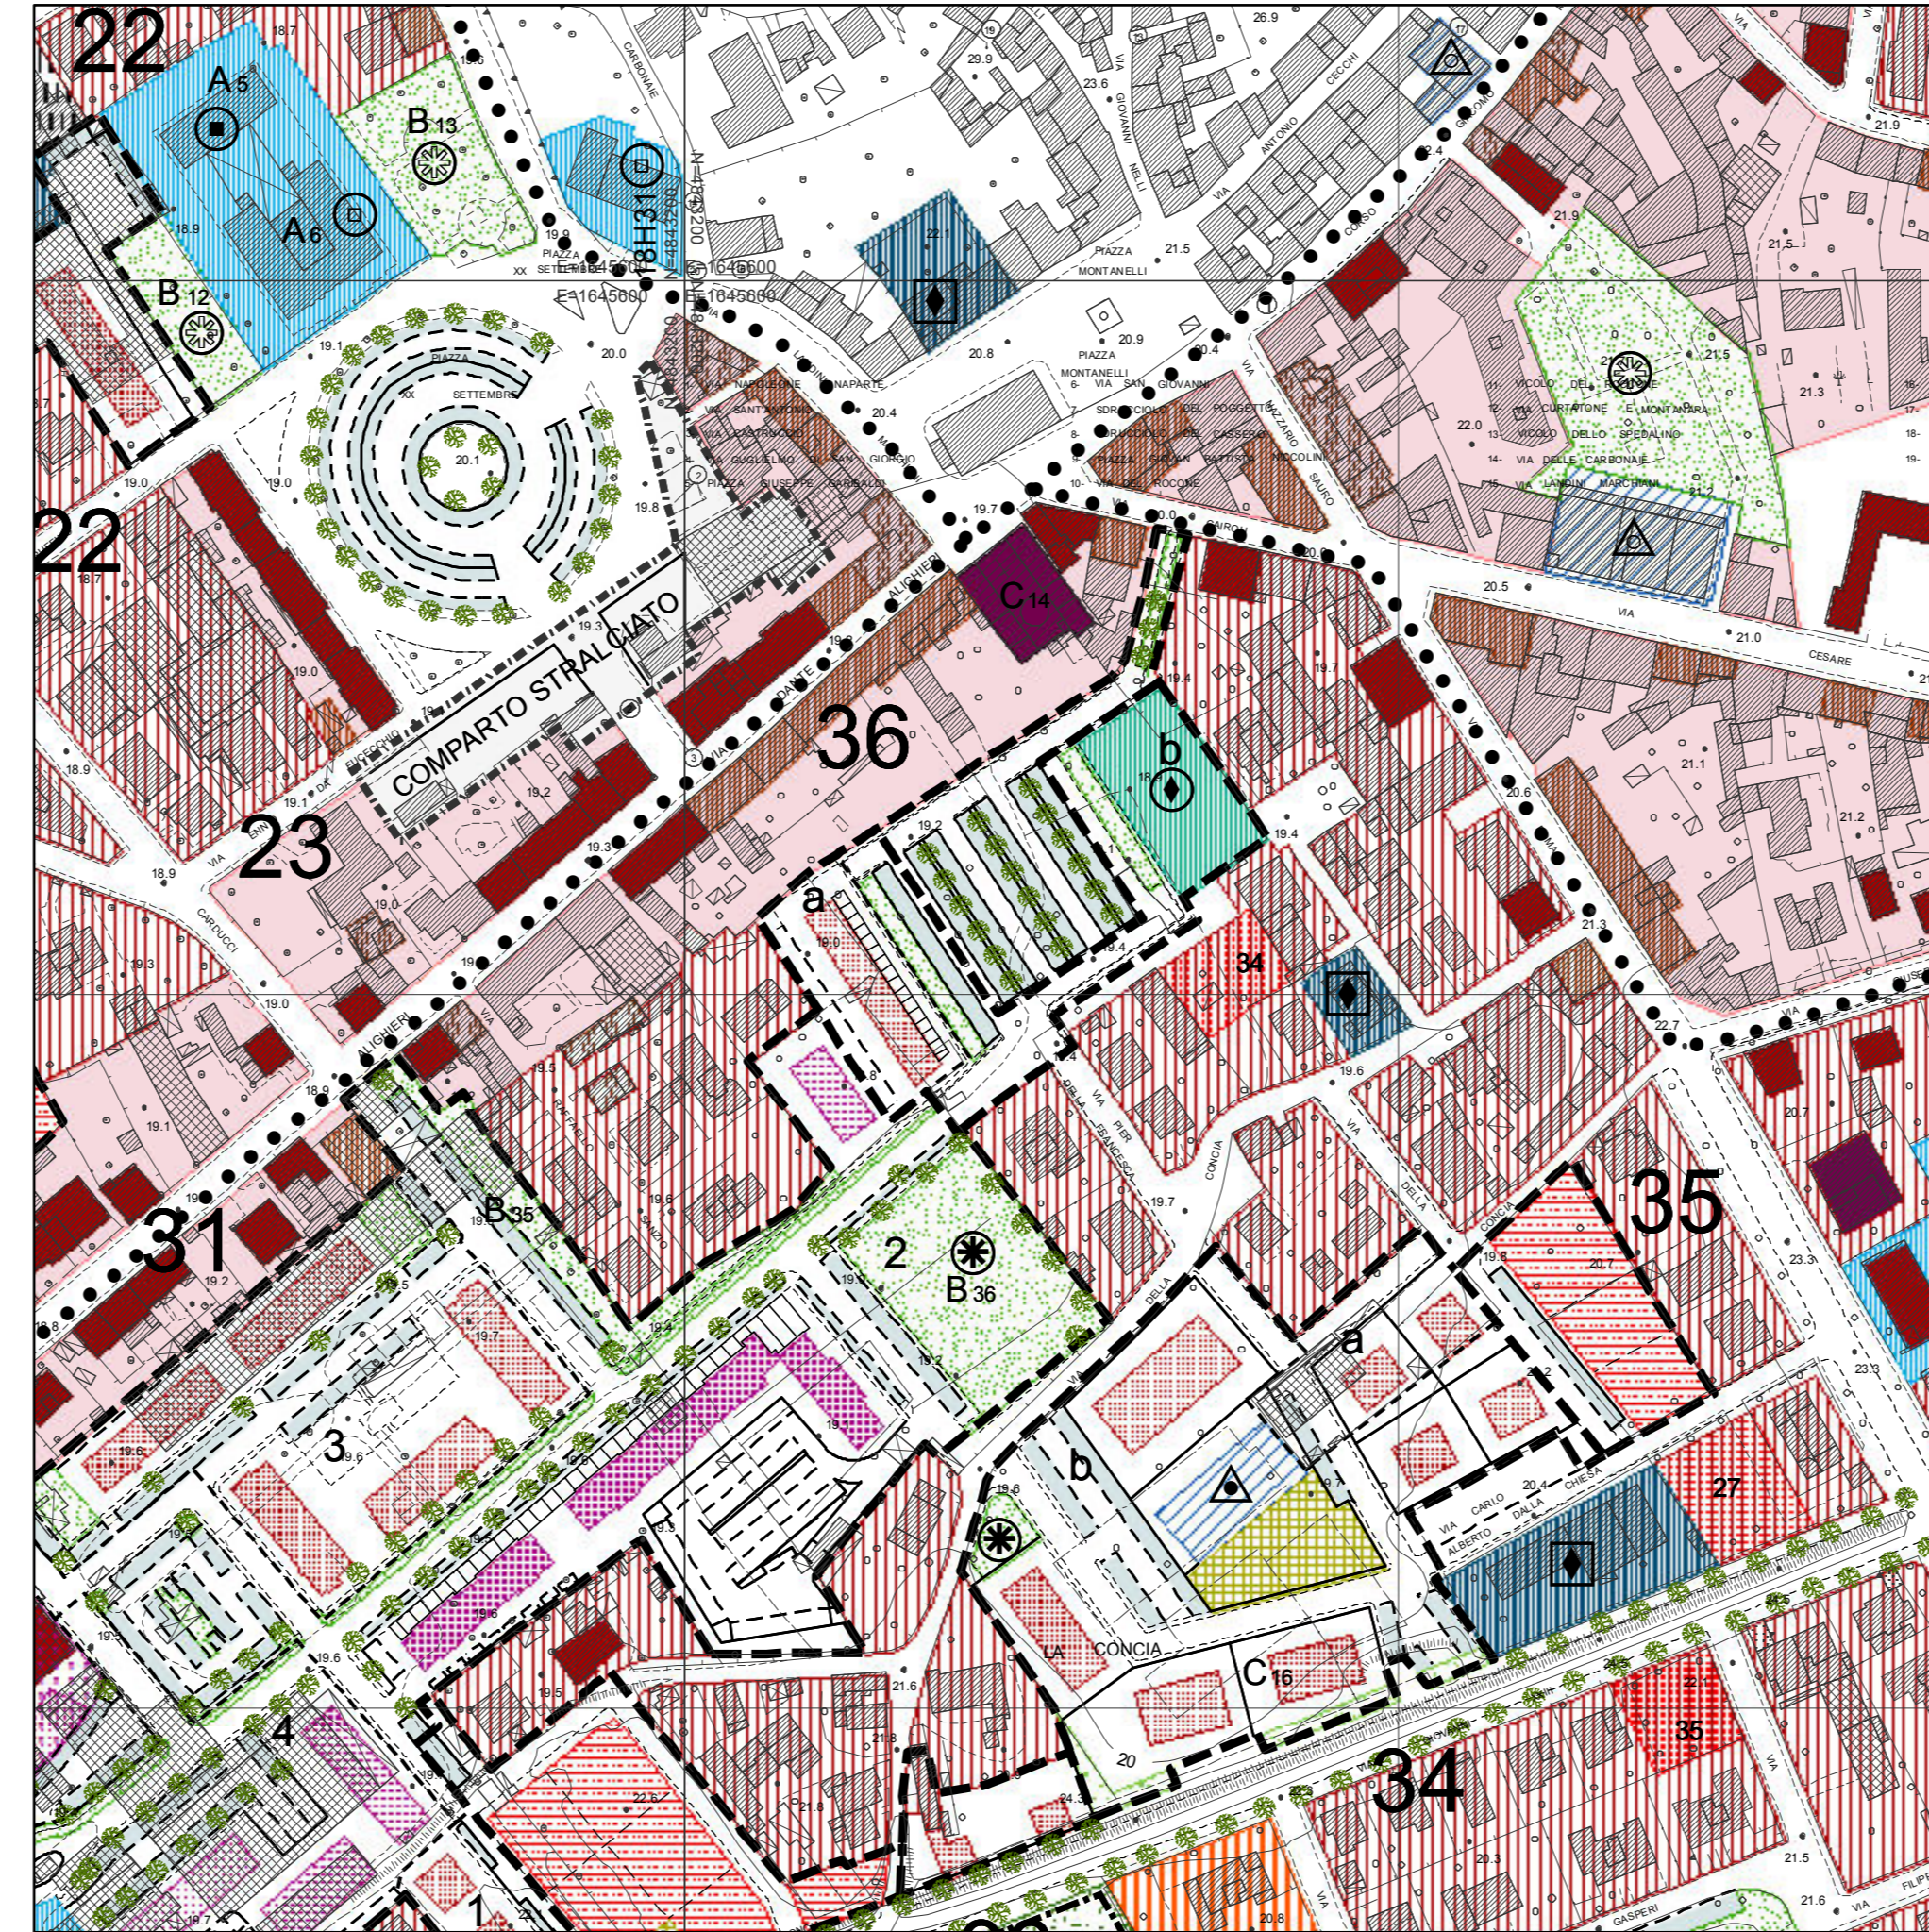

STATO VARIANTE

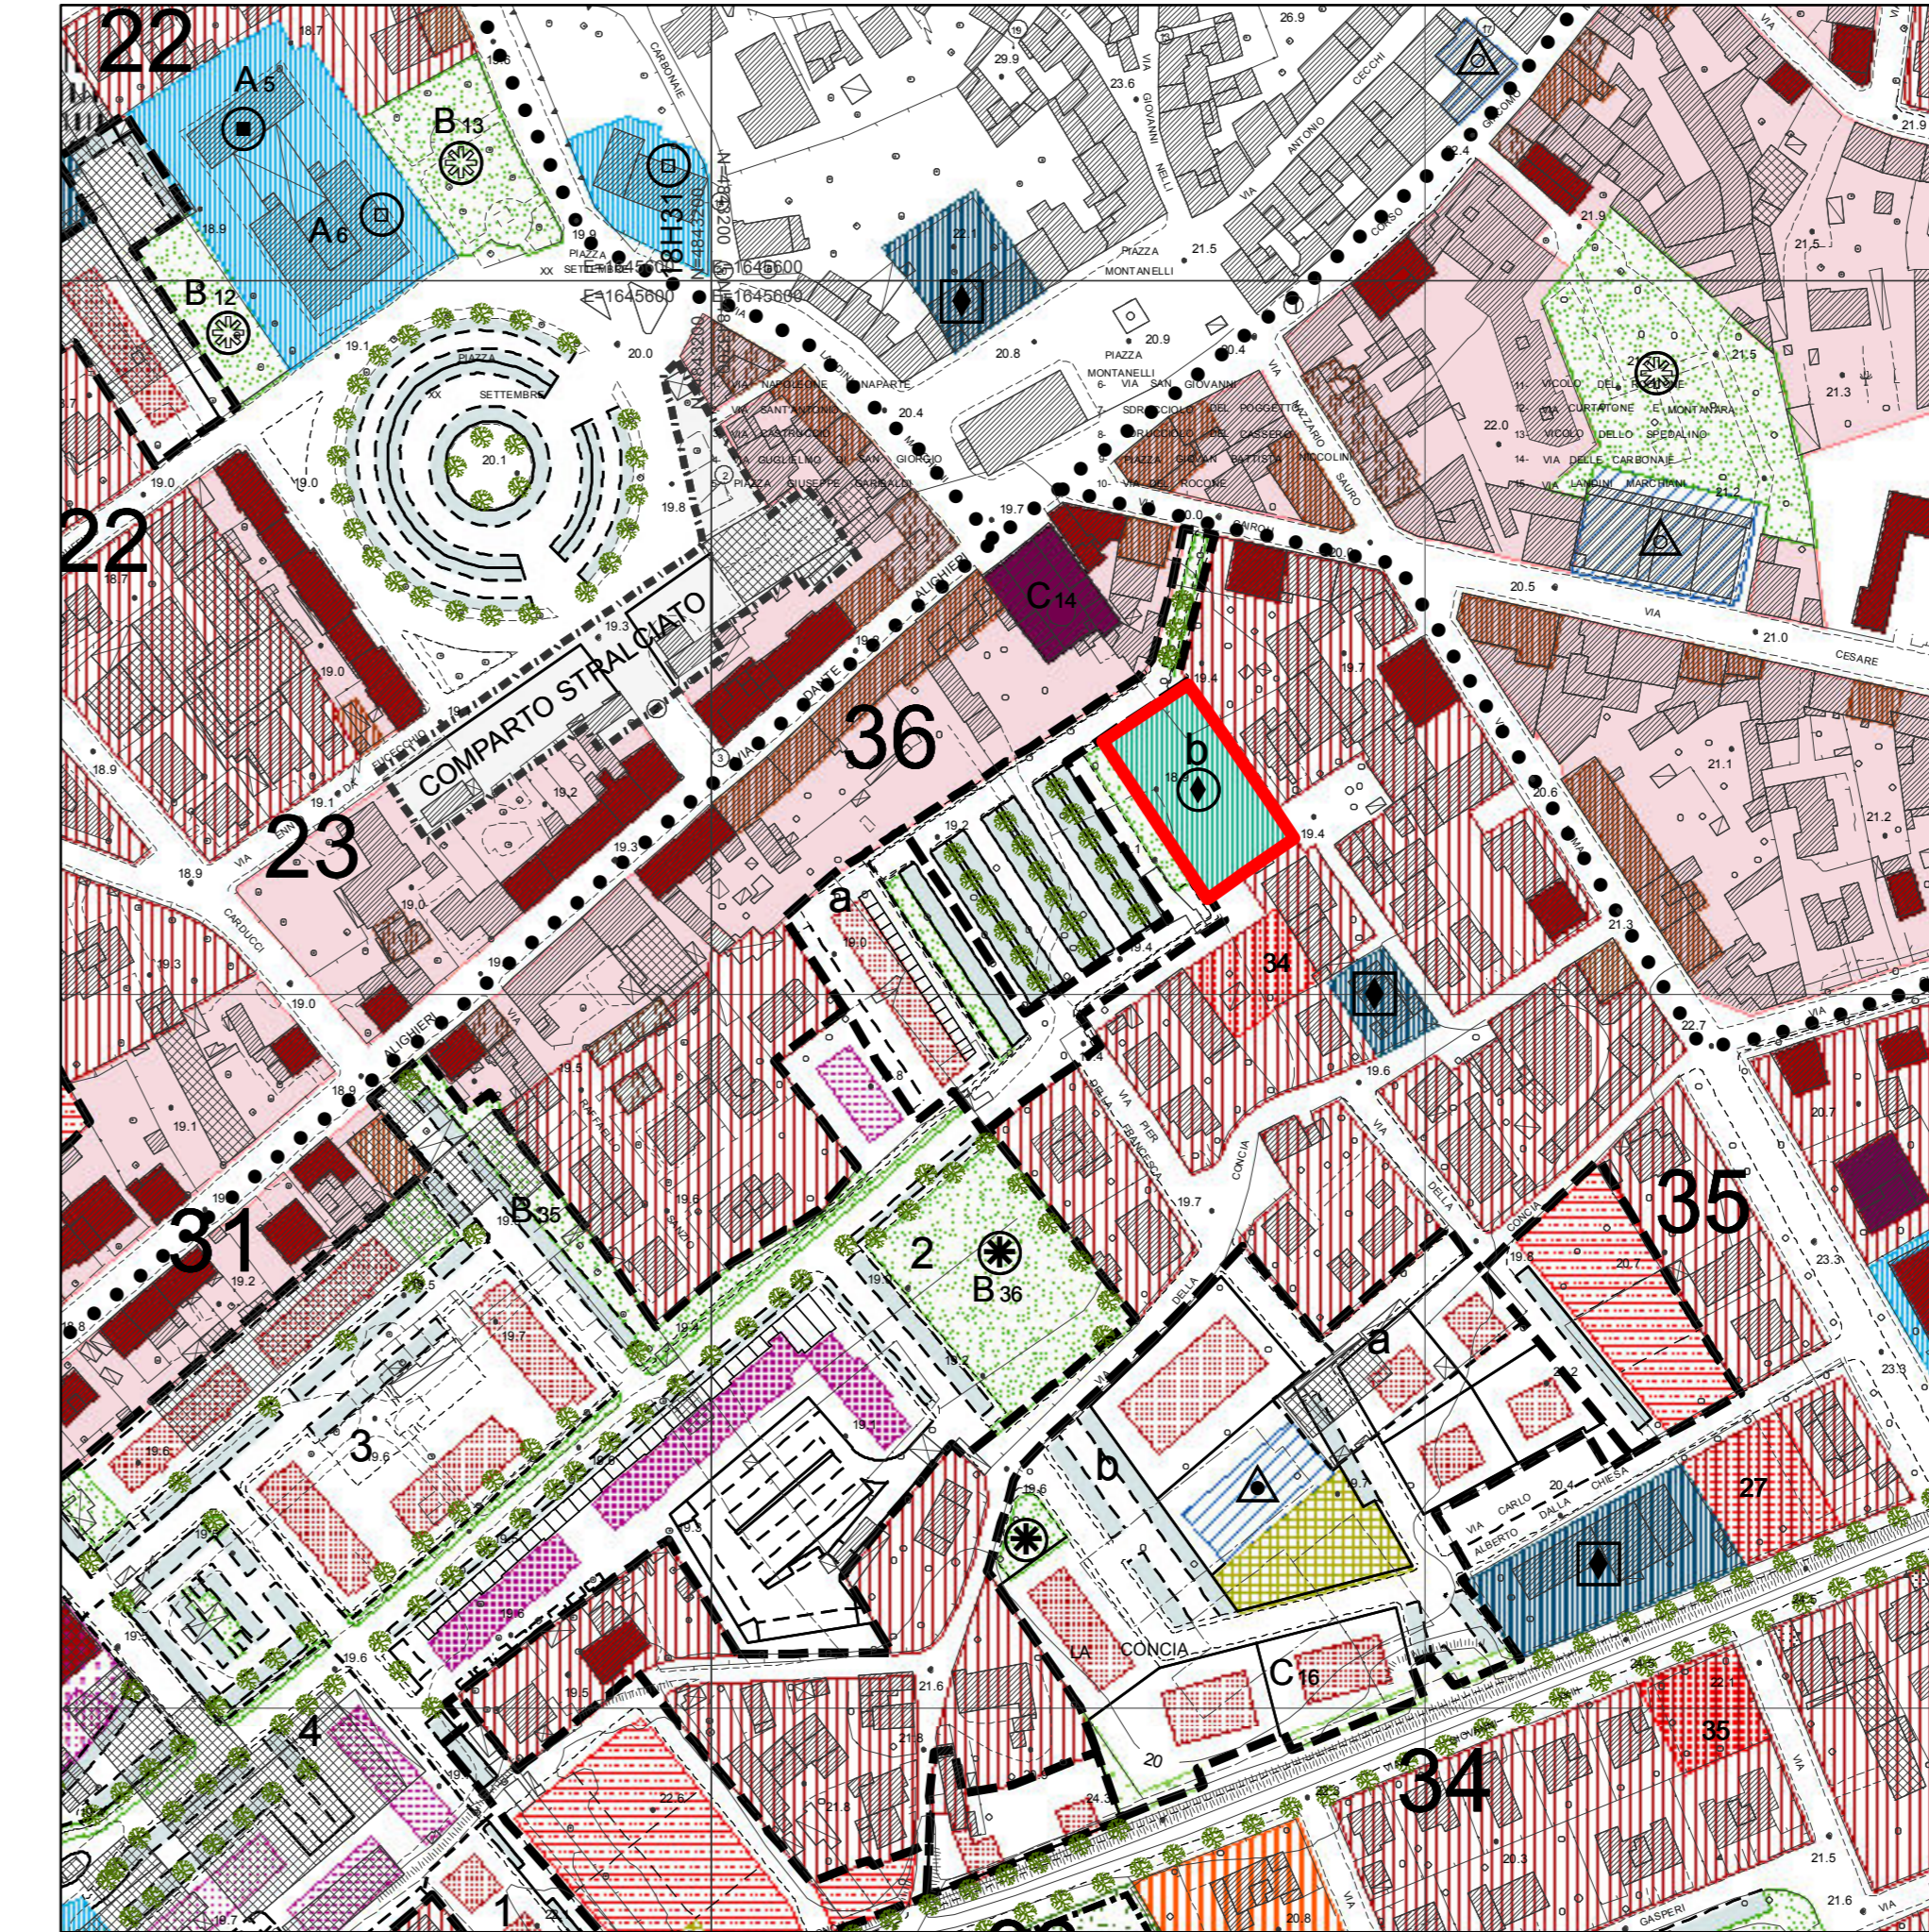

STATO SOVRAPPONTO

Area Elementare 3		Comparto n°		36		Tipologie:		scala			
						a. case in linea		1:2000			
						b. case in linea porticata					
						c.					
COMPARTO MODIFICATO CON PRESCRIZIONE DELLA GIUNTA REGIONALE TOSCANA N. 00175 DEL 02.03.1998 PUNTO 9											
note:											
Zona	Sup. Territ.	Sup. Fond.	S.U.L.	Destinazione D'uso (S.U.L.)				altaz.	allogg.	Opere Urban.	
				resid.	com.csp.	direz.	sio-cul.			park.	spazi pubblici
C1	10300	2050	3390	2790	600				22	4620	
a		1150	1800	1200	600			10	10		
b		900	1590	1590				10	12		

SCHEDA PRG

Area Elementare 3		Comparto n°		36		Tipologie:		scala			
						a. case in linea		1:2000			
						b.					
						c.					
note: 878 verde, 3695 viabilità e marciapiedi											
(1) Centro parrocchiale (G2 - Attrezzature di interesse comune)											
Zona	Sup. Territ.	Sup. Fond.	S.U.L.	Destinazione D'uso (S.U.L.)				altaz.	allogg.	Opere Urban.	
				resid.	com.csp.	direz.	sio-cul.			park.	spazi pubblici
C1	9706	3330	2502	1522				980	12	1803	878 3695
a		1907	1522	1522					10	12	
b		1423	980 (1)					980	8		

SCHEDA PRG VARIANTE