

# Comune di Fucecchio

Città Metropolitana di Firenze

1ª VARIANTE AL RU

Sindaco  
Alessio Spinelli  
Assessore all'Urbanistica  
Alessio Sabatini

Responsabile del Procedimento  
Arch. Marco Occhipinti  
Garante dell'informazione e della partecipazione  
Geom. Teodoro Epifanio


Gruppo di progettazione  
(Coordinatore progetto) Arch. Marco Occhipinti  
Arch. Andrea Colli Franzoni  
Arch. Donatella Varallo

Indagini geologico-tecniche  
Studio associato Geoprogetti - Consulenze geologiche  
Geom. Francesca Franchi  
Geom. Emilio Pistilli

Valutazione Ambientale Strategica  
Società D.R.E.A.M. Italia Soc. Coop.  
Geom. Leonardo Moretti

Disciplina degli insediamenti  
esistenti e delle trasformazioni -  
Quadro generale  
scala 1:10.000

ADOZIONE Delibera C.C. n.52 del 07/11/2017

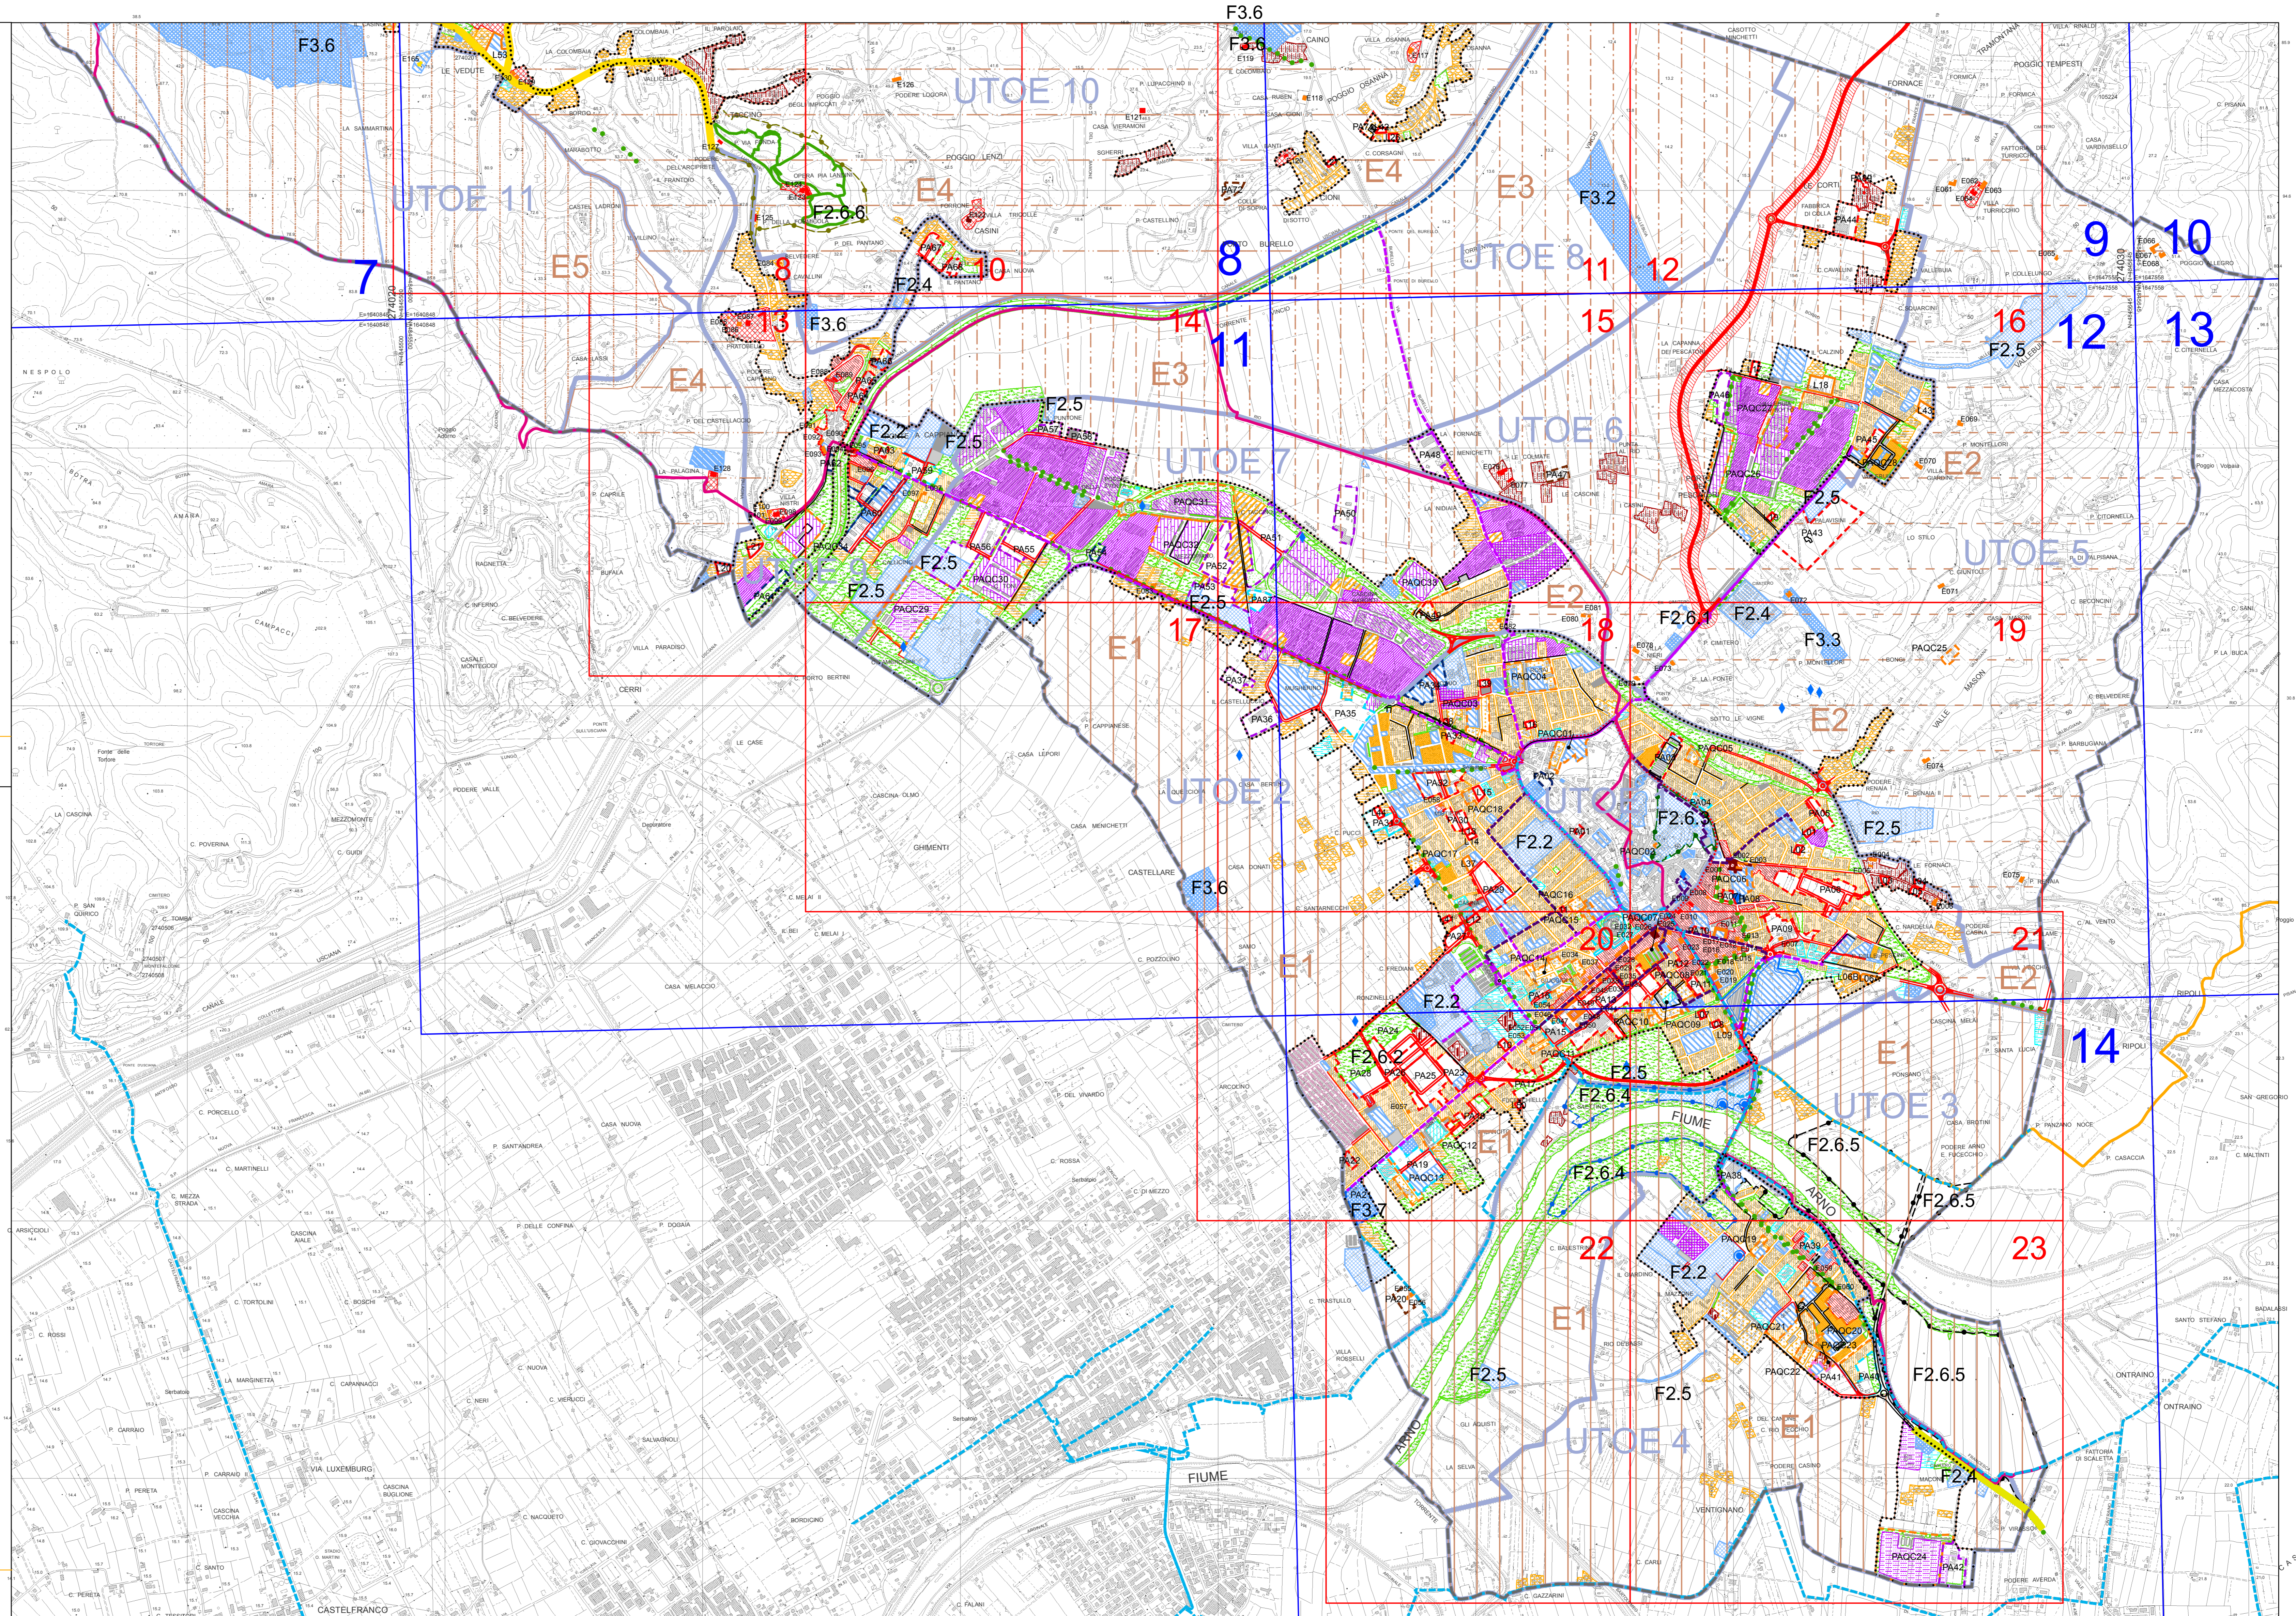

- Limite inquadramento serie B2
- Limite inquadramento serie B3.1

Elaborazioni grafiche a cura dell'ufficio di Piano e S.I.T.  
Cartografia di base 1:10.000 Regione Toscana (volo 1993 - edizione 1998) - aggiornamento d'ufficio 2006  
Coordinate geografiche piano Gauss-Strauss  
Data di elaborazione dei dati: dicembre 2013