



Comune di Fucecchio
(Provincia di Firenze)

Piano Regolatore Comunale Generale

Approvato con delibera G.R.T. n.175 del 2 marzo1998

VARIANTE PER TRASCRIZIONE SU BASE CARTOGRAFICA DIGITALE


3/12

scala 1:2000

Progetto: Prof. Arch. Alberto Pedrolli
 Dot. Arch. Paolo Fiori

Trascrizione: Arch. Antonio Comuniello
 Geom. Teodoro Epifanio
 Arch. Andrea Colli Franzone
 Arch. Romina Guglielmi
 Arch. Donatella Varallo

Zonizzazione delle Aree urbane

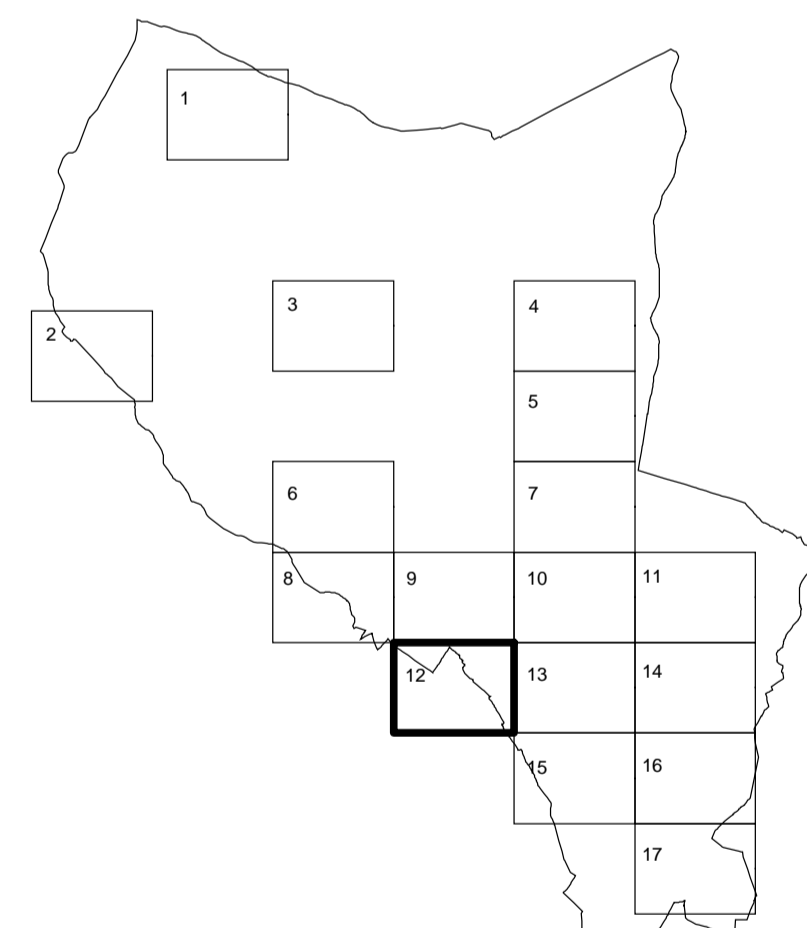

INQUADRAMENTO TAVOLE DI P.R.G. - Serie 3

