


**Legenda :**  
16.70 + Quota di progetto vasca di compensazione




Planimetria con quote stato attuale scala 1:1,000

Superficie a quota 15,70 m s.l.m. = mq. 8.750,00  
 Fondo vasca di compensazione idraulica a 15,70 m s.l.m.

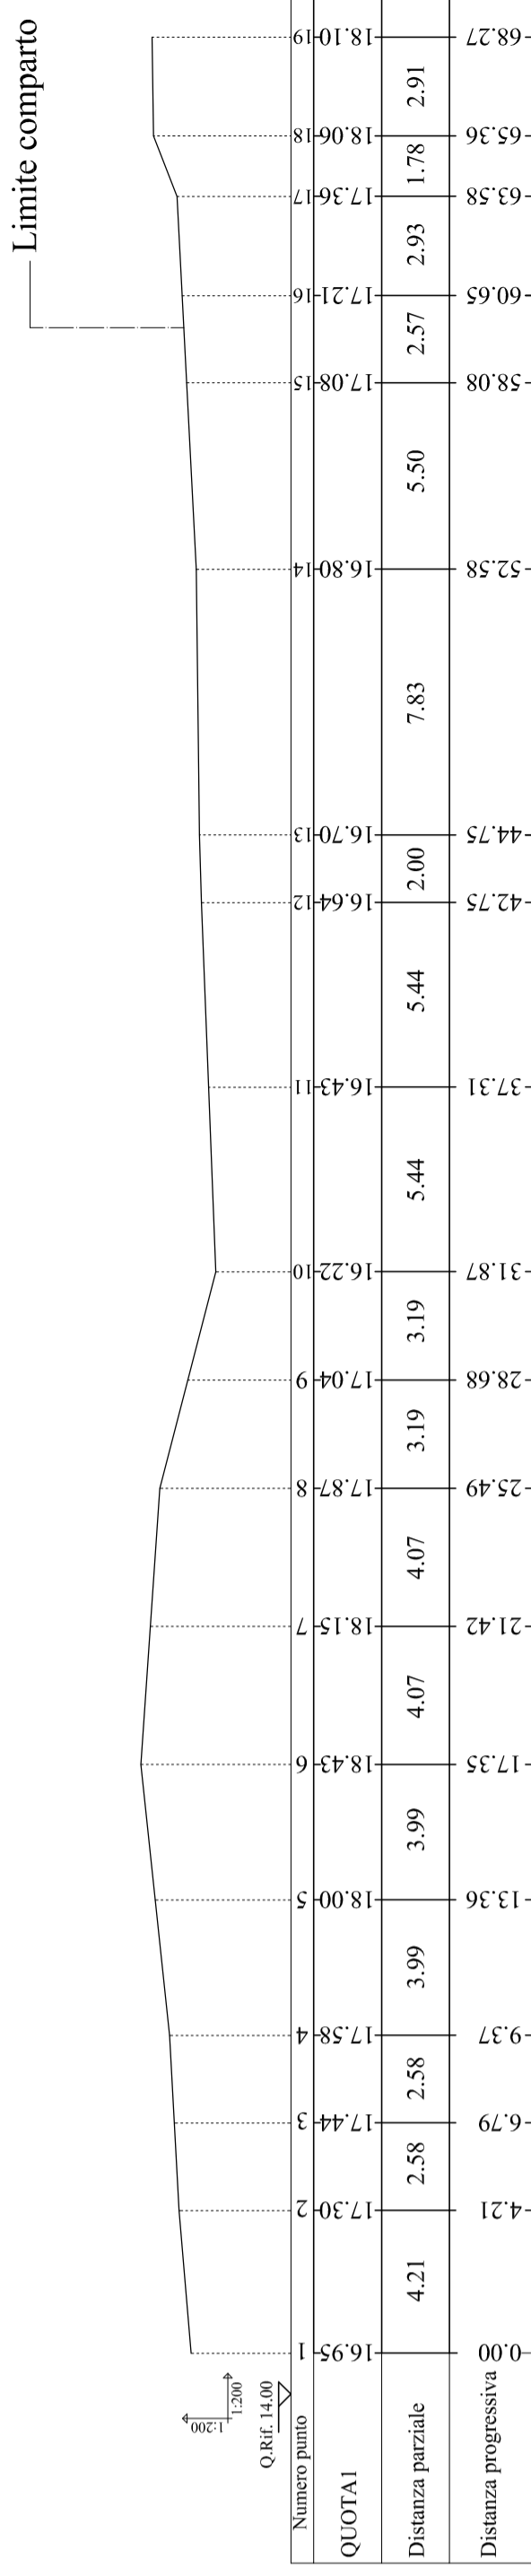

Sezione a - a stato attuale 1:200

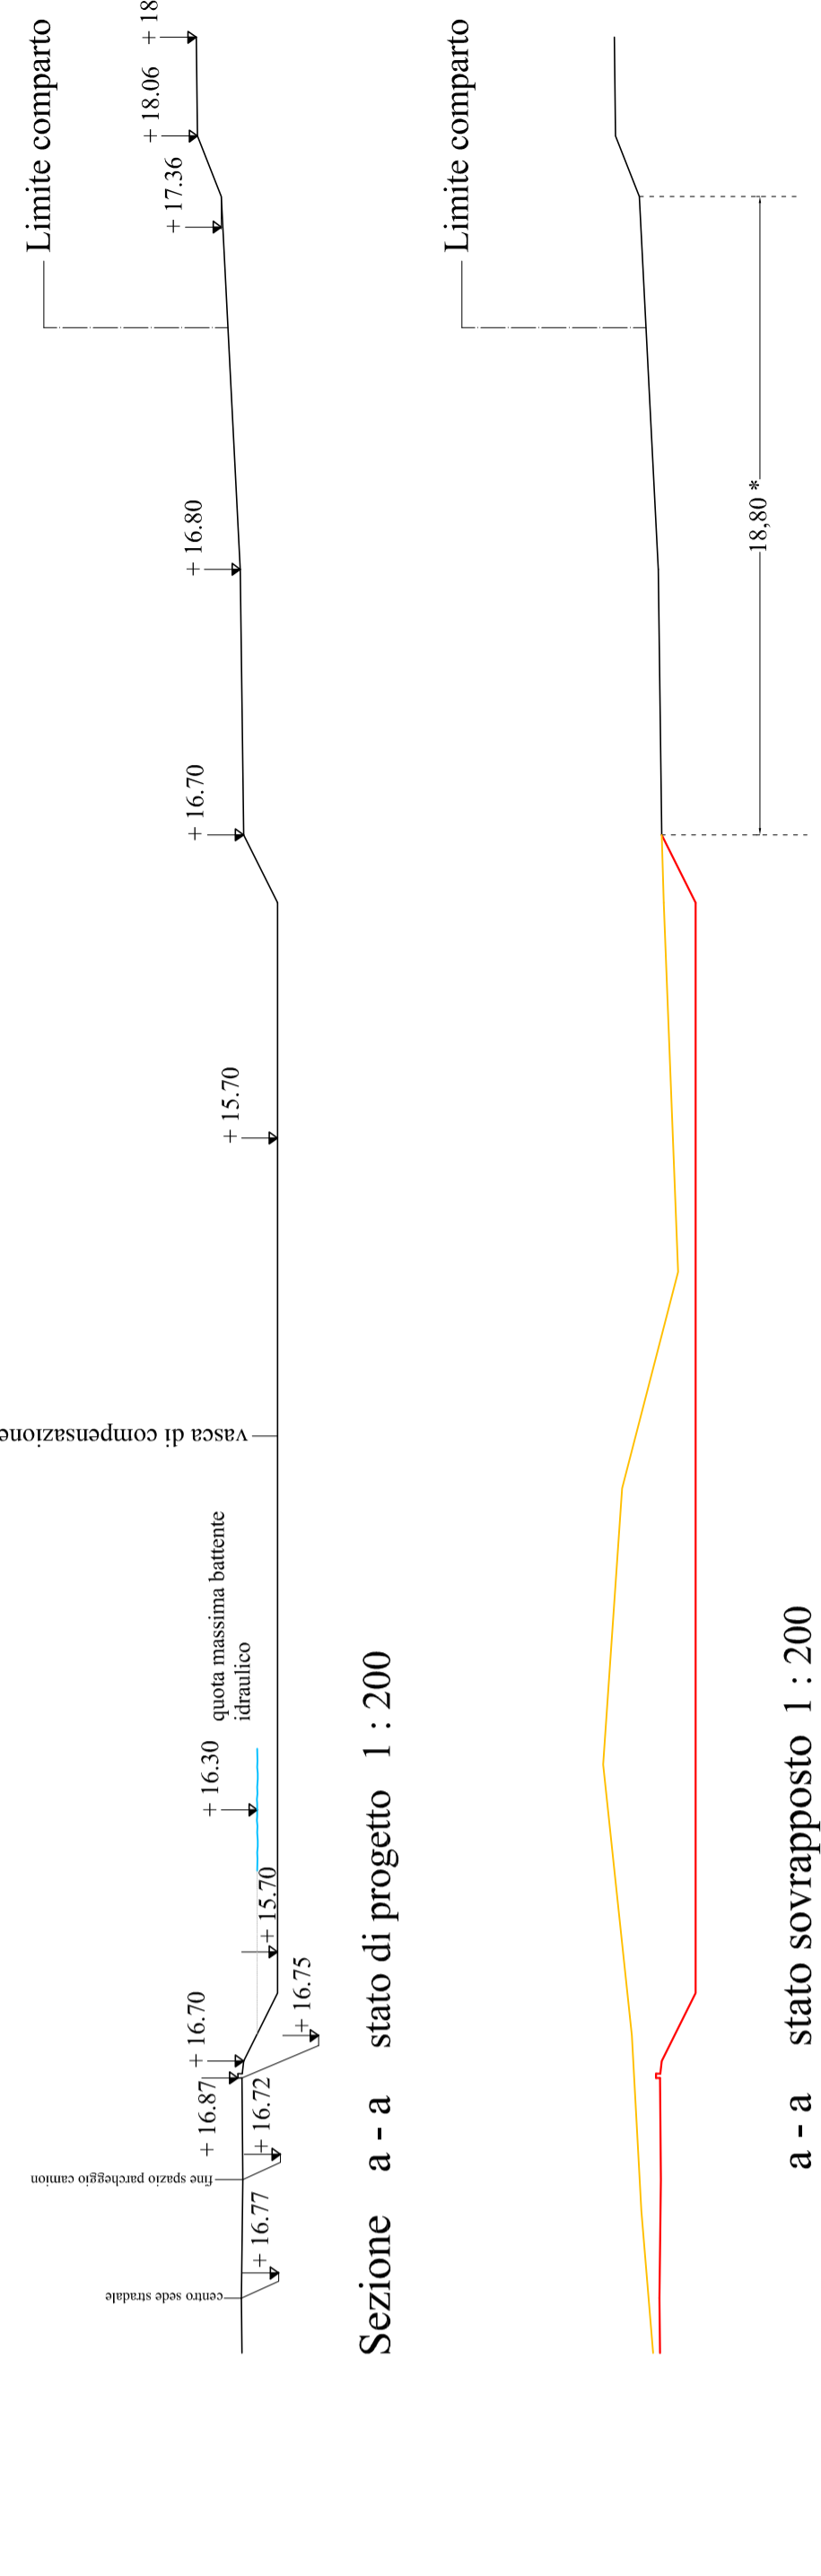

Sezione a - a stato di progetto 1:200

a - a stato sovrapposto 1:200

Nota : \* Distanza opere dal piede argine > 10 mt.

# Comune di FUCECCHIO

## Area metropolitana di Firenze

Piano Attuativo area PA 91 - Capoluogo  
 posta fra la nuova Francesca bis, via di  
 Burello e via dei Rosai

Proponenti : Immobiliare San Zio s.r.l.  
 sig.ra Menichetti Maria Luisa

Progettista : dott. arch. Alessandro Nucci  
 piazza G. Rossa n° 2  
 50050 Stabbia (FI)

# Tav. 11

Vasca di compensazione idraulica  
 schemi e sezioni

Marzo 2022

scala 1:1.000 / 1:200

Il presente disegno è di proprietà dell'Ufficio Tecnico Comunale. È vietata espressamente la ristampa, l'uso non autorizzato, la riproduzione o l'alterazione senza il permesso scritto dell'Ufficio Tecnico Comunale. È espressamente vietato riprodurre in tutto o in parte questo disegno o i contenuti contenuti nelle note a firma, salvo esplicita autorizzazione dell'Ufficio Tecnico Comunale.