

Comune di FUCECCHIO

Area metropolitana di Firenze

Piano Attuativo area PA 91- Capoluogo
posta fra la nuova Francesca bis , via di
Burello e via dei Rosai

Proponenti : Immobiliare San Zio s.r.l.
sig.ra Menichetti Maria Luisa

Progettista : dott. arch. Alessandro Nucci
piazza G. Rossa n° 2
50050 Stabbia (Fi)

Tav. 16

Planimetria con le sistemazioni delle aree a
verde pubblico attrezzato e verde privato

Marzo 2023
scala 1: 1.000
Il presente disegno è di proprietà esclusiva dell'Architettura Nucci e non può essere riprodotto o comunque utilizzato senza permesso scritto dalla Nucci Architettura Nucci.
È vietata espressamente la ristampa o l'uso non autorizzato senza permesso scritto dalla Nucci Architettura Nucci.

Legenda :

	Limite del comparto di lottizzazione
	lotti fondari
	Palo illuminazione pubblica a singolo sbraccio esistente
	Palo illuminazione pubblica a singolo sbraccio h = ml. 5,00 per pista ciclabile lampada a led da 25 W di progetto
	Marker solare di segnalazione attraversamento
	Pista ciclabile





Legenda : Sistemazioni verde pubblico e pista ciclabile

	parcheggi pubblici alberati e permeabili
	Piantumazioni verde pubblico Alberi h. ml. 4,50
	Populus nigra italica e Acero campestre
	Fraxinus ornus e Platano
	Prato
	Pista ciclabile

Legenda :

	Piantumazioni verde privato Alberi h. ml. 4,50
	n° 40 Populus nigra italica
	n° 40 Acero campestre
	n° 45 Fraxinus ornus
	n° 40 Platano
	Prato

Nota :
Quota media terreni attuali : 16,70 slm.
Quota media terreni di progetto : 16,90 slm.

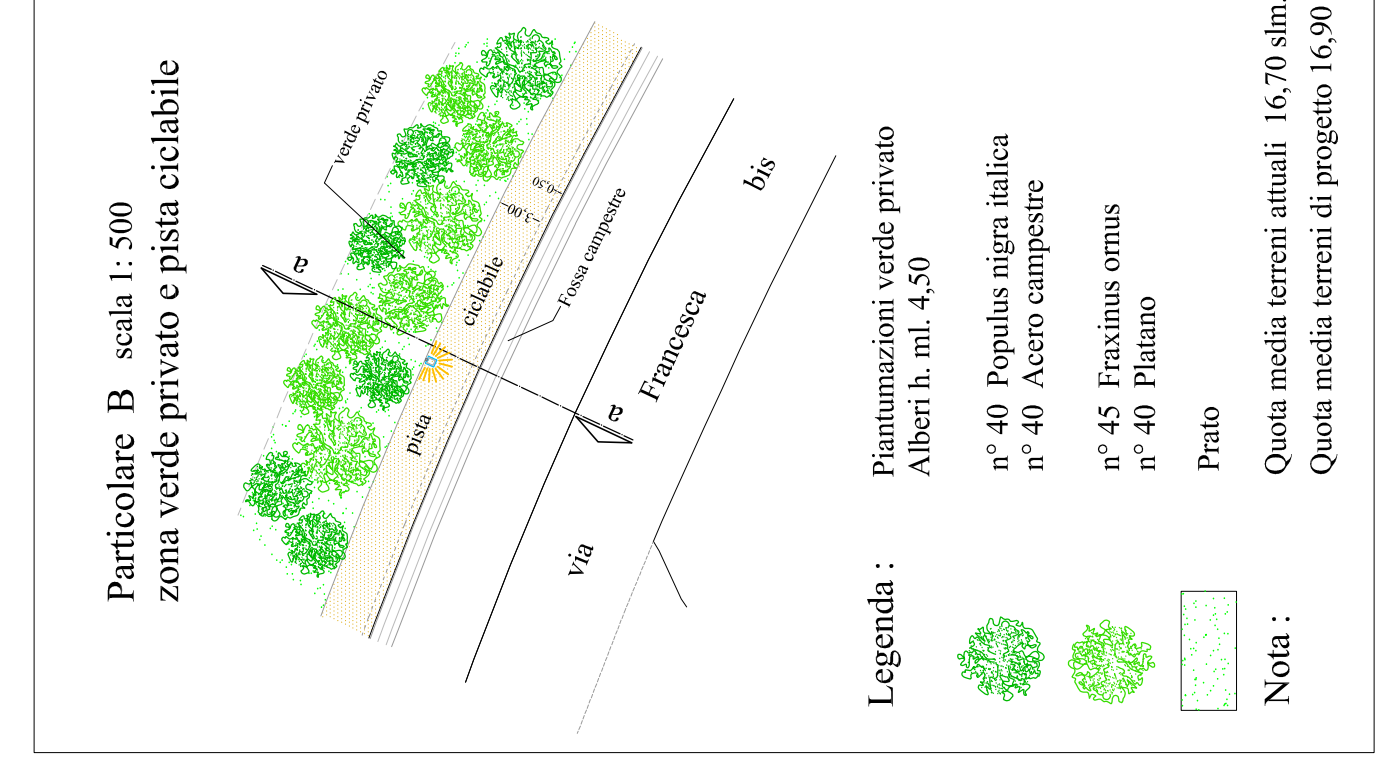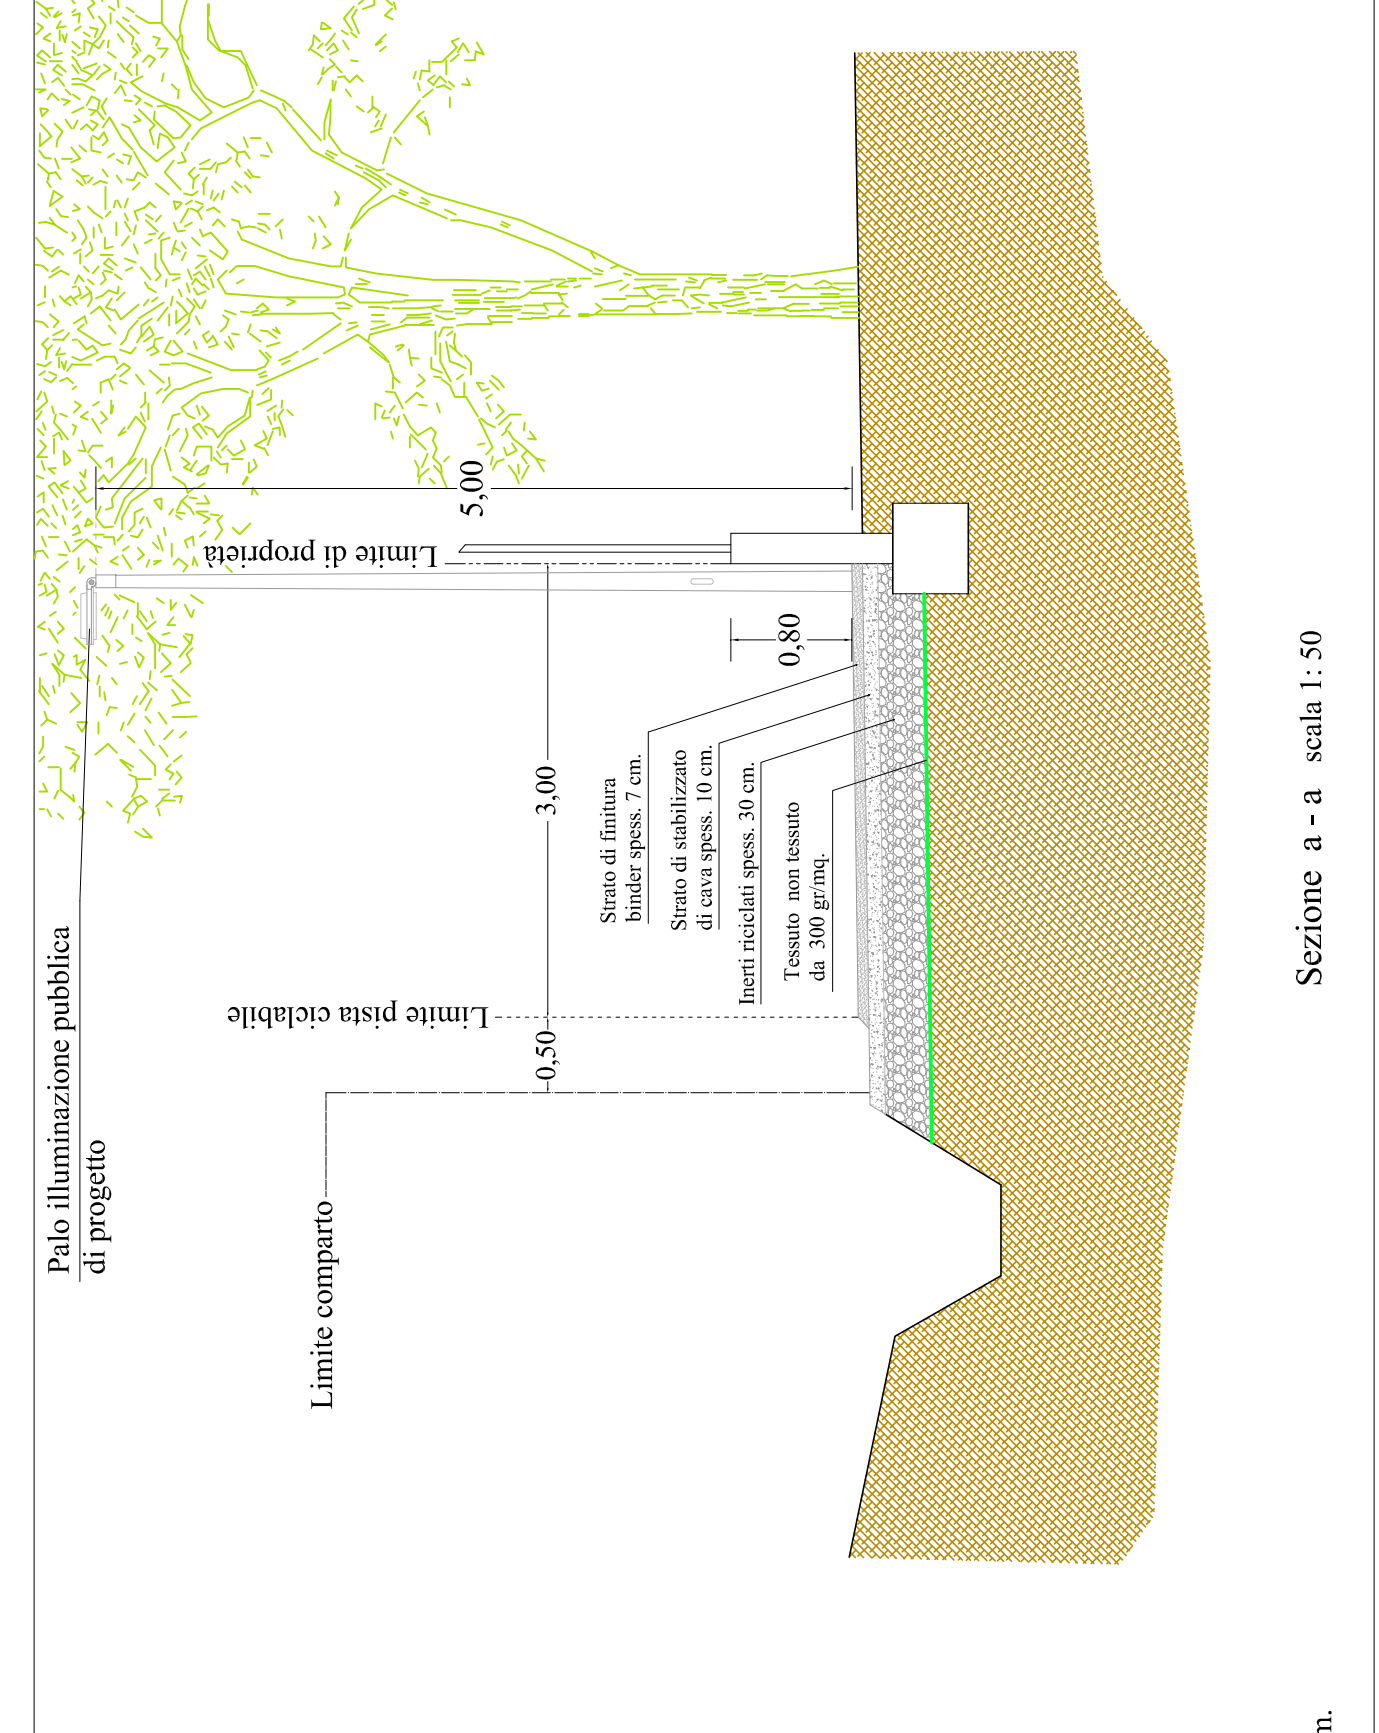

Particolare aree di verde pubblico scala 1: 500

Sezione a - a scala 1: 50