Committente

IMMOBIL GREEN srl

officinaprogetti
Studio Tecnico Associato

Oggetto

Proposta di Piano Attuativo di Iniziativa Privata - PA98

Ubicazione

Fucecchio

Viale Colombo

Foglio di Mappa 54 - Particella 804-805

Progettista

GEOM. SIMONE COLTELLI - ARCH. MARCO NERI

Direttore dei lavori

Rappresentazione

Rilievo Topografico
pianta e sezioni

scala

scala 1:500 /1:200

Tavola 3 / 9

Data Giugno 2022

Arch. Stefano Talini - Arch. Neri Marco - Geom Simone Coltelli
Via Basili 2_ 56029 Santa Croce Sull'Arno PI_ Tel. 0571 33101 Fax. 0571 382264
A termini delle vigenti leggi sul diritto d'autore, questi elaborati non potranno essere copiati, prodotti o comunicati ad altre persone o aziende, anche parzialmente, senza ns. esplicita autorizzazione

Pianta scala 1:500

PLANIMETRIA

scala 1:500

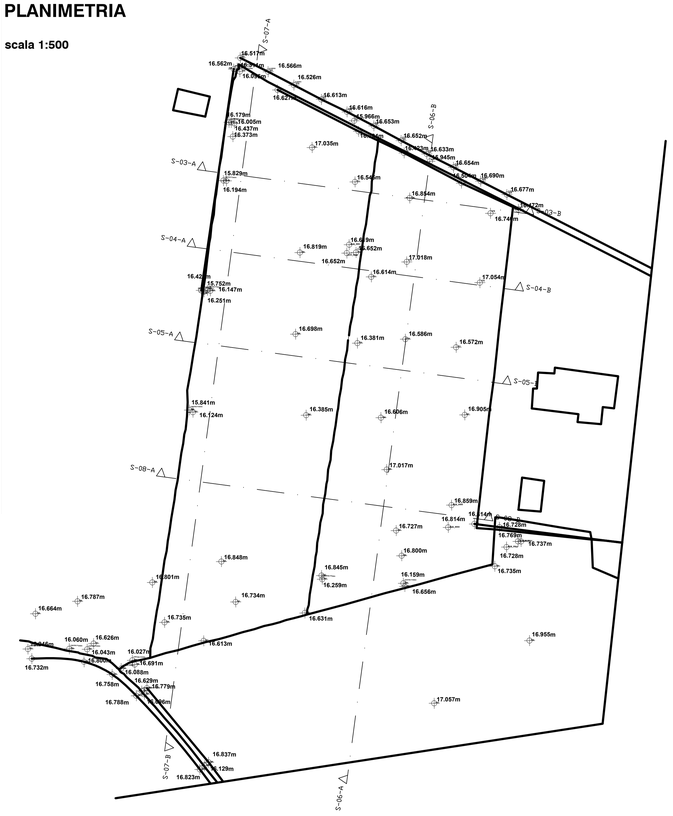
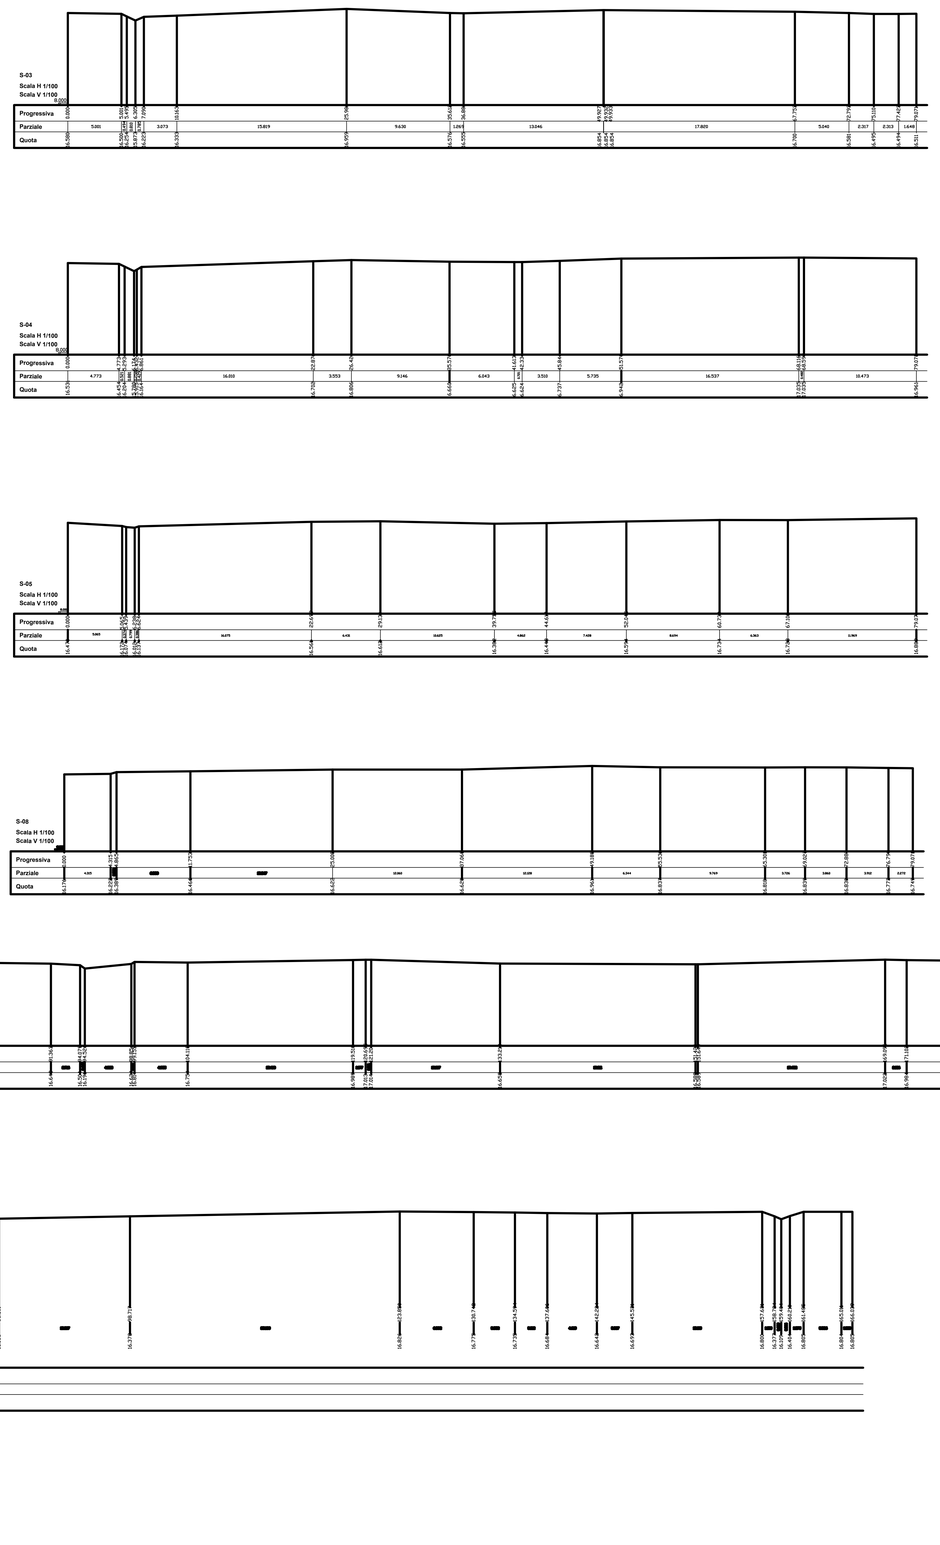
Sezioni Terreno scala 1:200