COMUNE DI FUCECCHIO
Protocollo Generale
COPIA CONFORME ALL'ORIGINALE DIGITALE CONSERVATO PRESSO IL SISTEMA DI GESTIONE DOCUMENTALE DI QUESTO ENTE
Protocollo N.0020783 del 13/06/2022
Firmatario: Simone Carrai, Federico Donnini

ininn
odoci
redef
technical

tavola
3

committente
LA FRECCIA DEL SUD srl

oggetto
PIANO ATTUATIVO - PA87

INTERVENTO DI TRASFORMAZIONE URBANISTICA
ESECUZIONE DI PIANO ATTUATIVO DI INIZIATIVA PRIVATA

ubicazione
Comune di Fucecchio
(Provincia di Firenze)

Capoluogo
via Bertoncini_via di Taccino

elaborati
INFRASTRUTTURE DI RETE PUBBLICHE
fognatura civile bianca, mista e nera
linea metano
linee elettriche
linea acquedotto

scala
1:500

data
Maggio 2022

i progettisti
arch. simone carrai
geom. federico donnini

simone carrai architetto
s.carrai@awn.it
simone.carrai@archiworldpec.it
126 via S. Pertini_San Romano
56020 Montopoli in Valdarno (PI)
0571 45 05 42 347 38 31 767

federico donnini
geometrafedericodonnini@gmail.com
federicodonnini@yahoo.it
federico.donnini@geopec.it
130/E via Prov.le Francesca Sud
56029 Santa Croce sull'Arno (PI)
0571 36 01 38 393 96 66 695

l'utilizzo e la riproduzione del presente documento è riservata a norma di legge

LEGENDA

Si precisa che il posizionamento delle linee interrate è puramente rappresentativo
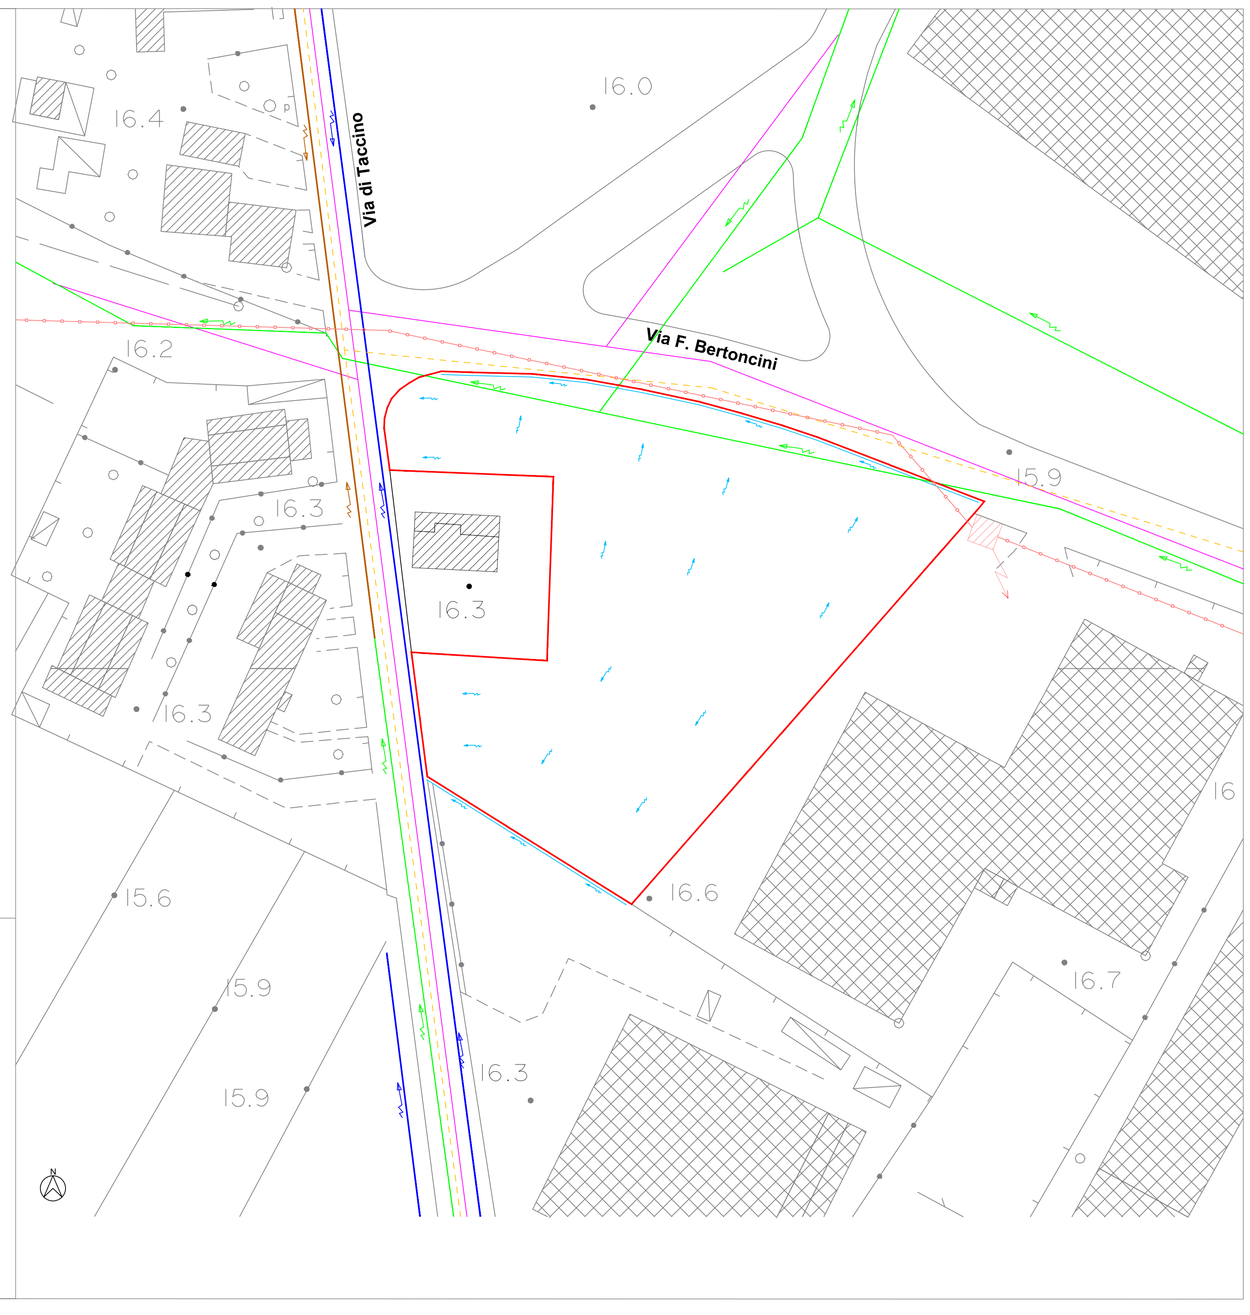
- Limite Comparto
- Fossa campestre
- Direzione deflusso acque meteoriche superficiali comparto
- Linea acquedotto civile
- Conduttura bassa pressione Metano
- Fognatura mista
- Direzione deflusso fognatura mista
- Fognatura nera
- Direzione deflusso fognatura nera
- Fognatura bianca
- Direzione deflusso fognatura bianca
- Cabina di trasformazione Enel
- Linea Enel di media tensione interrata