






Prospetto Lato interno 2 - Fabbricato ad uso Artigianale e Nuovo Edificio Direzionale

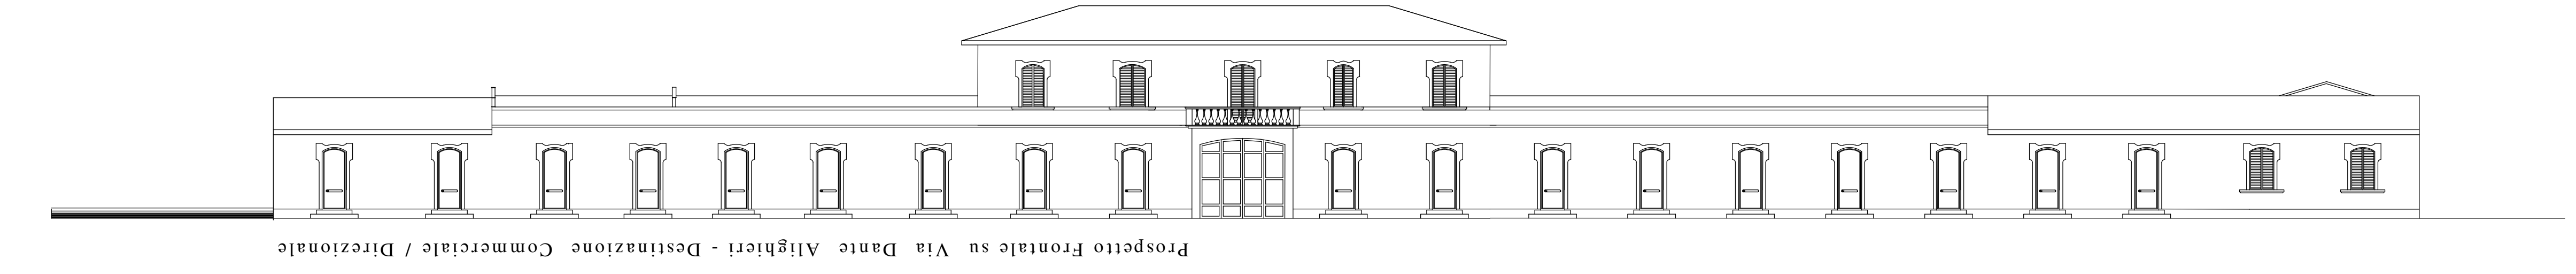


Prospetto Frontale su Via Dante Alighieri - Destinazione Commerciale / Direzionale

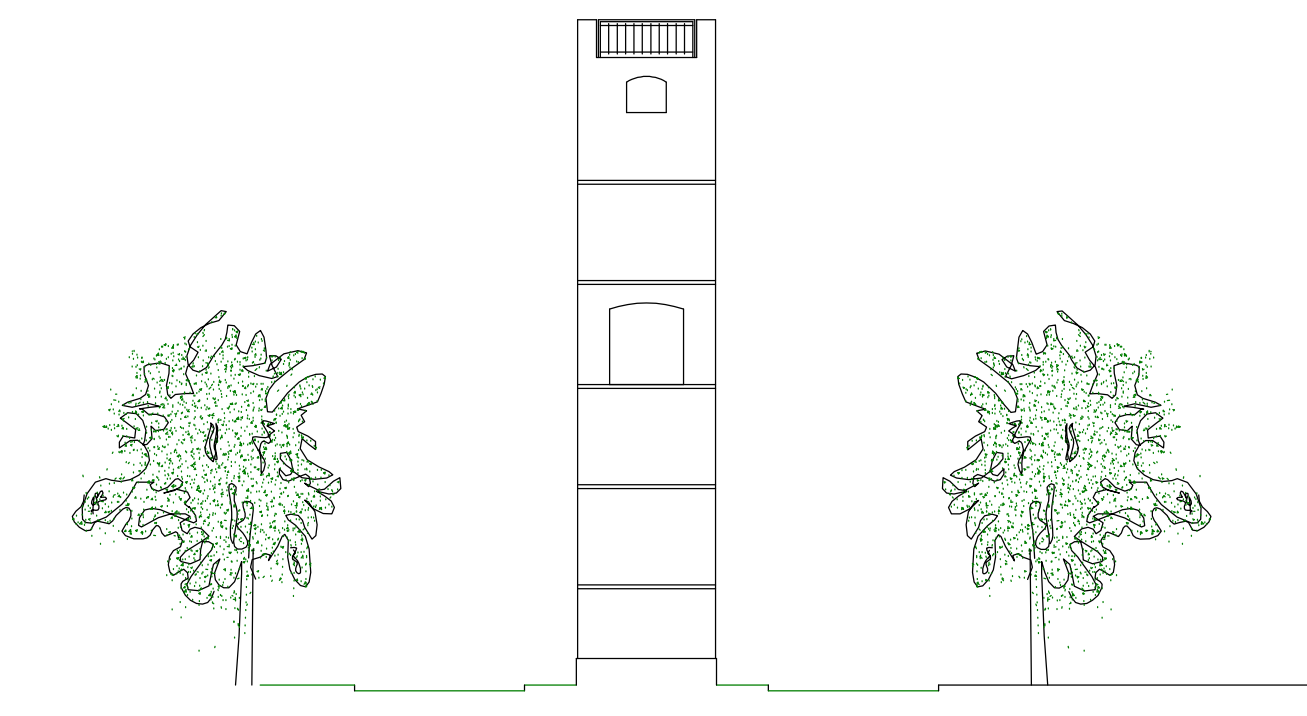

Prospetto Lato 1 Fabbricato F - Ristrutturato - Destinazione Artigianale

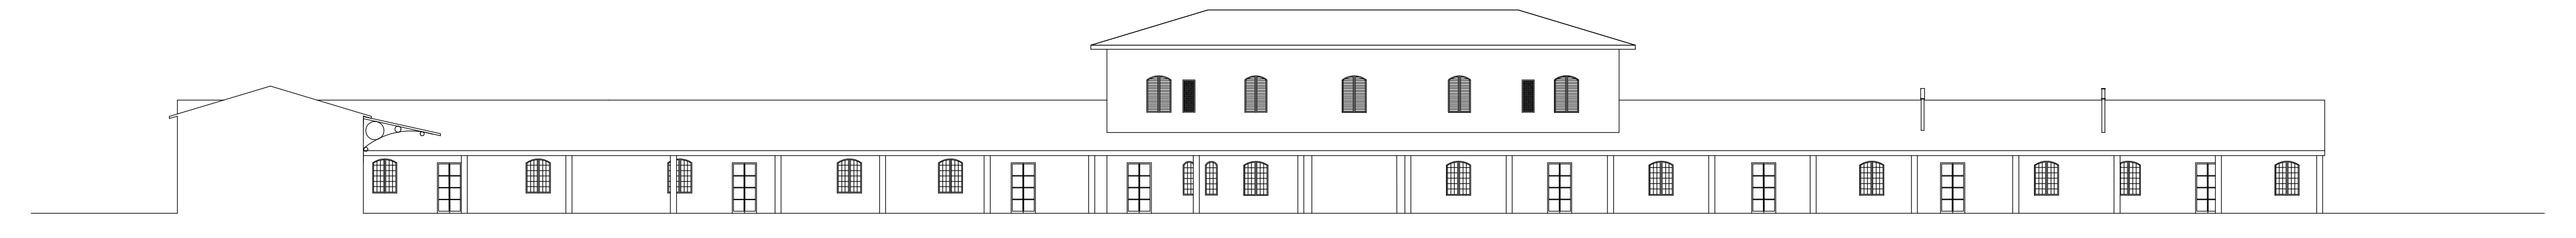


Prospetto tergale Fabbricato prospiciente Via Dante Alighieri

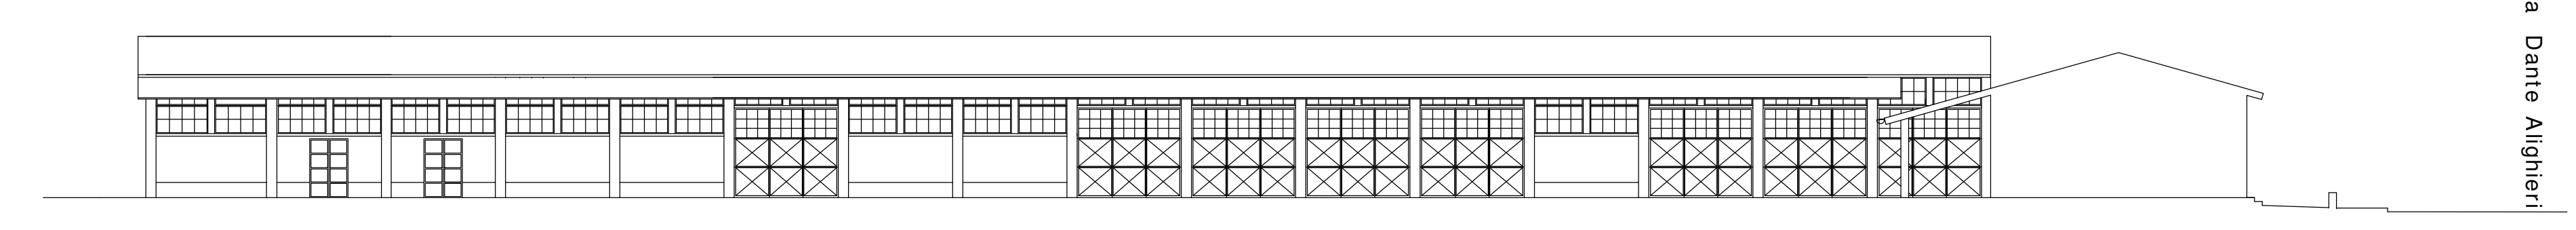

Prospetto Interno 3 - Destinazione Attività Socio Culturali - Artigianale e Magazzino



Prospetto dalla Nuova Piazza / Parcheggio

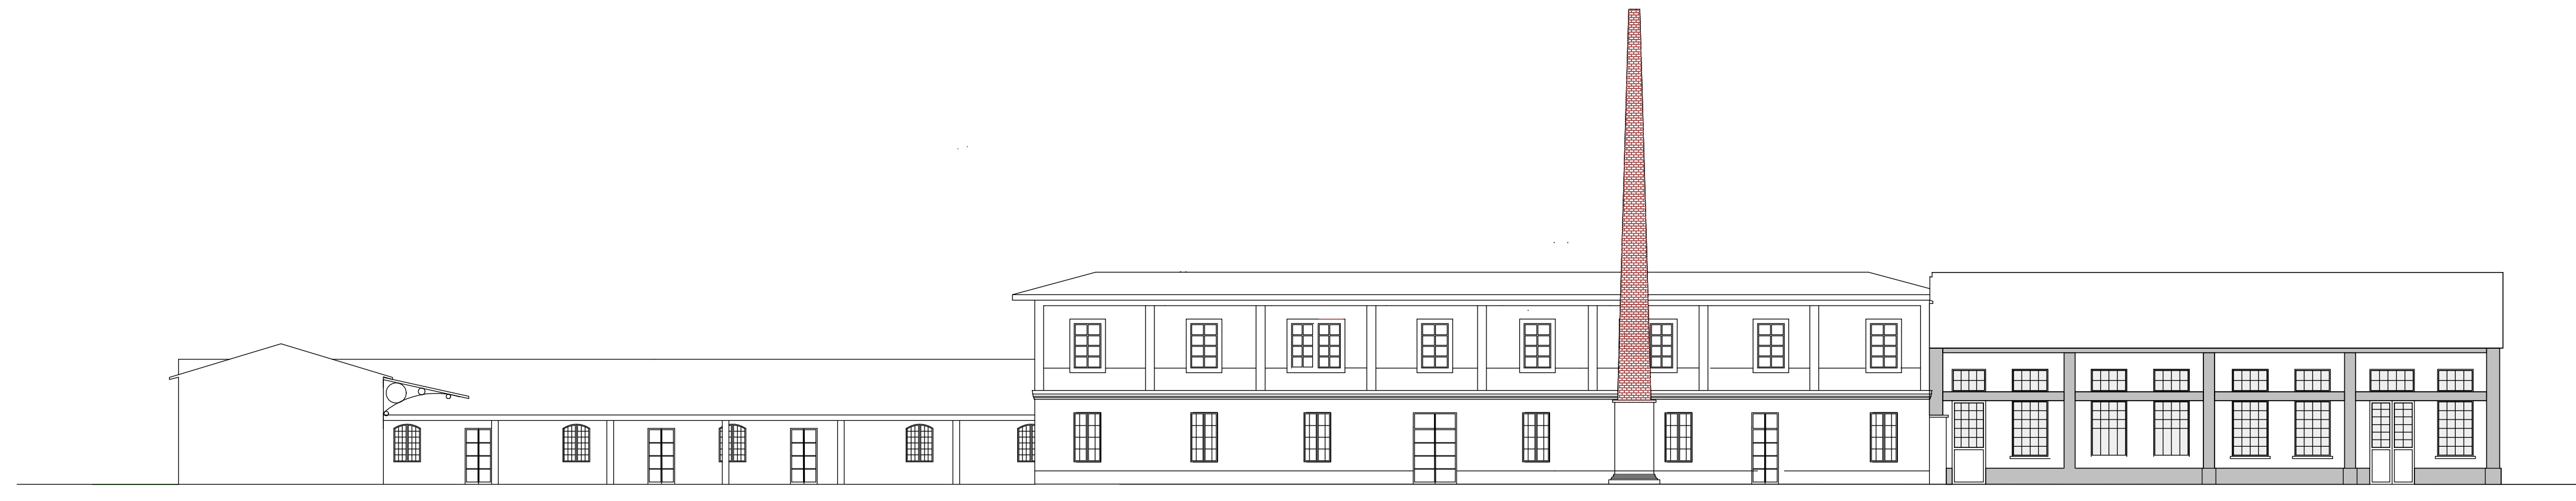

Comune di Fucecchio
Provincia di Firenze

Variante al Piano Attuativo nr° 13
(Già P.I.O. di C. 31 - Area Elementare nr° 3)
(Area ex Saffa - Via Dante)

Proprietà : Soc. HIBISCUS S.r.l.
Via Dante, 131 - 50054 Fucecchio (FI)
tel/fax 0571 20004

Progettisti : *Ing. Antonio Pellegrini*
Studio Associato d'Ingegneria
Via M. Chi. Min. 50 - 50020 Santa Croce sull'Arno (PI)
tel. 0571 366957 Fax. 0571 1079179

Ing. ANTONIO PELLEGRINI
INGEGNERE nella Provincia di PISA
N° 1534 - Sezione A
INGEGNERIA CIVILE E AMBIENTALE

Geom. Alessandro Pizzuli
studio tecnico

Viale C. Colombo, 3 - 50054 Fucecchio (FI)
tel/fax 0571 21007 cell. 348 6514269

Sub - Comparto 4 Lotto "a" zona di recupero

6/a

Prospetti
- STATO APPROVATO - INVARIATO -

Scala 1 / 200

GENNAIO 2022

COMUNE DI FUCECCHIO
COSTA S. ANTONIO ALL'OROLOGERIA 2022/01/01
PROSPETTI DI FABBRICATI