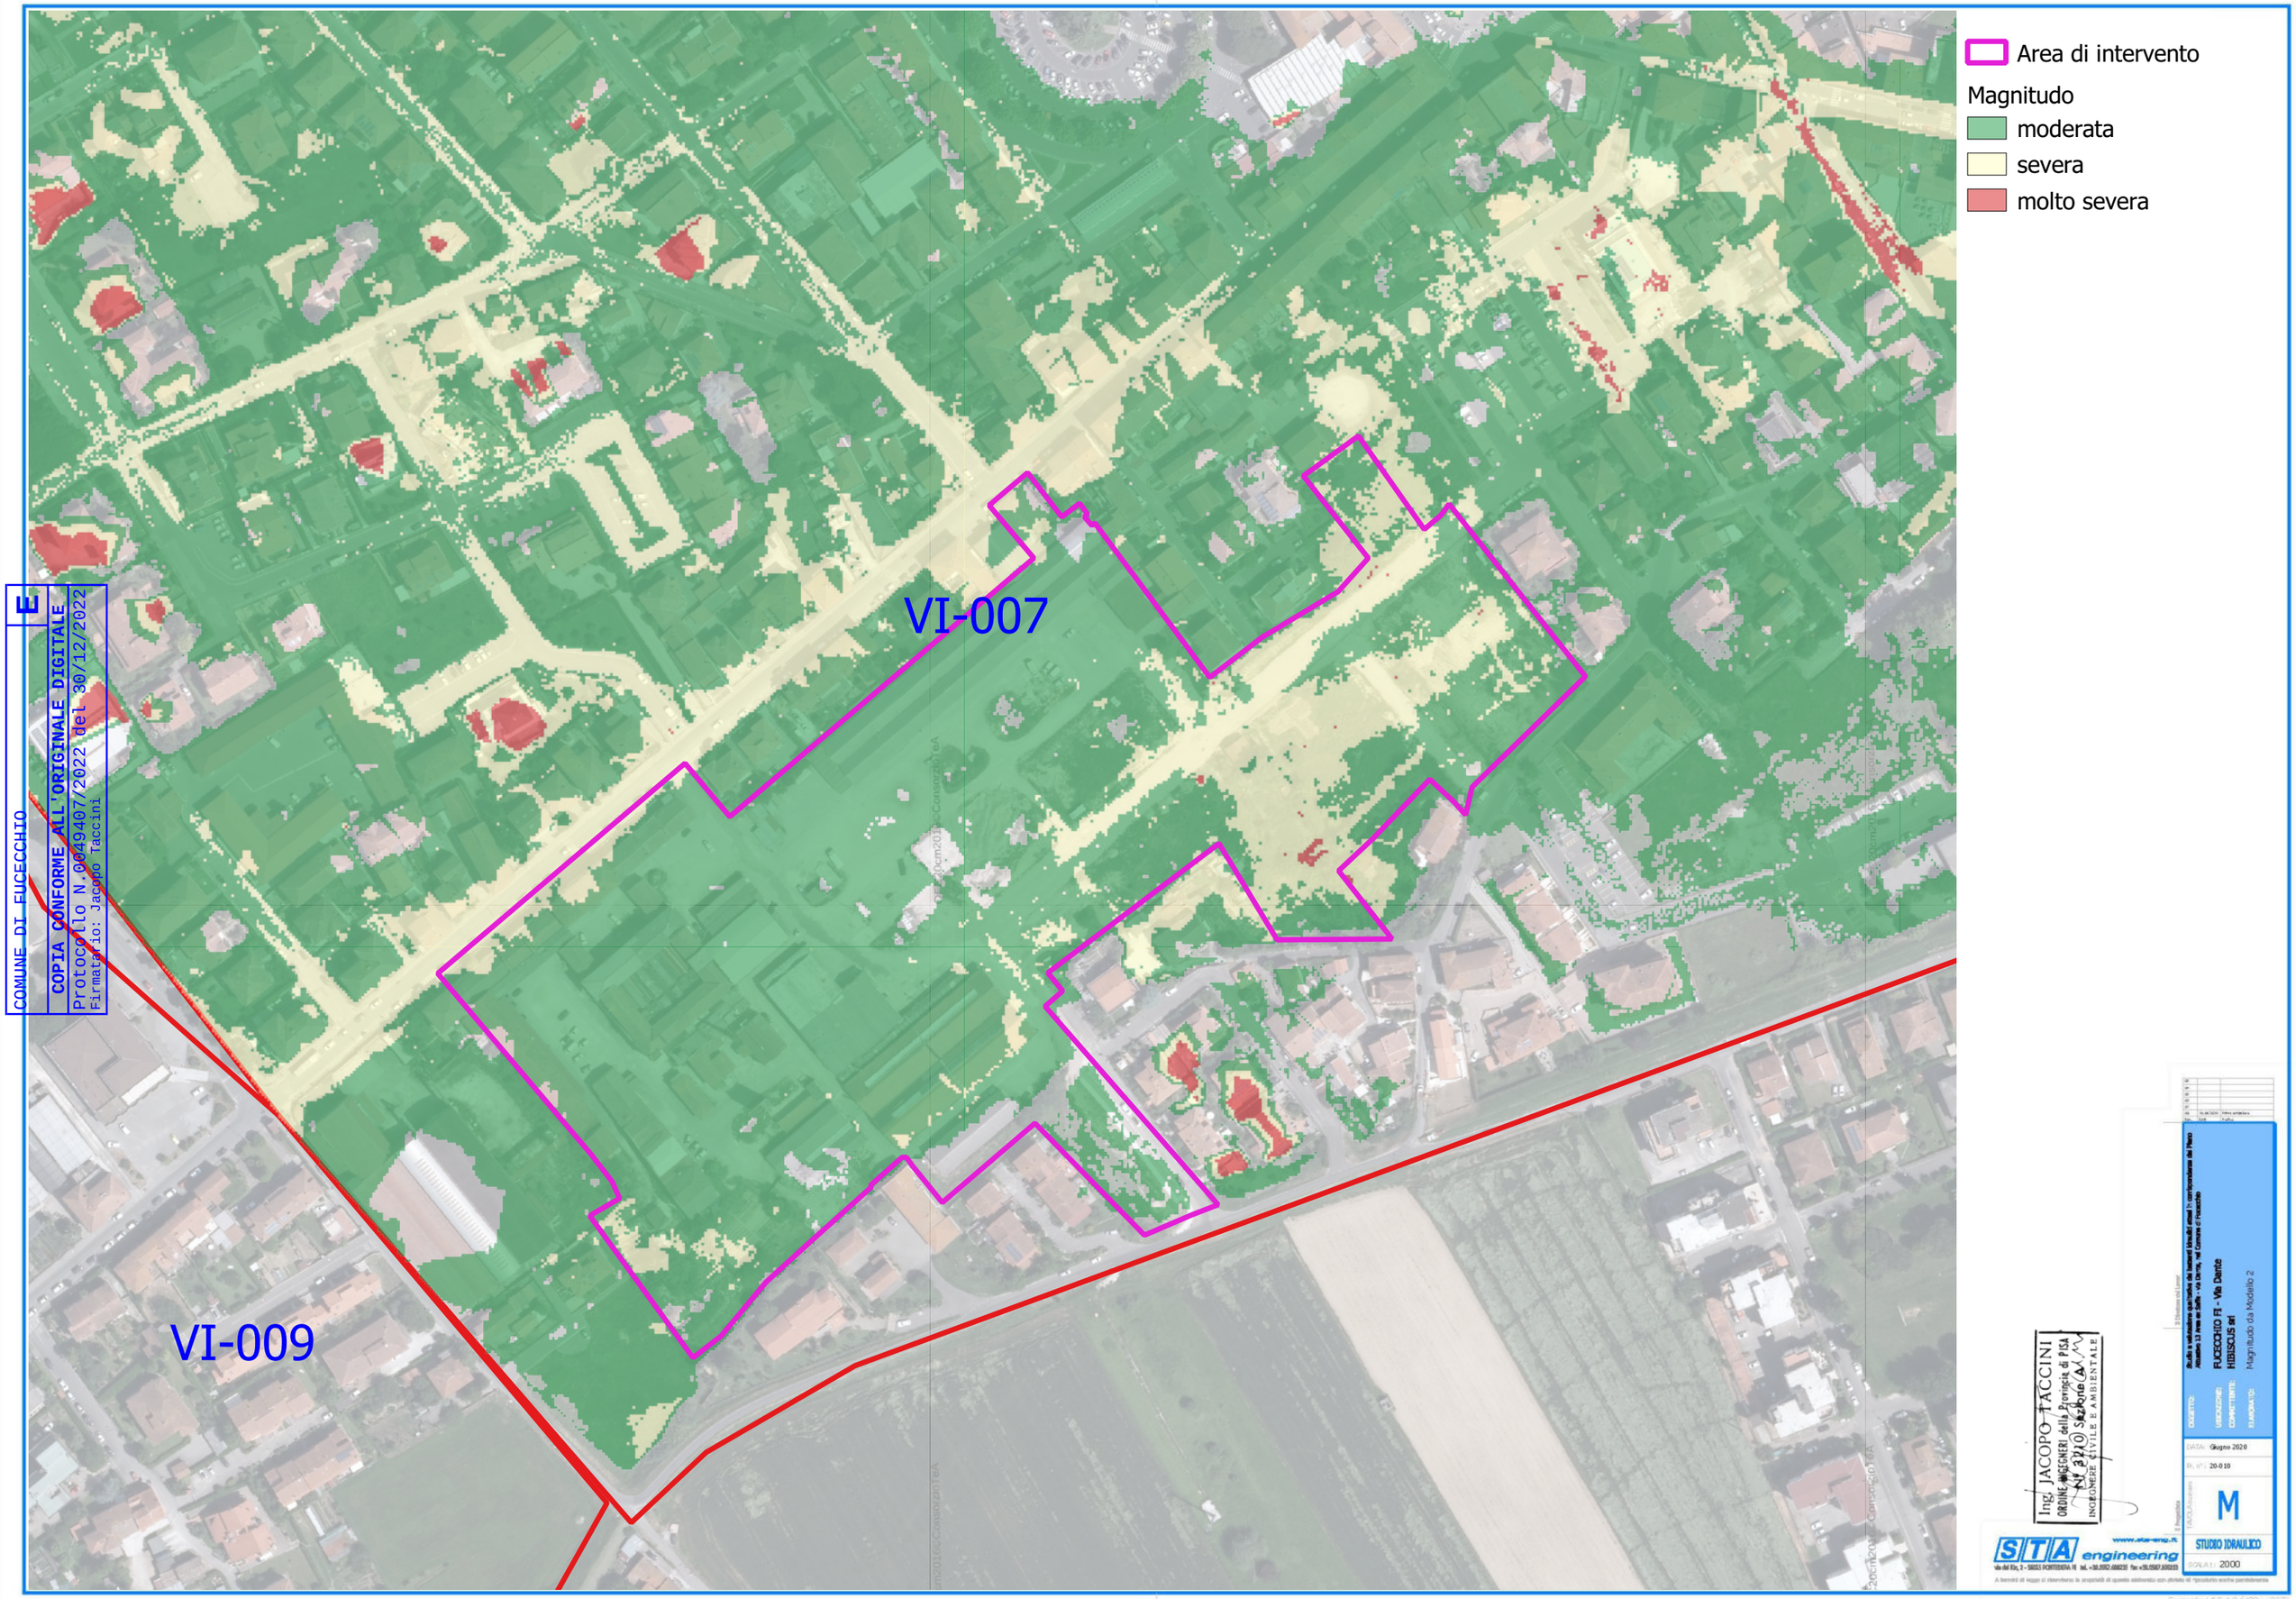

COMUNE DI FUCECCHIO
COPIA CONFORME ALL'ORIGINALE DIGITALE
Protocollo N.0049407/2022 del 30/12/2022
Firmatario: Jacopo Taccini

Ing. JACOPO TACCINI
ORDINE INGEGNERI della Provincia di PISA
N. 3110 Sezione A
INGEGNERE CIVILE E AMBIENTALE

Studio a valutazione quinquennale dei battenti idraulici attesi in corrispondenza del Piano Attuativo 13 area ex Zelfo - via Dante, nel Comune di Fucecchio

OGGETTO: FUCECCHIO FI - Via Dante
UBICAZIONE: HIBISCUS srl
COMMITTENTE: Magnitudo da Modello 2
ELABORATO:

DATA: Giugno 2020
N. n°: 20-010
SCALA: M

STA engineering
www.sta-eng.it
STUDIO IDRAULICO
SCALA 1: 2000

Formato UNI A 3 (420 x 297)