

**Comune di Fucecchio
Provincia di Firenze**

**PROPOSTA DI ATTUAZIONE DEL P.A. 13
(Già P.I.O. di C. 31 - Area Elementare nr° 3)
Area ex Saffa - Via Dante**


Proprietà : Soc. HIBISCUS S.r.l.
Via Dante, 131 - 50054 Fucecchio (FI)
tel/fax 0571 20004

Progettisti : *Ing. Antonio Pellegrini*
studio Associato d'Ingegneria
Via Ho Chi Min, 50 - 56029 Santa Croce sull'Arno (PI)
tel. 0571 366557 fax. 0571 1979179

Ing. ANTONIO PELLEGRINI
ORDINE INGEGNERI della Provincia di PISA
N° 1534 Sezione A
INGEGNERIA CIVILE E AMBIENTALE
PUBBLICITÀ

Geom. Alessandro Pizzuti
studio tecnico

Viale C. Colombo, 3 - 50054 Fucecchio (FI)
tel/fax 0571 21007 cell. 348 6514260

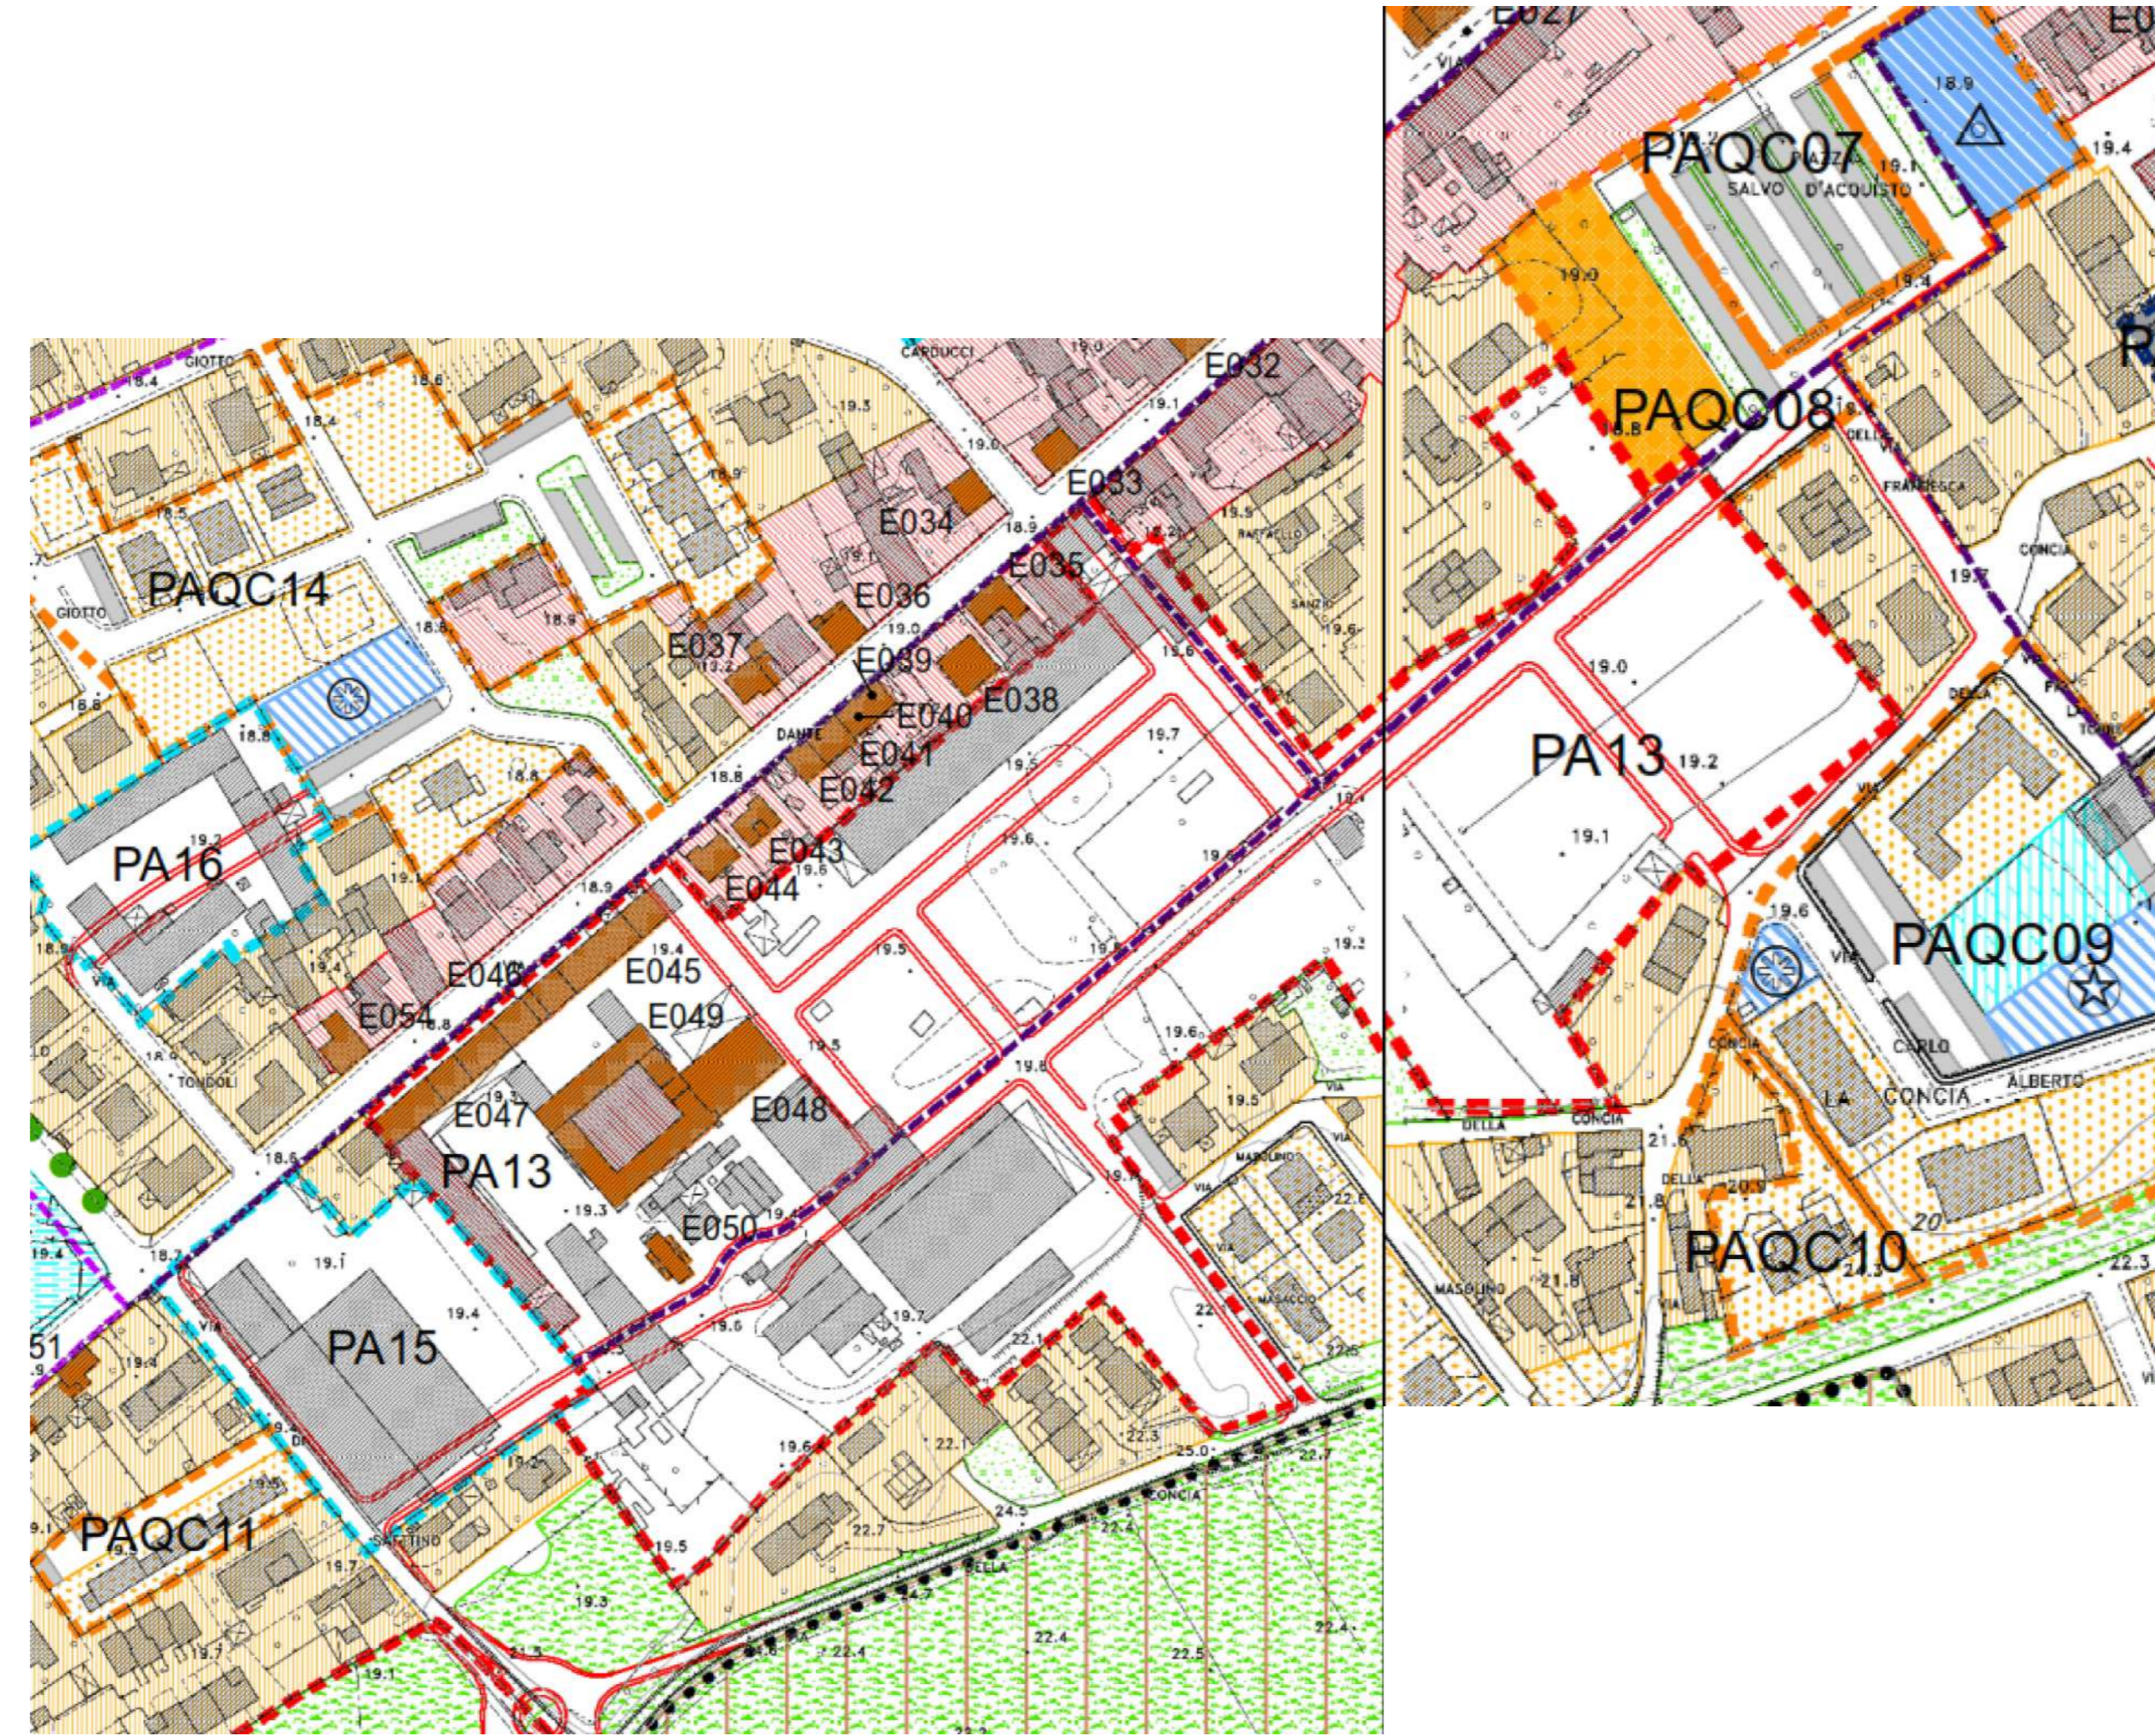

Estratto dal Regolamento Urbanistico - Comparto Urbanistico P.A. 13 -
P.I.O. di C. N° 31



Legenda :

--- perimetrazione comparto urbanistico di progetto

Estratto Catastale Scala 1: 2000

Foglio di Mappa n. 60 Particelle nn. 112, 173, 748, 75, 76/a, 85, 582, 622, 764, 765, 766, 767, 86/a

Foglio di Mappa n. 61 Particelle nn. 888, 1015.

1

Estratto dal R.U. Scala 1: 2000
Estratto catastale con perimetrazione e
sovrapposizione comparto Scala 1: 2000

GENNAIO 2022

COMUNE DI FUCECCHIO
COPIA CONFORME ALL'ORIGINALE DIGITALE
Protocollo n. 0049408/2022 del 30/12/2022
Firmatario: ALESSANDRO PIZZUTI