CITTÀ METROPOLITANA DI FIRENZE

DIREZIONE VIABILITA' AREA 2

SP 15 "Lucchese-Romana" - SP 60 "Pesciatina"
SP 61 "Di Poggio Adorno"
ADEGUAMENTO DI INTERSEZIONE ESISTENTE MEDIANTE REALIZZAZIONE A ROTATORIA

PROGETTO DEFINITIVO - ESECUTIVO

Sezione tipo rotatoria

TAVOLA N. *EEC_01_01_00*

SCALA 1: 10.000

NOME FILE: EEC_010100- Sezione tipo Rot_01

C.U.P.: *PRATICA N.*

Data redazione elaborato: ***Marzo 2023***

R.U.P.: Arch. Riccardo Maurri

PROGETTISTA:
Ing. A.A. Del Fungo

COLLABORATORI ALLA PROGETTAZIONE:
Geom. Elisabetta Nutini

COORDINATORE PER LA SICUREZZA:
Geom. Elisabetta Nutini

Collaboratore
Ing. Francesca Chimenti

Percorso: U:\Progettazione\Redazione Progetti\SP015 -SP060 - SP061 - Rotatoria Le Vedute\03-Definitivo\01-Redazione\05-Elaborati Grafici\03-Sezioni Stradali

COROGRAFIA 1:10000

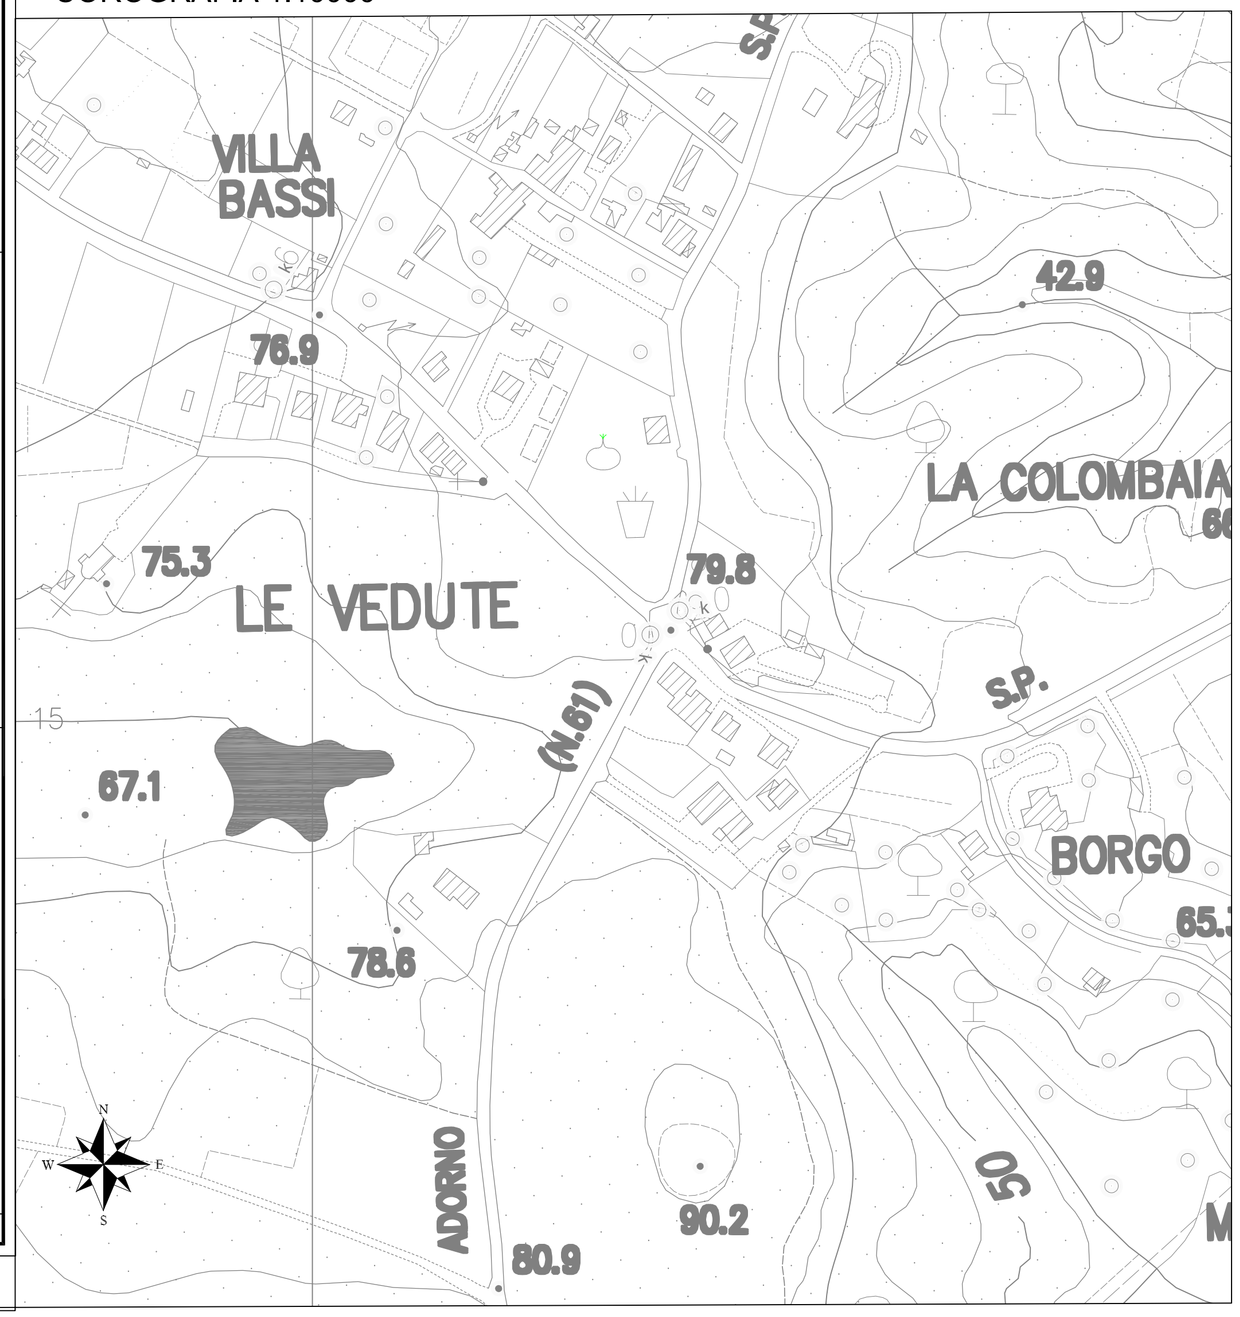

PLANIMETRIA DI PROGETTO 1:500

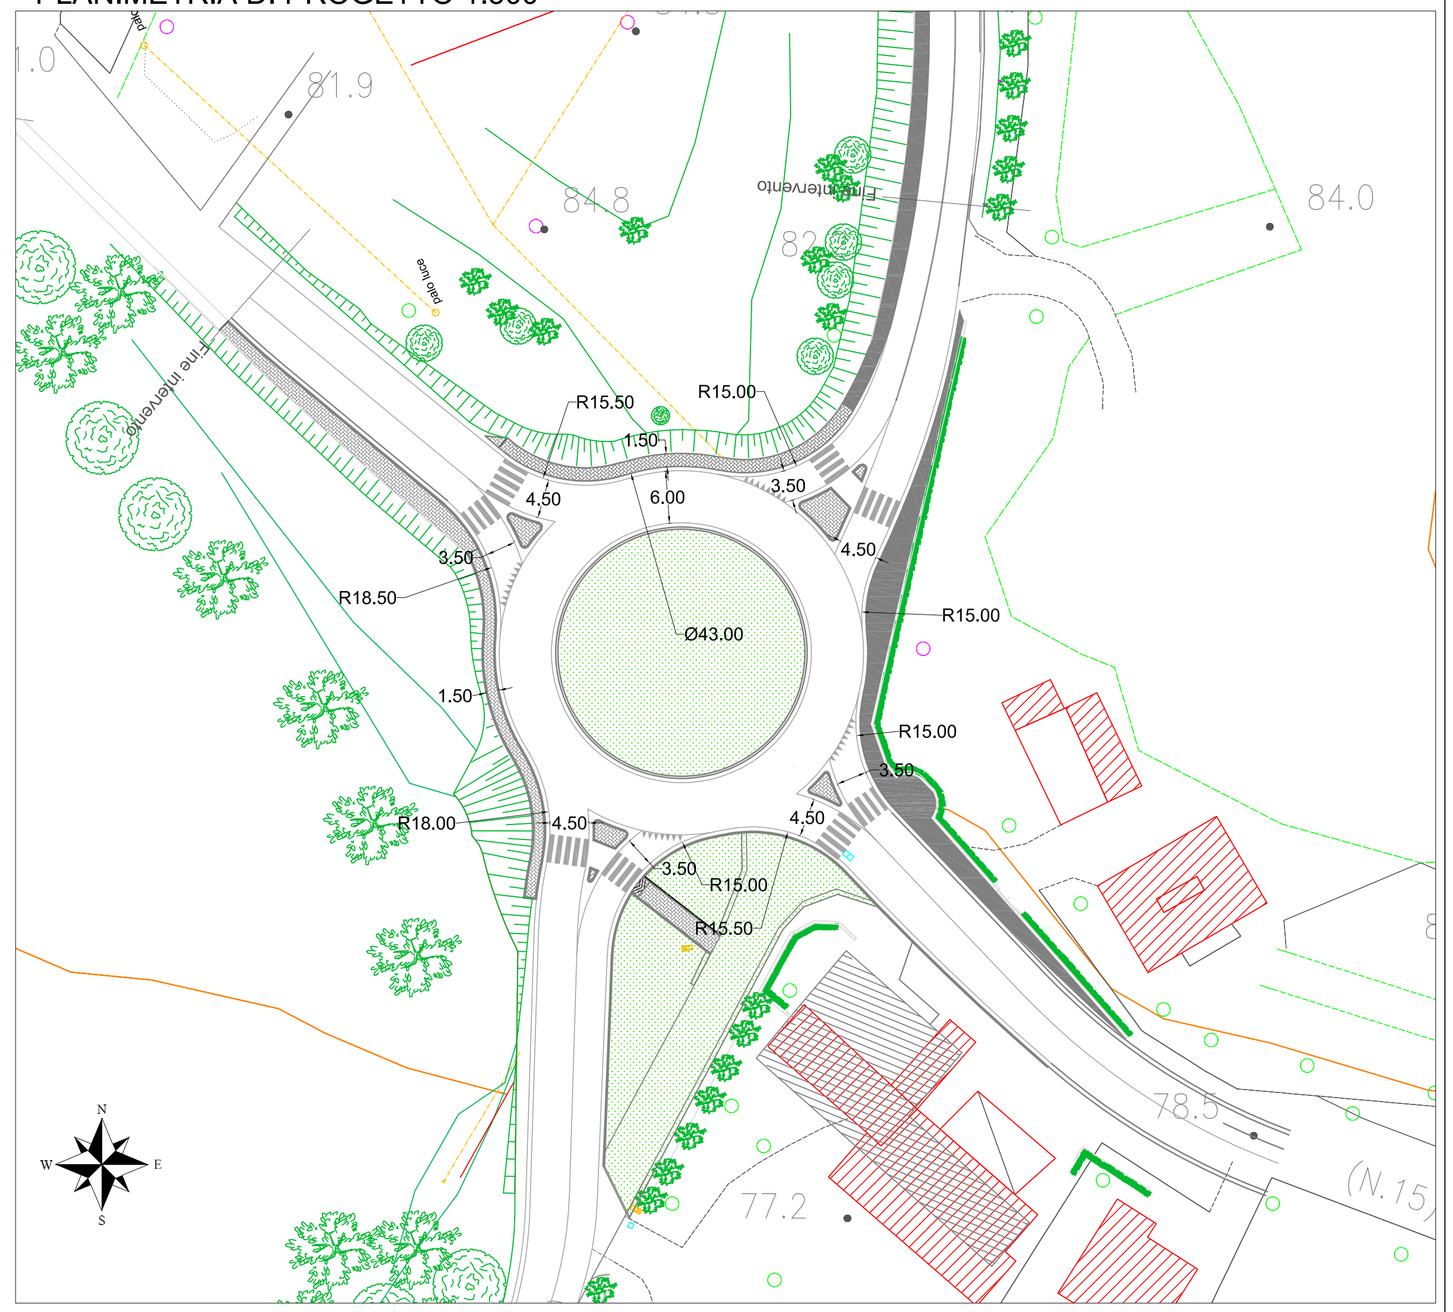
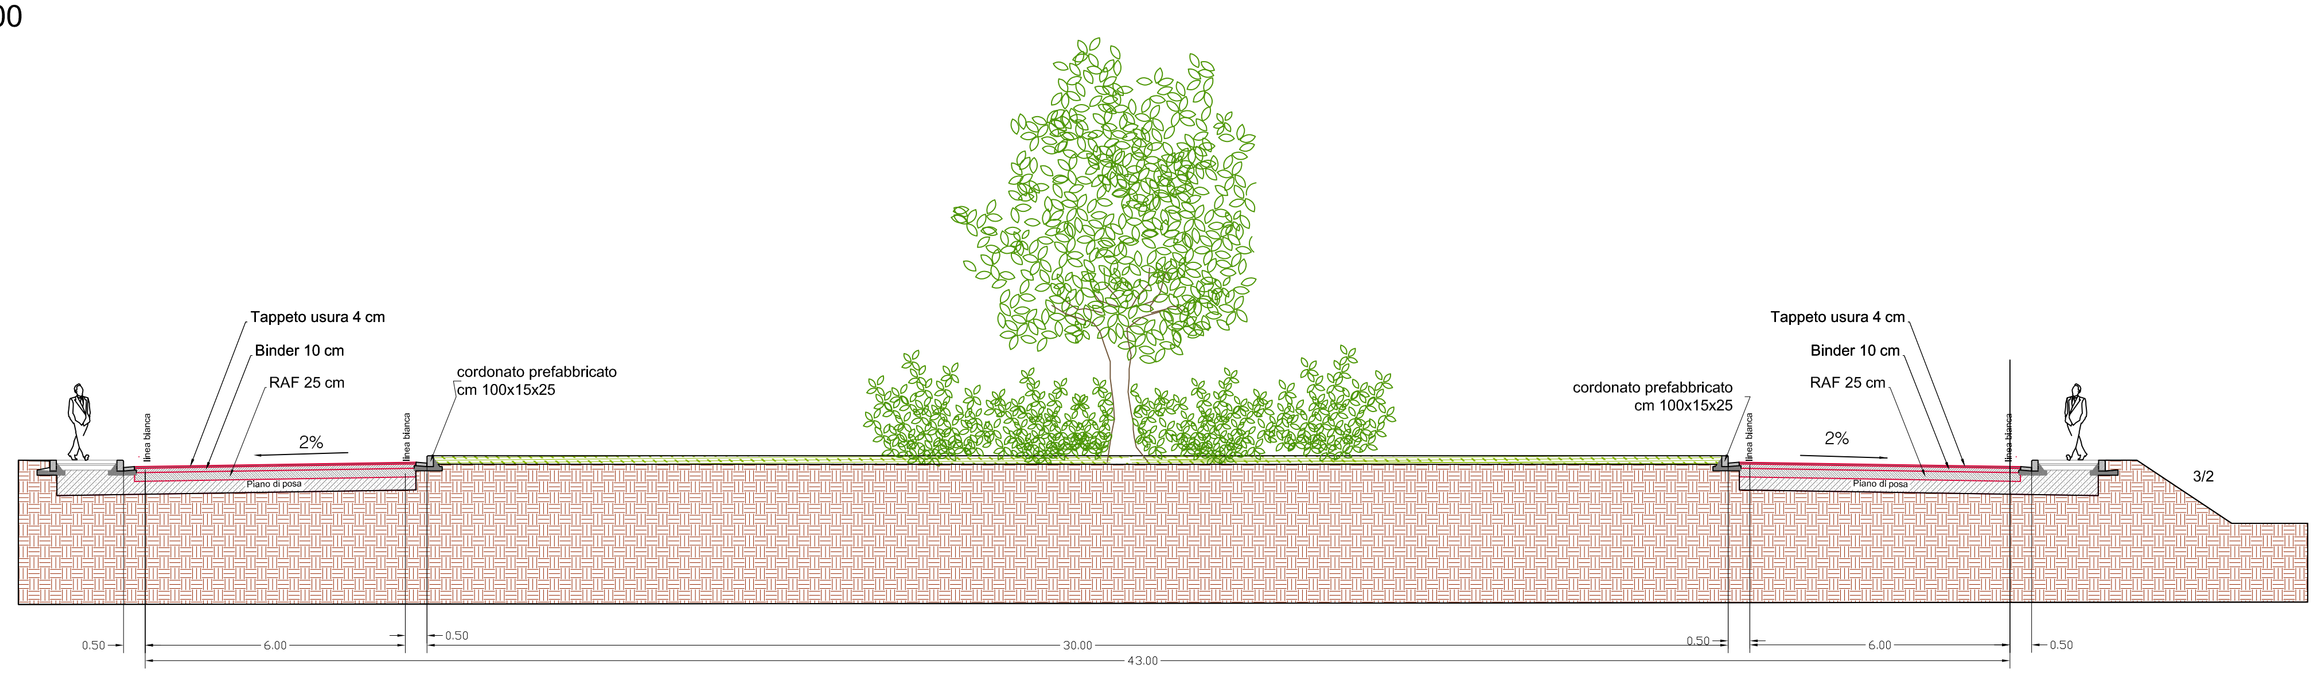
SEZIONE TIPO ROTATORIA scala 1:100