


<p>Simone Coltelli geometra Via Bardi n. 2 56029 Santa Croce sull'Arno (PI) tel 057133101 - fax 0571362261 e-mail: simonecoltelli@gmail.com</p>	<p>Paolo Giannoni architetto Largo Piero Lotti n. 9/11 56029 Santa Croce sull'Arno (PI) tel 057134567 fax 057134568 e-mail: giannoni.assoc@pi.univ.it</p>	<p>Andrea Lami geometra Via S. Tommaso n. 15 56029 Santa Croce sull'Arno (PI) tel 057134977 e-mail: a.lami@gemetralami.it</p>
<p>denominazione Piano Particolareggiato Attuativo Convenzionato di iniziativa privata per la realizzazione di un edificio commerciale di media struttura di vendita, di residenze, di parcheggi pubblici, di aree a verde pubblico ambientale, a verde pubblico attrezzato, con riorganizzazione della rete stradale esistente e di progetto, nel Comune di Fucecchio, via Provinciale Fiorentina, via Luigi Santi, via Giampiero Alvisi con Variante Semplificata al Regolamento Urbanistico Contestuale al P.P.A.C. Scheda Progetto PA19</p>		
<p>titolo SEZIONE STRADALE E PARTICOLARI COSTRUTTIVI</p>		
<p>scala varie</p>		
<p>data Maggio 2023 sost.</p>		
<p>proprietari Bini Luciano, Cerrini Valentina, Giovacchini Ambra, Eredi Giovacchini Augusto, Giovacchini Marinella, Giovacchini Mario, Gori Stefania, Gori Stefano, Grassini Renata, Lucaccini Graziella.</p>		
<p>Progettisti: Simone Coltelli geometra Paolo Giannoni architetto Andrea Lami geometra</p>		<p>16</p>


PLINTO PREFABBRICATO IN CLS
100x100x100h
in cls vibrato armato

PLINTO	CLASSE	100x100x100
PLINTO	CLASSE	100x100x100
PLINTO	CLASSE	100x100x100


SEZIONE STRADALE NUOVA VIABILITA'
scala 1:25

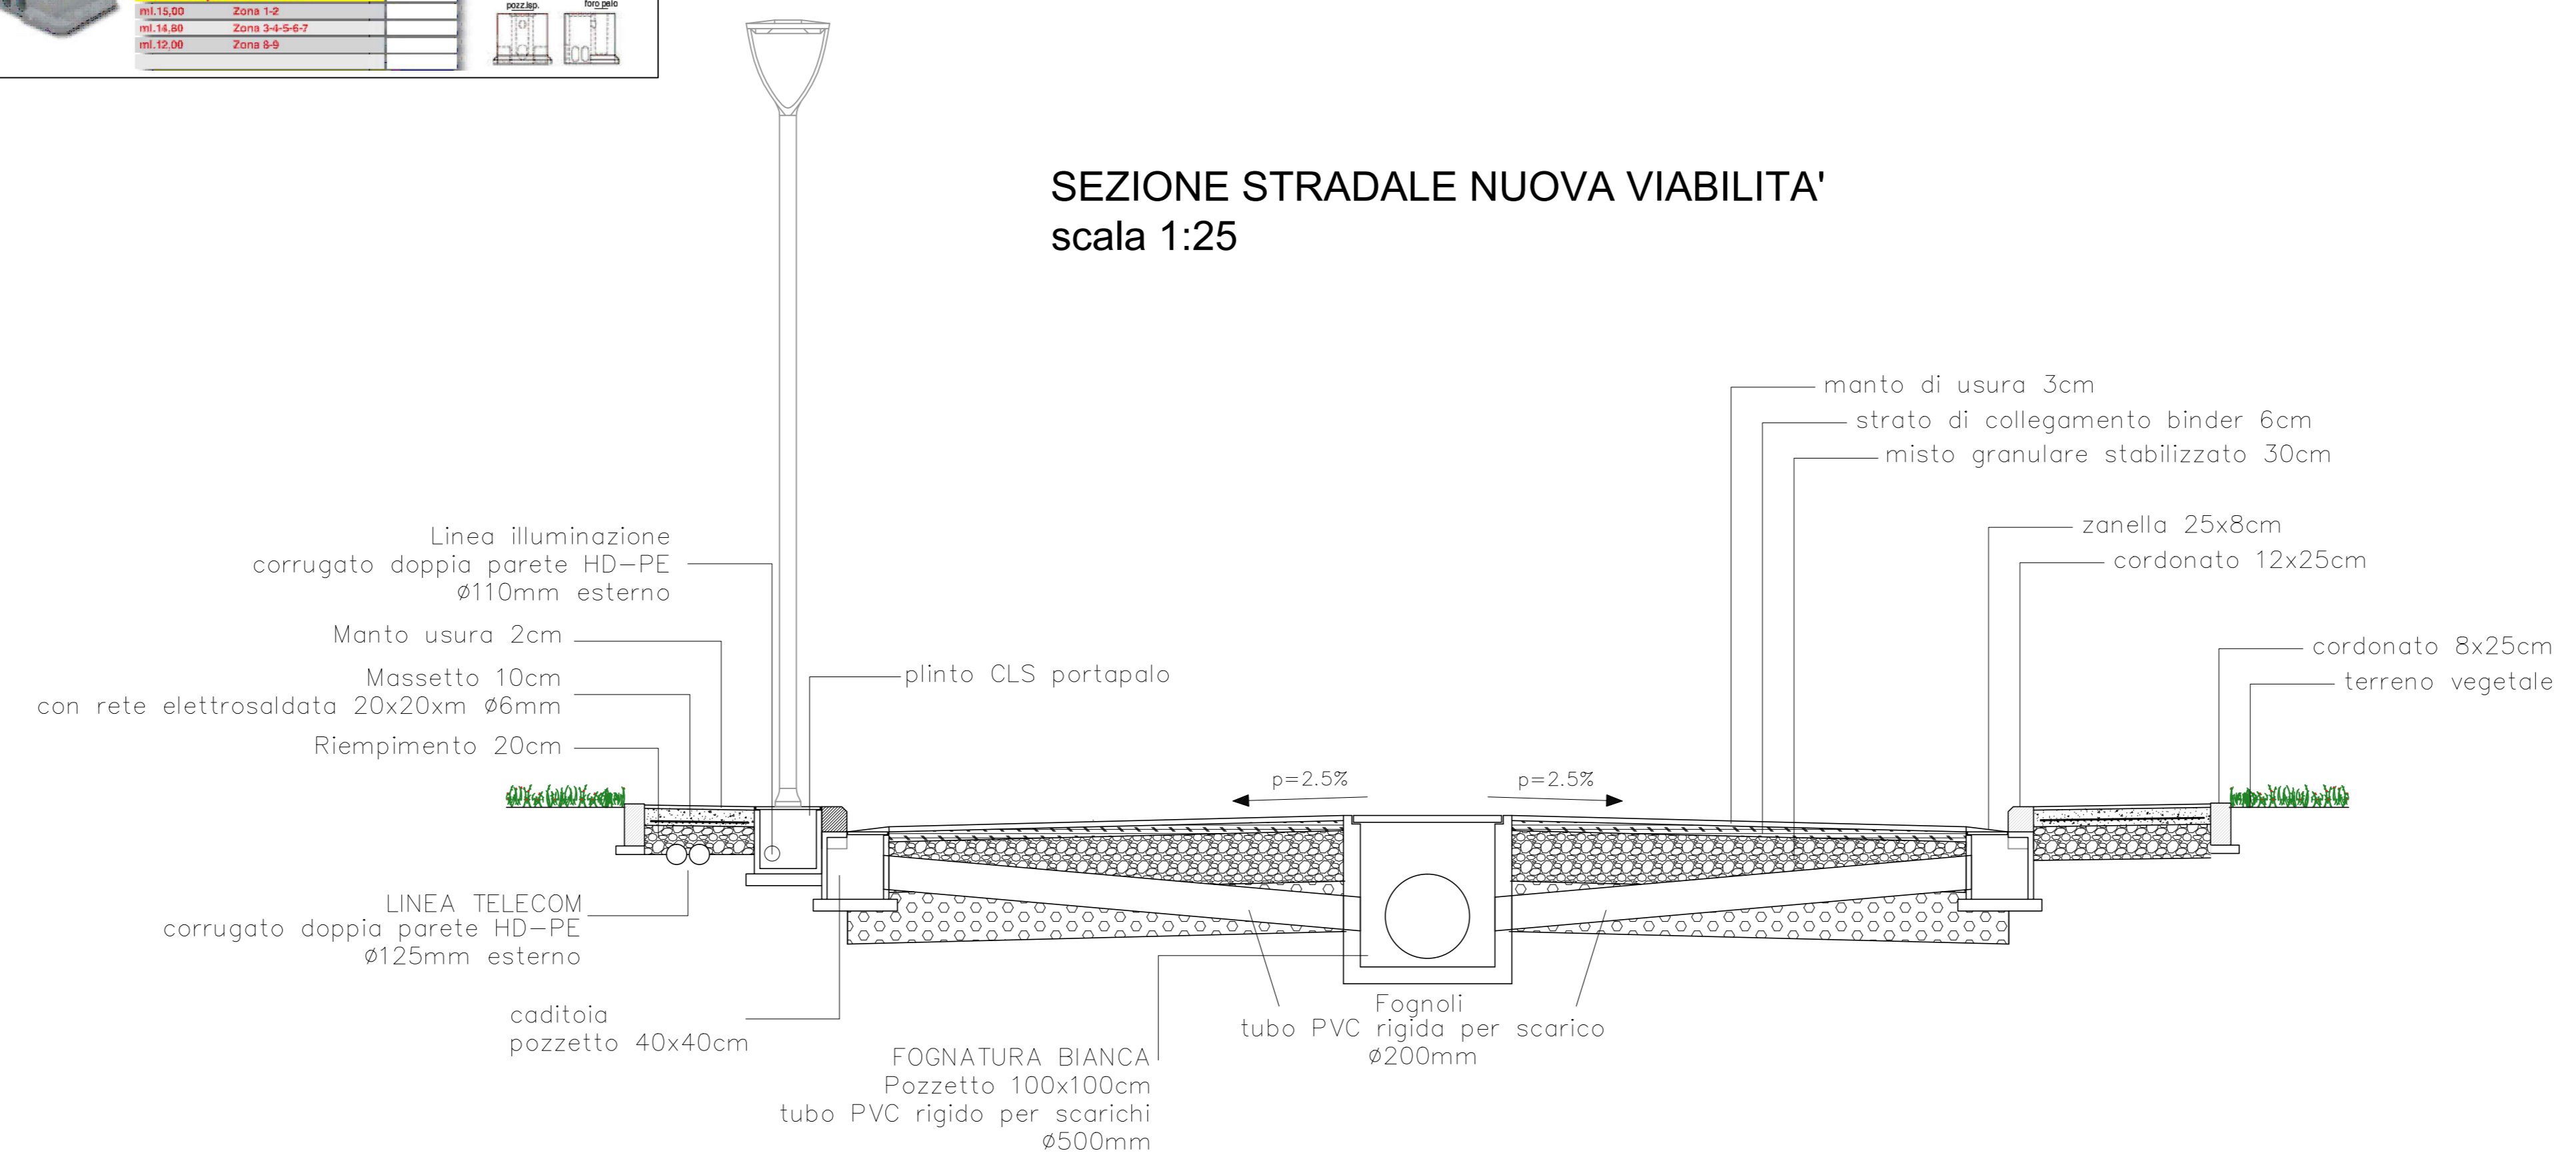

NOTA: Tutti i componenti, i corpi illuminanti, le apparecchiature, le morsettiere e i cablaggi dovranno essere realizzati in classe di isolamento II

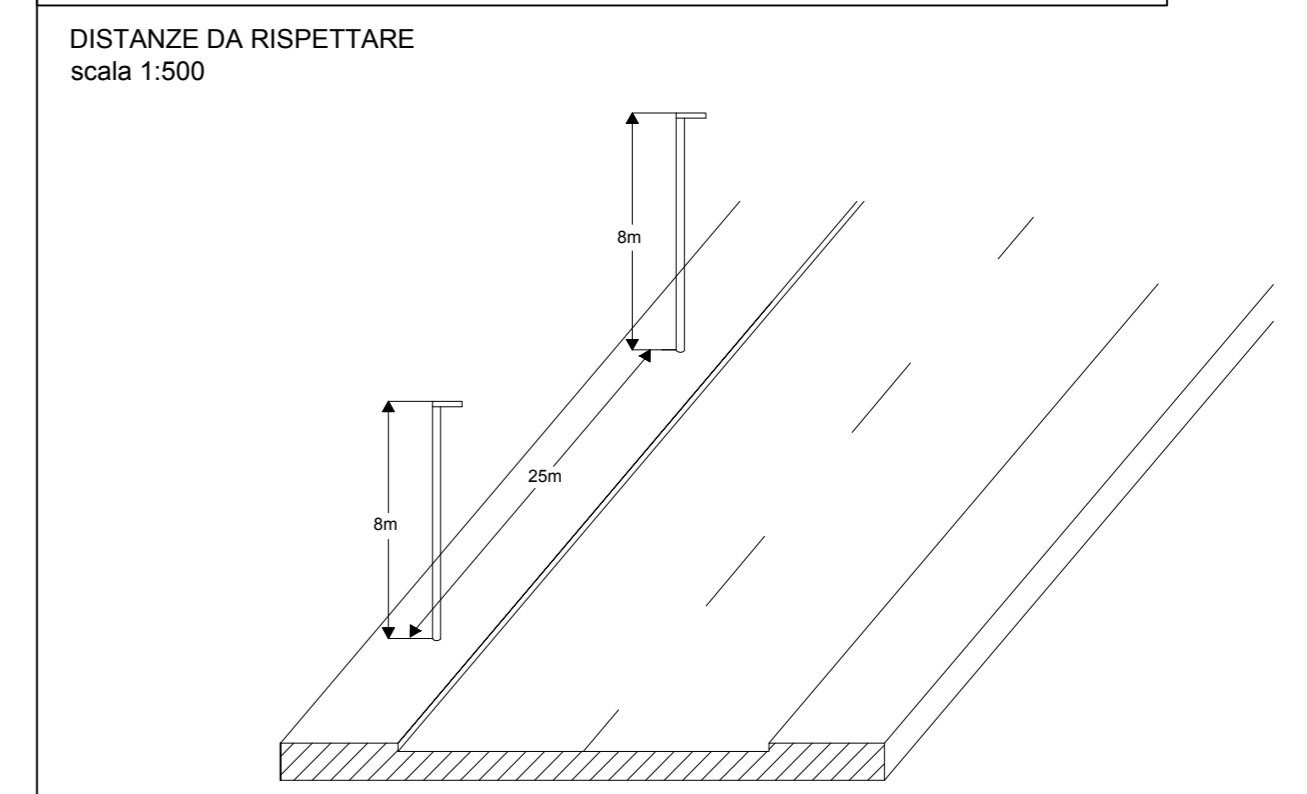

PARTICOLARE PALO E CORPO ILLUMINANTE
scala 1:50

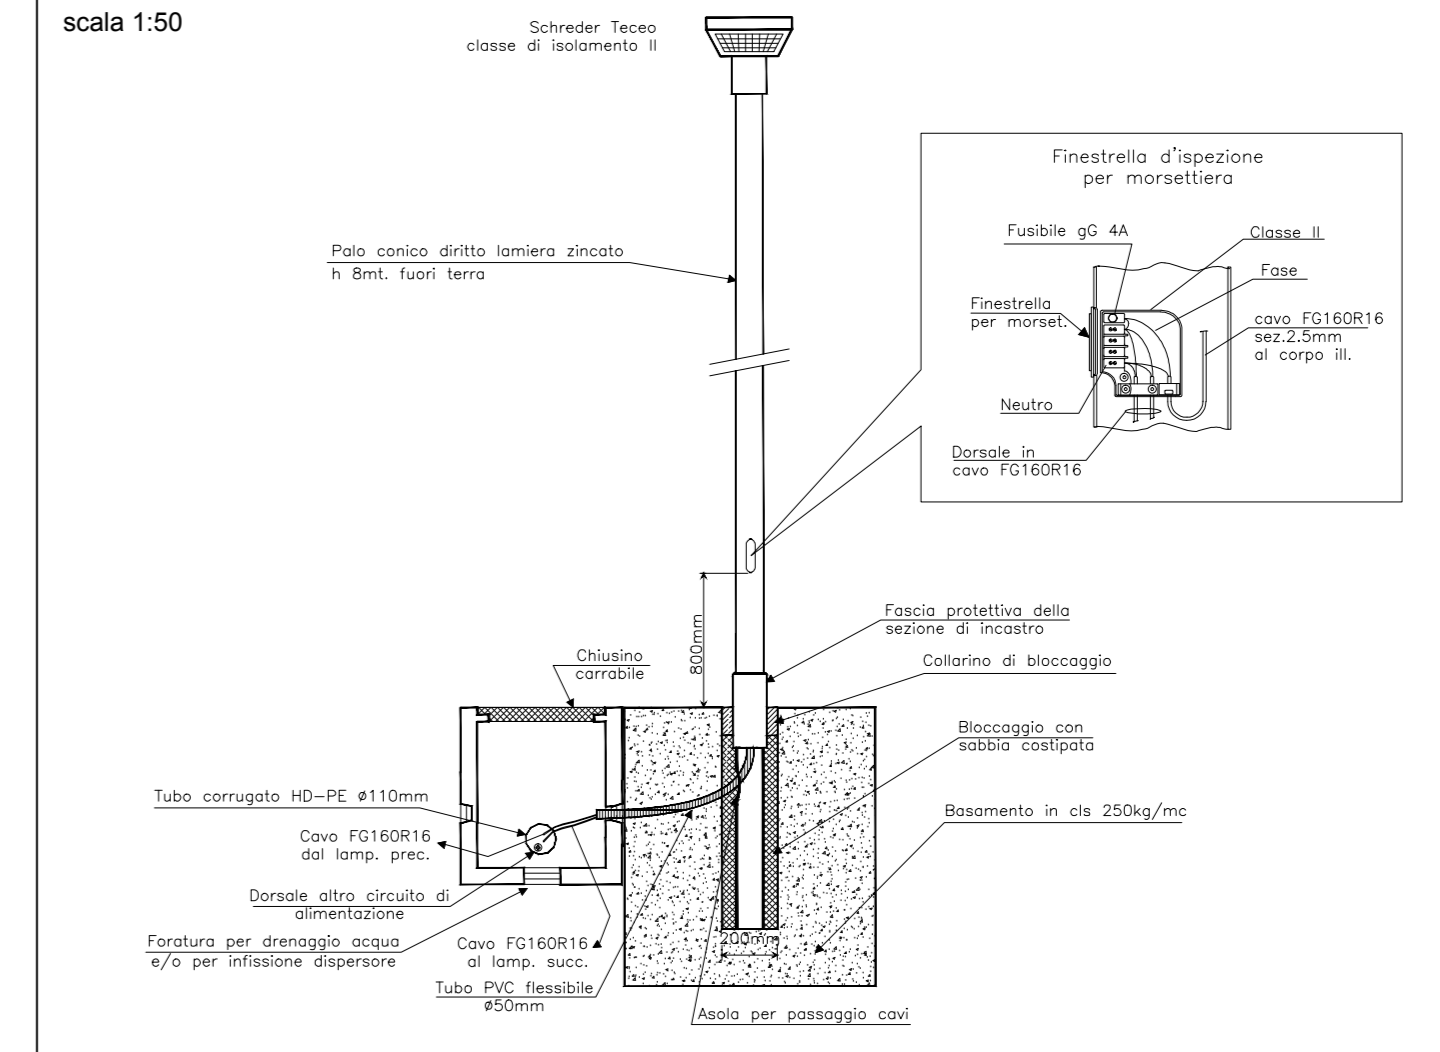

UFFICIO TECNICO
 CANTIERI E PROGETTI
 CANTIERI E PROGETTI
 CANTIERI E PROGETTI