

Simone Coltelli geometra via Bassi n. 2 50029 Santa Croce sull'Arno (PI) tel.0571333191 fax.0571332294 e-mail: simonecoltelli@gmail.com	Paolo Giannoni architetto Largo Pietro Lotti n. 9/4 50029 Santa Croce sull'Arno (PI) tel.0571340511 fax.0571340511 e-mail: giannoni.associati@geonet.it	Andrea Lami geometra Via S. Tommaso n. 15 50029 Santa Croce sull'Arno (PI) tel.0571346577 e-mail: a.lami@geonetlami.it
---	---	--

denominazione **Proposta di Piano Attuativo di iniziativa privata - Scheda Progetto PA19 - per la realizzazione di un edificio commerciale di media struttura di vendita, di residenze, di parcheggi pubblici, di aree a verde pubblico, a verde attrezzato, con riorganizzazione della rete stradale esistente e di progetto, nel Comune di Fucecchio, via Provinciale Fiorentina, via Luigi Banti, via Giampiero Alvisi**

titolo Individuazione delle Aree Pubbliche per Opere di Urbanizzazione Primaria e Secondaria, delle Aree Private a vocazione Commerciale e Residenziale con Collegamento Pedonale ed Alberato tra P.zza Samo ed il Verde Pubblico Attrezzato

scala 1:1000


data Maggio 2023

sost.

proprietari Bini Luciano, Cernini Valentina, Giovacchini Ambra, eredi Giovacchini Augusto, Giovacchini Marinella, Giovacchini Mario, Gori Stefania, Gori Stefano, Grassini Renata, Lucaccini Graziella.

1

Progettisti: Simone Coltelli geometra
Paolo Giannoni architetto
Andrea Lami geometra

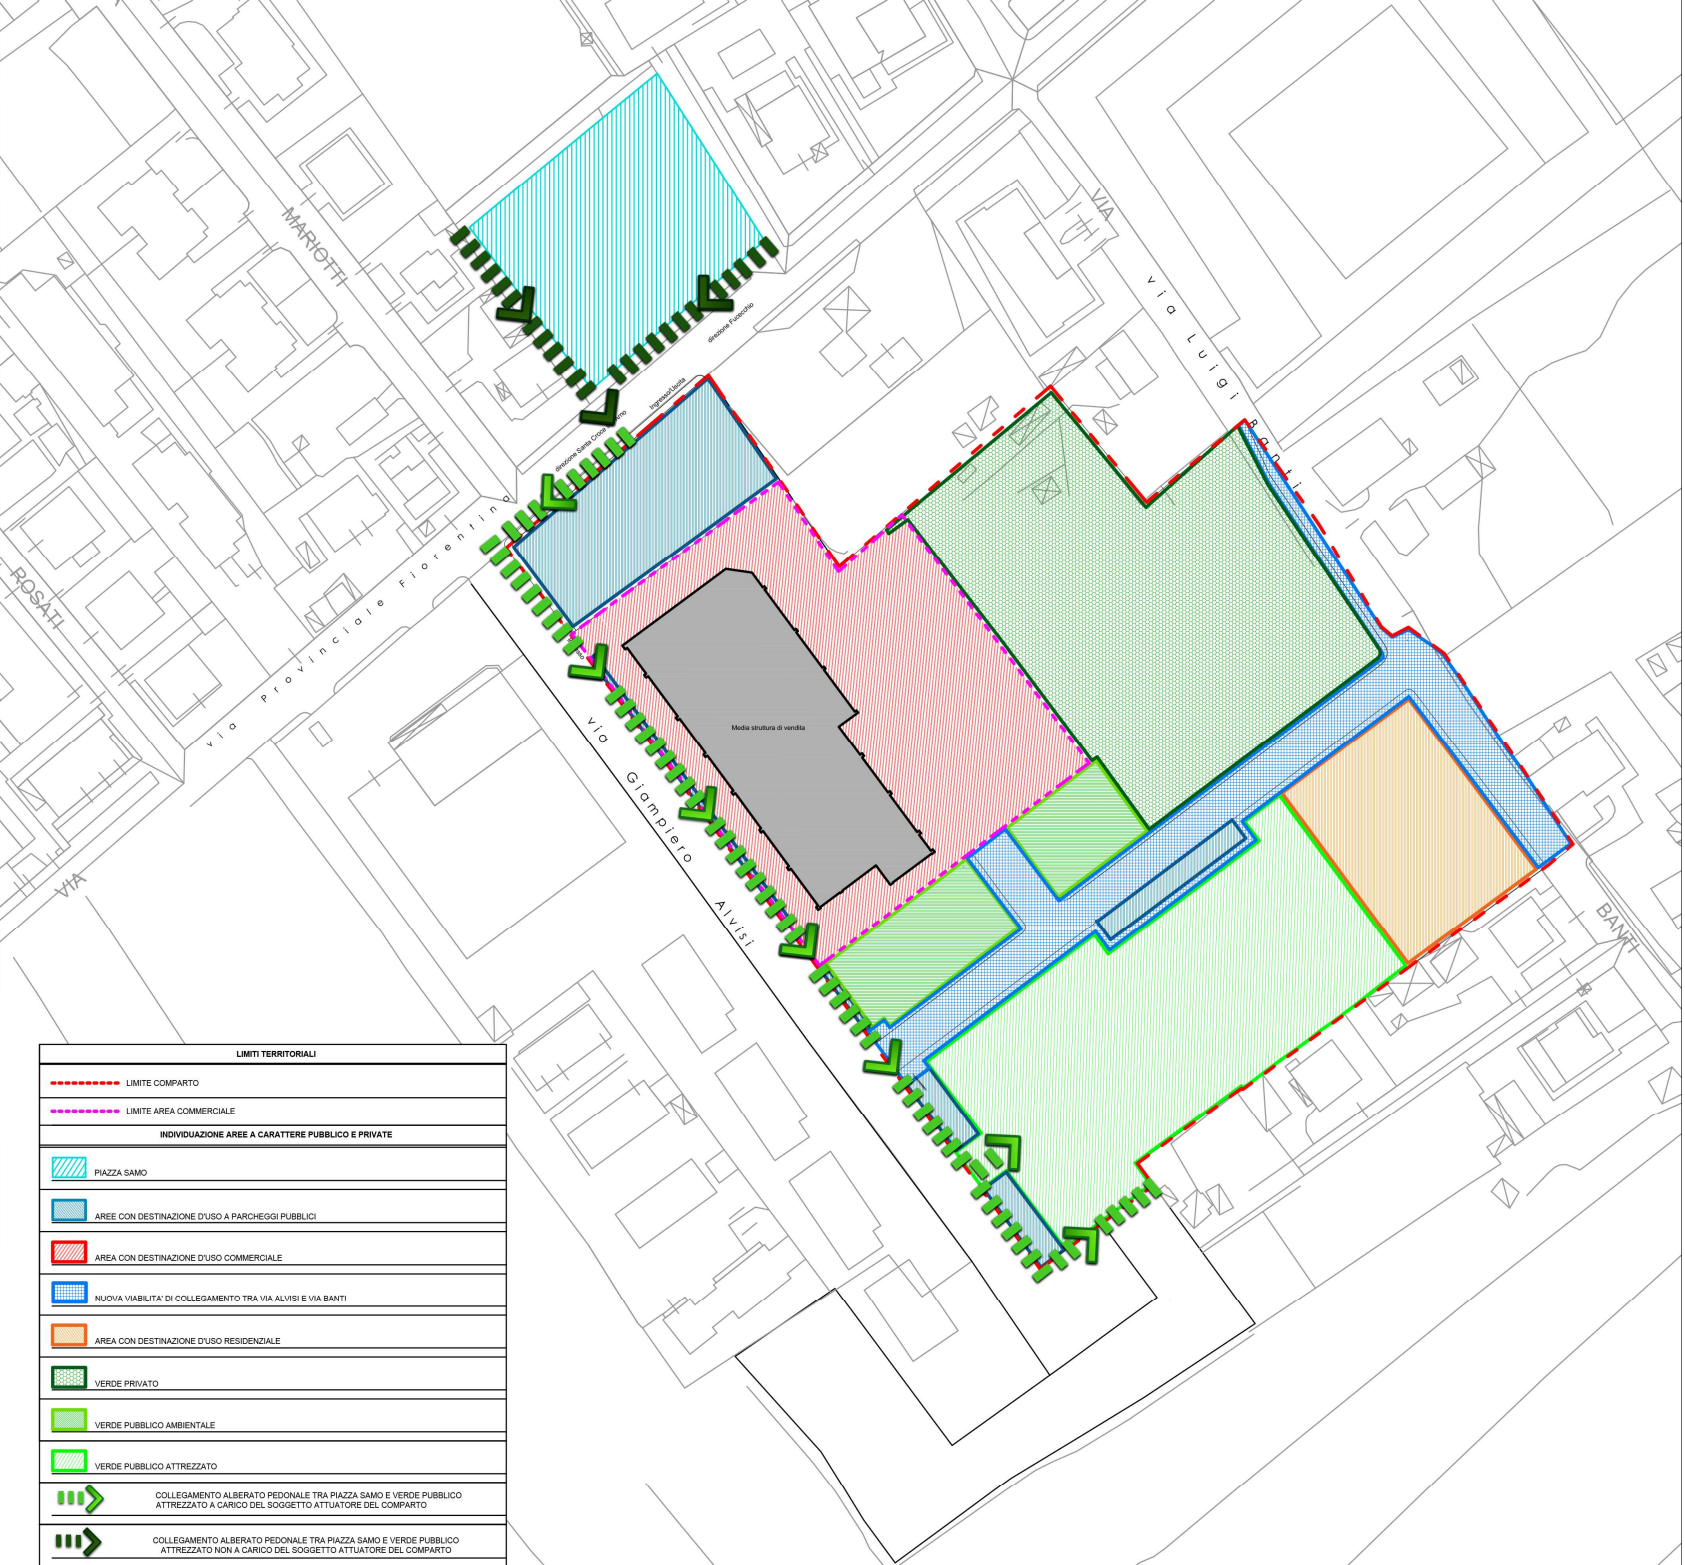

LIMITI TERRITORIALI	
	LIMITE COMPARTO
	LIMITE AREA COMMERCIALE
INDIVIDUAZIONE AREE A CARATTERE PUBBLICO E PRIVATE	
	PIAZZA SAMO
	AREE CON DESTINAZIONE D'USO A PARCHEGGI PUBBLICI
	AREA CON DESTINAZIONE D'USO COMMERCIALE
	NUOVA VIABILITA' DI COLLEGAMENTO TRA VIA ALVISI E VIA BANTI
	AREA CON DESTINAZIONE D'USO RESIDENZIALE
	VERDE PRIVATO
	VERDE PUBBLICO AMBIENTALE
	VERDE PUBBLICO ATTREZZATO
	COLLEGAMENTO ALBERATO PEDONALE TRA PIAZZA SAMO E VERDE PUBBLICO ATTREZZATO A CARICO DEL SOGGETTO ATTUATORE DEL COMPARTO
	COLLEGAMENTO ALBERATO PEDONALE TRA PIAZZA SAMO E VERDE PUBBLICO ATTREZZATO NON A CARICO DEL SOGGETTO ATTUATORE DEL COMPARTO

COMUNE DI FUCECCHIO
 COPIA CONFORME ALL'ORIGINALE DIGITALE
 Protocollo N.0020004/2023 del 23/05/2023
 Firmatario: SIMONE COLTELLI, PAOLO GIANNONI, ANDREA LAMI