


Simone Coltelli geometra via Basili n. 2 56029 Santa Croce sull'Arno (PI) tel 057133101 - fax 0571382264 e-mail: simonecoltelli@gmail.com	Paolo Giannoni architetto Largo Pietro Lotti n. 9/H 56029 Santa Croce sull'Arno (PI) tel 057134587 fax 057134588 e-mail: giannoni.associati@eonet.it	Andrea Lami geometra Via S. Tommaso n. 15 56029 Santa Croce sull'Arno (PI) tel 057134977 e-mail: a.lami@geometralami.it
denominazione Piano Particolareggiato Attuativo Convenzionato di iniziativa privata per la realizzazione di un edificio commerciale di media struttura di vendita, di residenze, di parcheggi pubblici, di aree a verde pubblico ambientale, a verde pubblico attrezzato, con riorganizzazione della rete stradale esistente e di progetto, nel Comune di Fucecchio, via Provinciale Fiorentina, via Luigi Banti, via Giampiero Alvisi con Variante Semplificata al Regolamento Urbanistico Contestuale al P.P.A.C. Scheda Progetto PA19		
titolo INQUADRAMENTO URBANISTICO E ESTRATTI CARTOGRAFICI		
scala	1:2000	1
data	Maggio 2023 sost.	
proprietari	Bini Luciano, Cerrini Valentina, Giovacchini Ambra, Eredi Giovacchini Augusto, Giovacchini Marinella, Giovacchini Mario, Gori Stefania, Gori Stefano, Grassini Renata, Lucaccini Graziella.	
Progettisti: Simone Coltelli geometra Paolo Giannoni architetto Andrea Lami geometra		

ESTRATTI CARTOGRAFICI

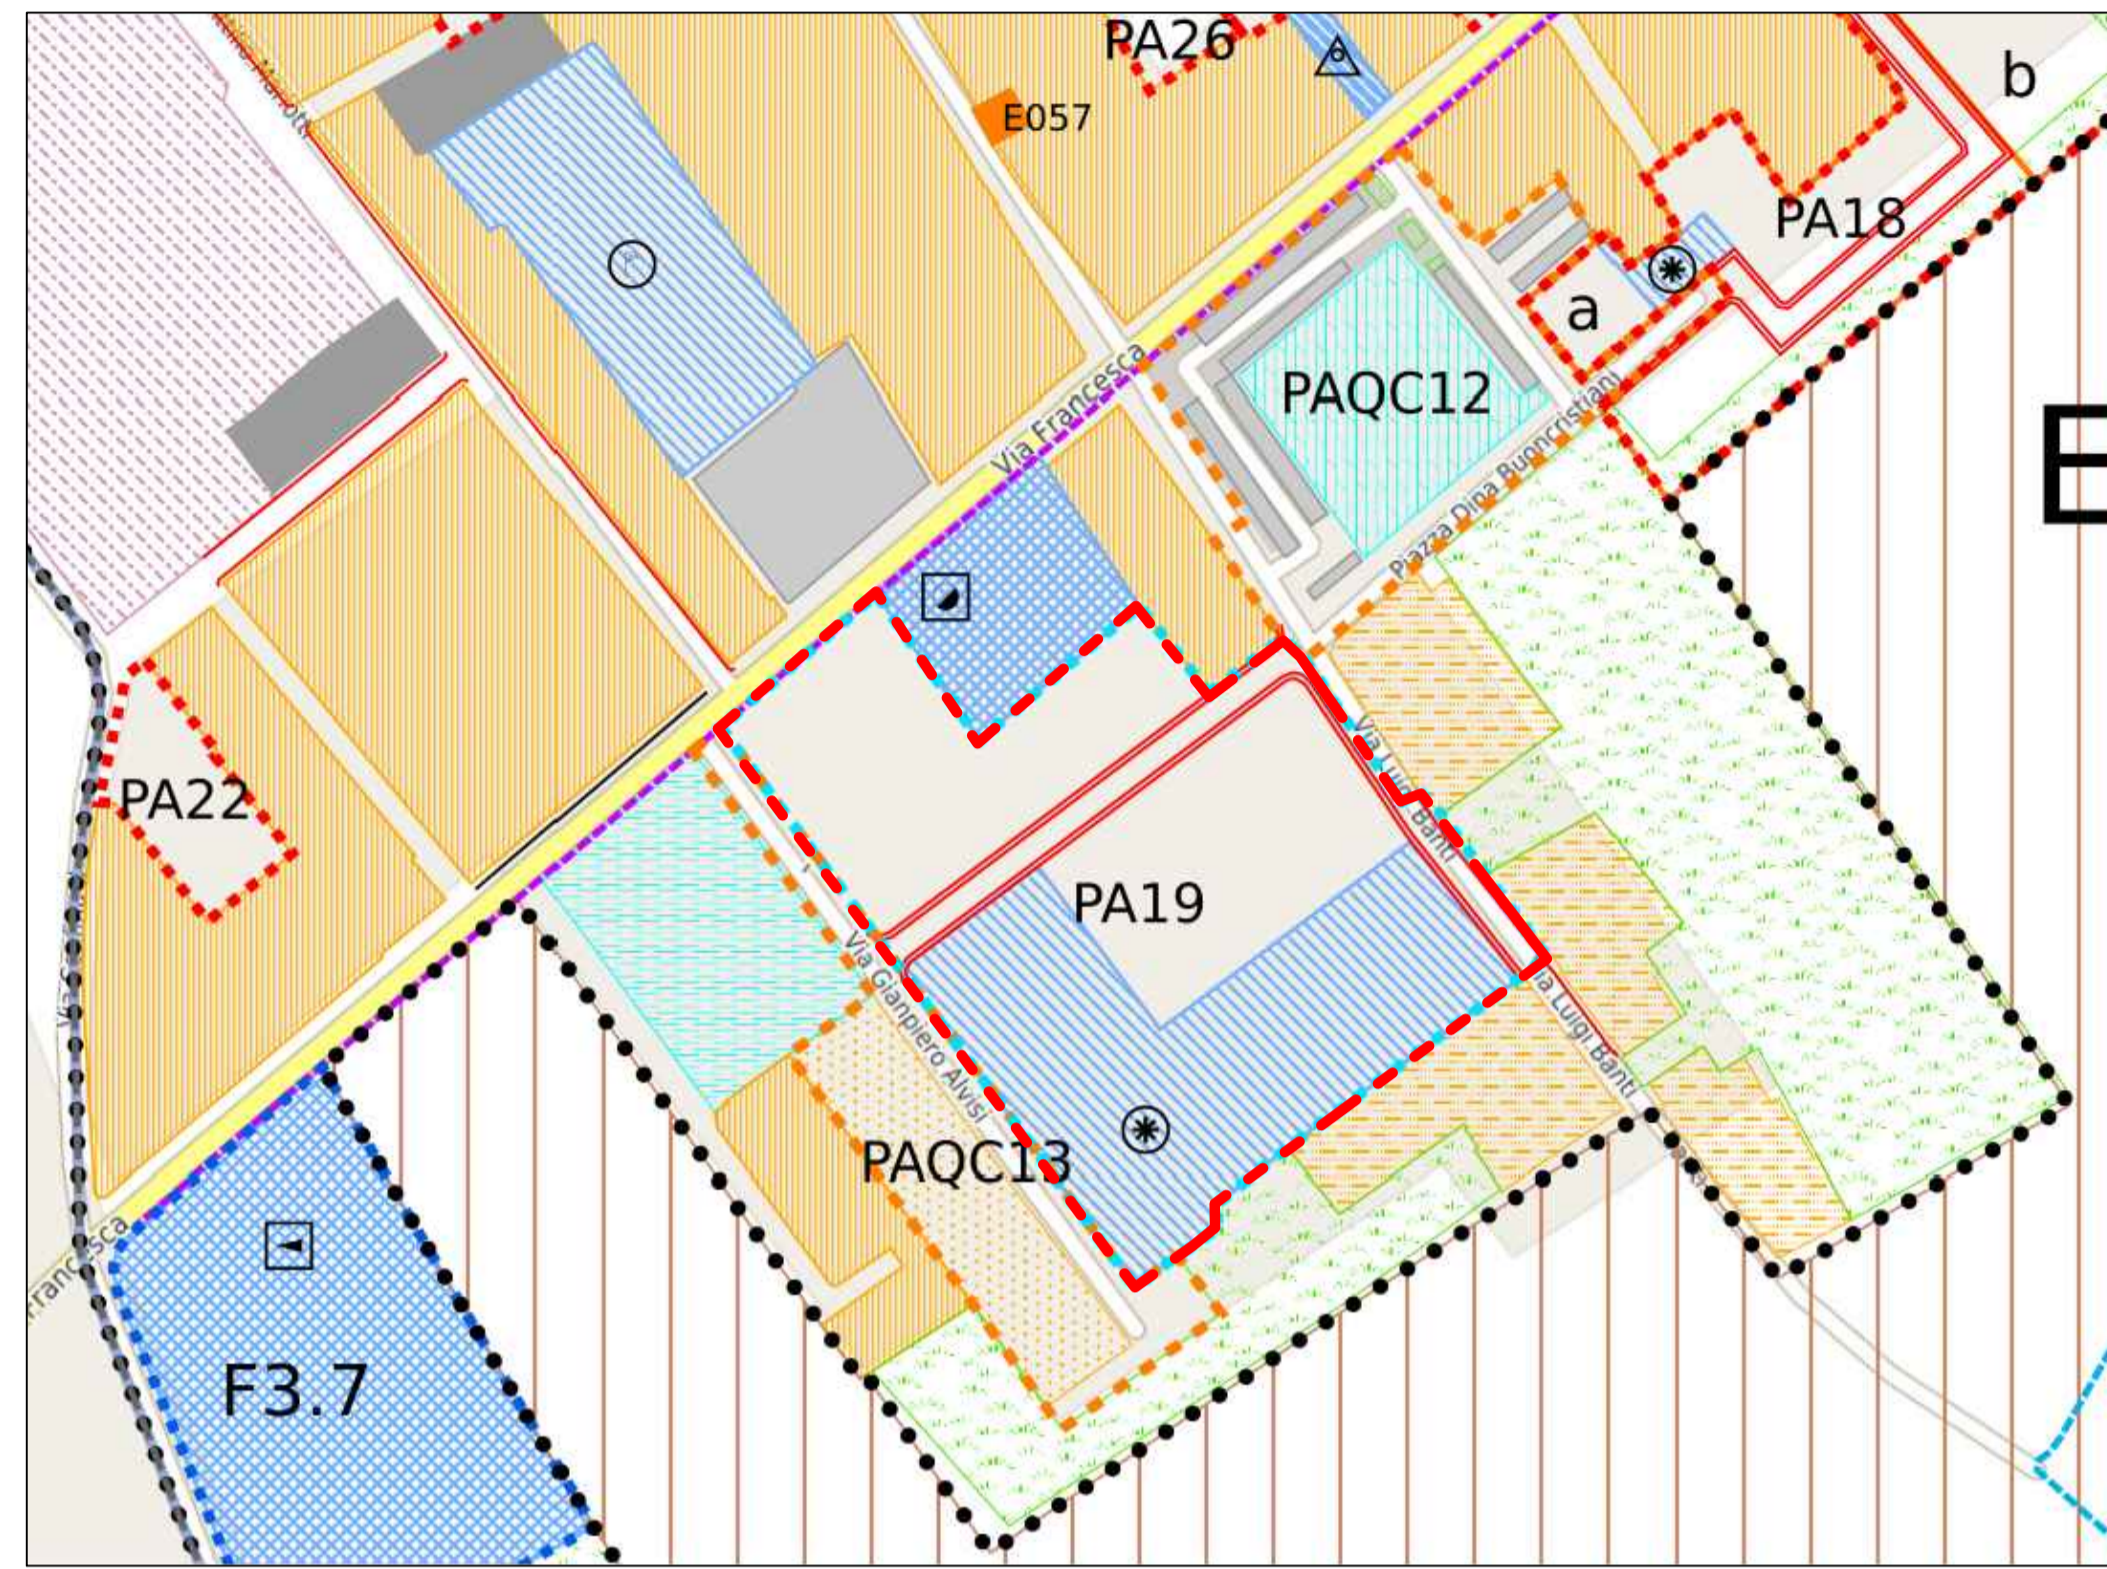


Estratto del Regolamento Urbanistico VIGENTE - 1:2000

LEGENDA

LIMITE COMPARTO PA19

DATI IDENTIFICATIVI				DITTA CATASTALE	DATI QUANTITATIVI	
C.T.					Sup. da Visura catastale	Sup. interna al P.A.
Foglio	Particella	Qualità	Classe			
62	621 porz. AA	SEM.	1	Bini Luciano	00.45.00 ha	00.45.00 ha
62	621 porz. AB	SEM. ARB.	1	Bini Luciano	00.39.65 ha	00.39.65 ha
62	622	SEM. ARB.	1	Bini Luciano	00.02.60 ha	00.00.20 ha
62	642	SEM. ARB.	1	Cerrini Valentina, Giovacchini Ambra, Augusto, Marinella e Mario	01.12.80 ha	00.85.00 ha
62	155	SEM. ARB.	1	Gori Stefania e Stefano, Grassini Renata e Lucaccini Graziella	00.51.20 ha	00.51.20 ha

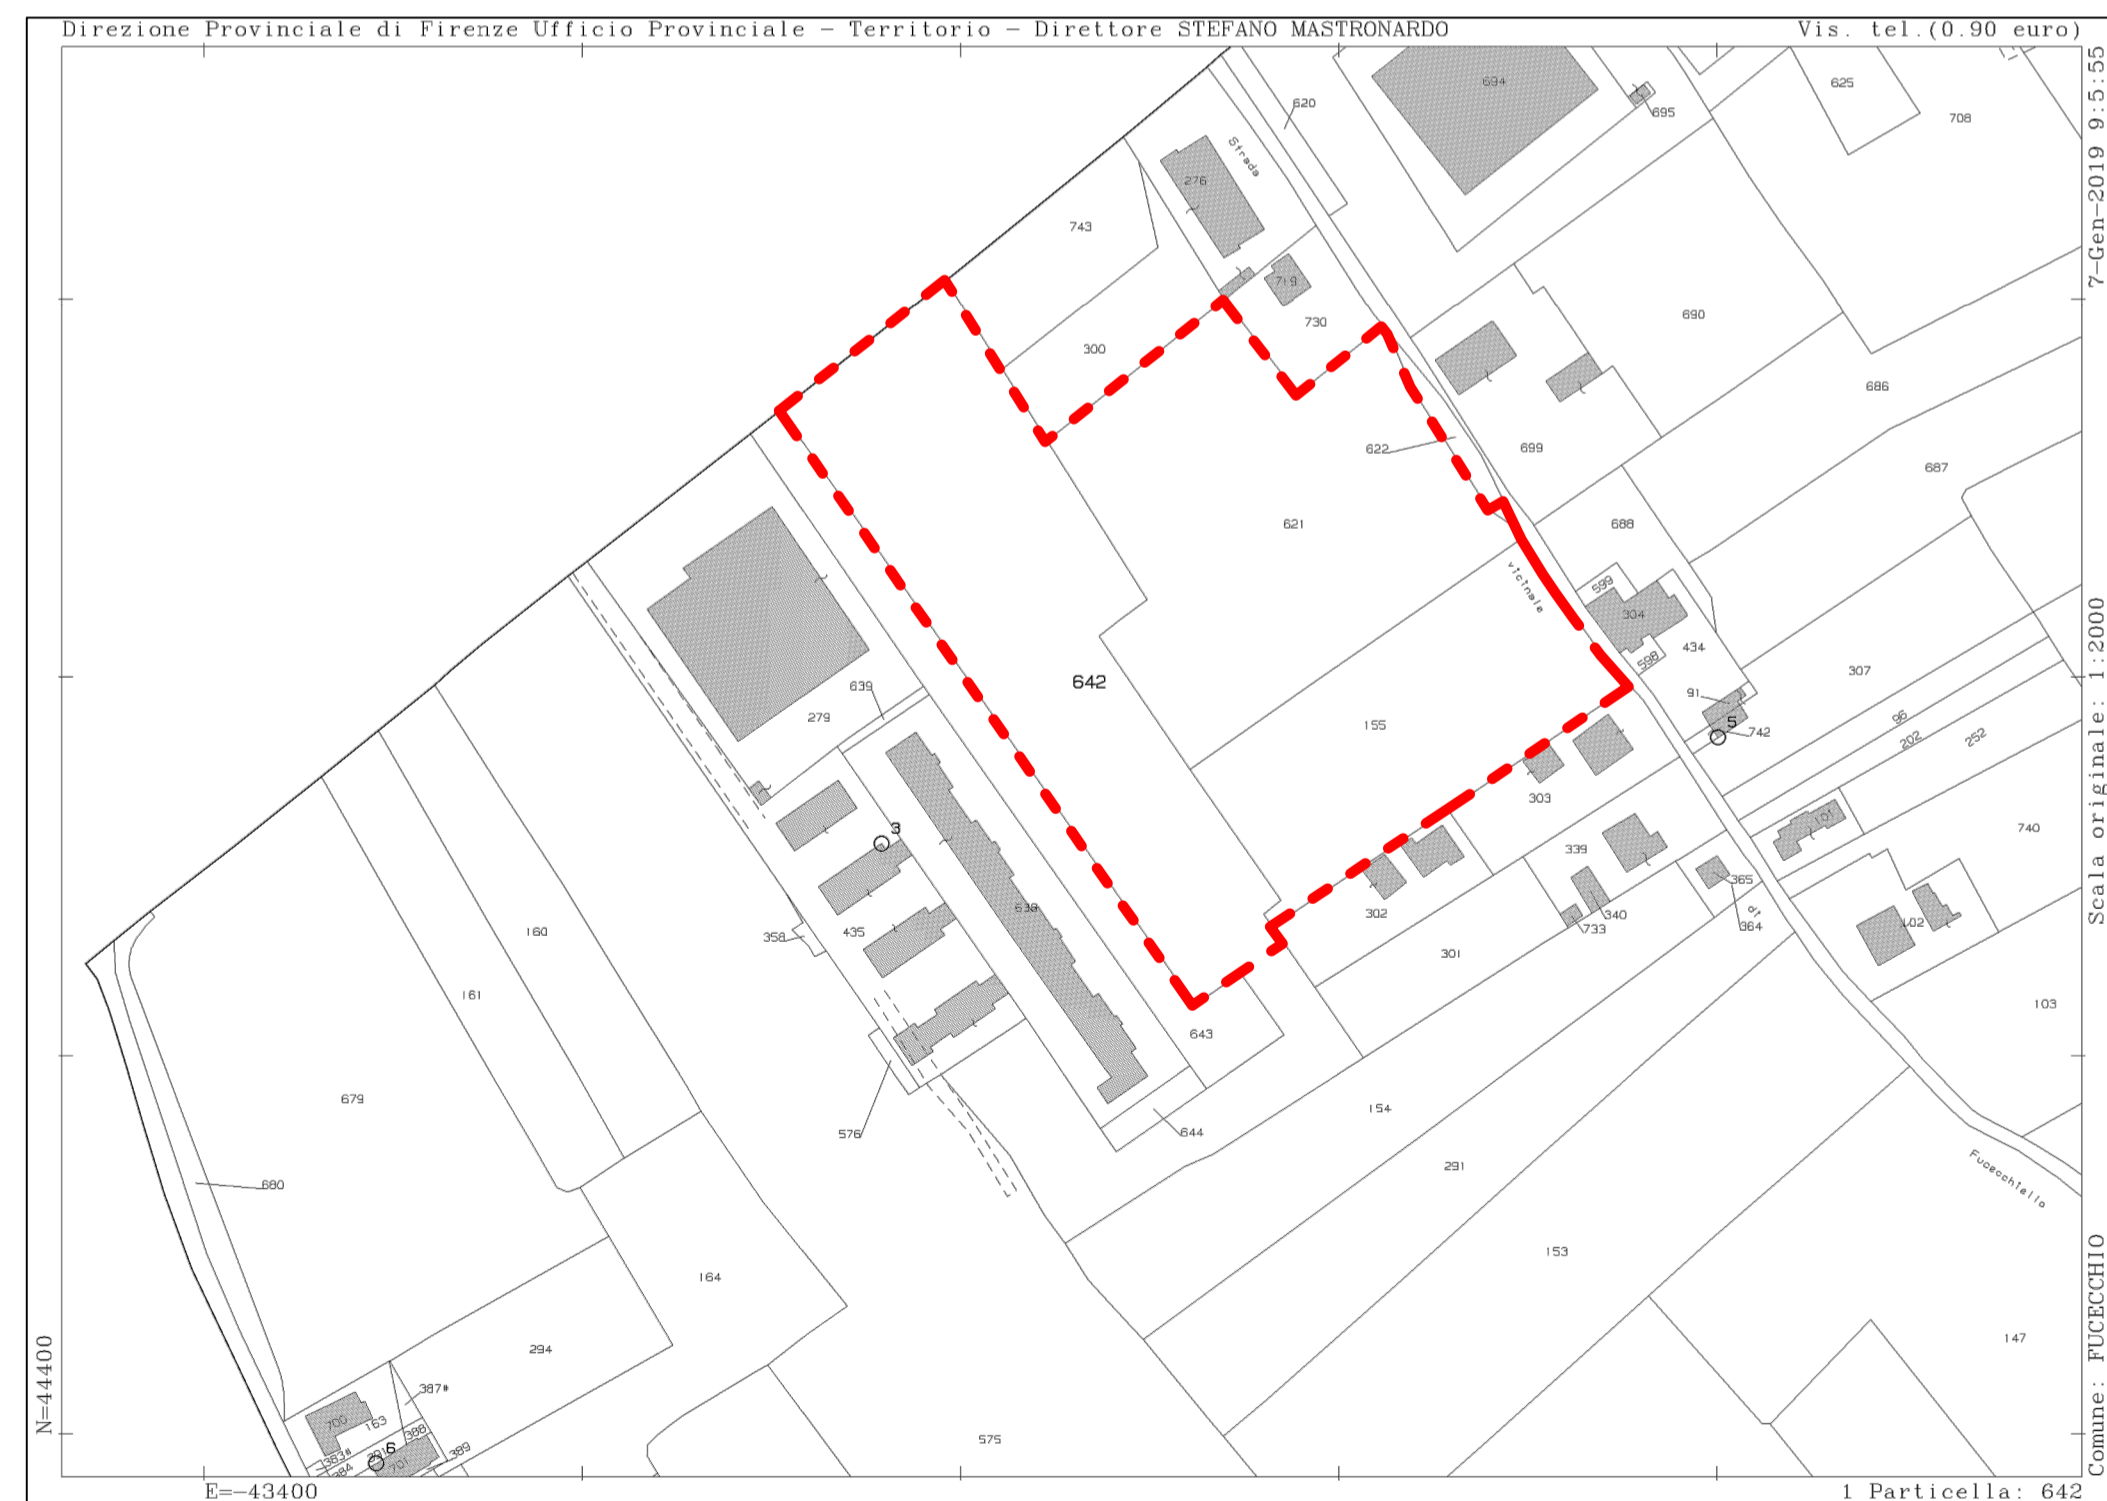

Estratto di mappa catastale - 1:2000