

tavola **2**

committente  
**FOCENZA IMMOBILIARE srl**

oggetto  
**VARIANTE ai R.U.**

ubicazione  
**Comune di Fucecchio**  
(Provincia di Firenze)  
Capoluogo  
via Martiri della Libertà

elaborati  
**PLANIMETRIA GENERALE**

stato attuale  
stato di progetto  
sovrapposto

scala  
1:500


data  
febbraio 2023

i progettisti  
**arch. simone carrai**  
**geom. federico donnini**


simone carrai architetto  
s.carrai@san.it  
simone.carrai@gnivest.it  
126 via S. Pierini - San Romano  
56020 Montopoli in Valdarno (PT)  
0571 45 05 42 - 347 38 31 787

federico donnini  
geometafederico@gnivest.it  
federico.donnini@yahoo.it  
federico.donnini@gnivest.it  
130/E Via Prov.le Francesca Sud  
56029 Santa Croce sull'Arno (PT)  
0571 36 01 38 - 393 96 66 896


PLANIMETRIA GENERALE - STATO ATTUALE

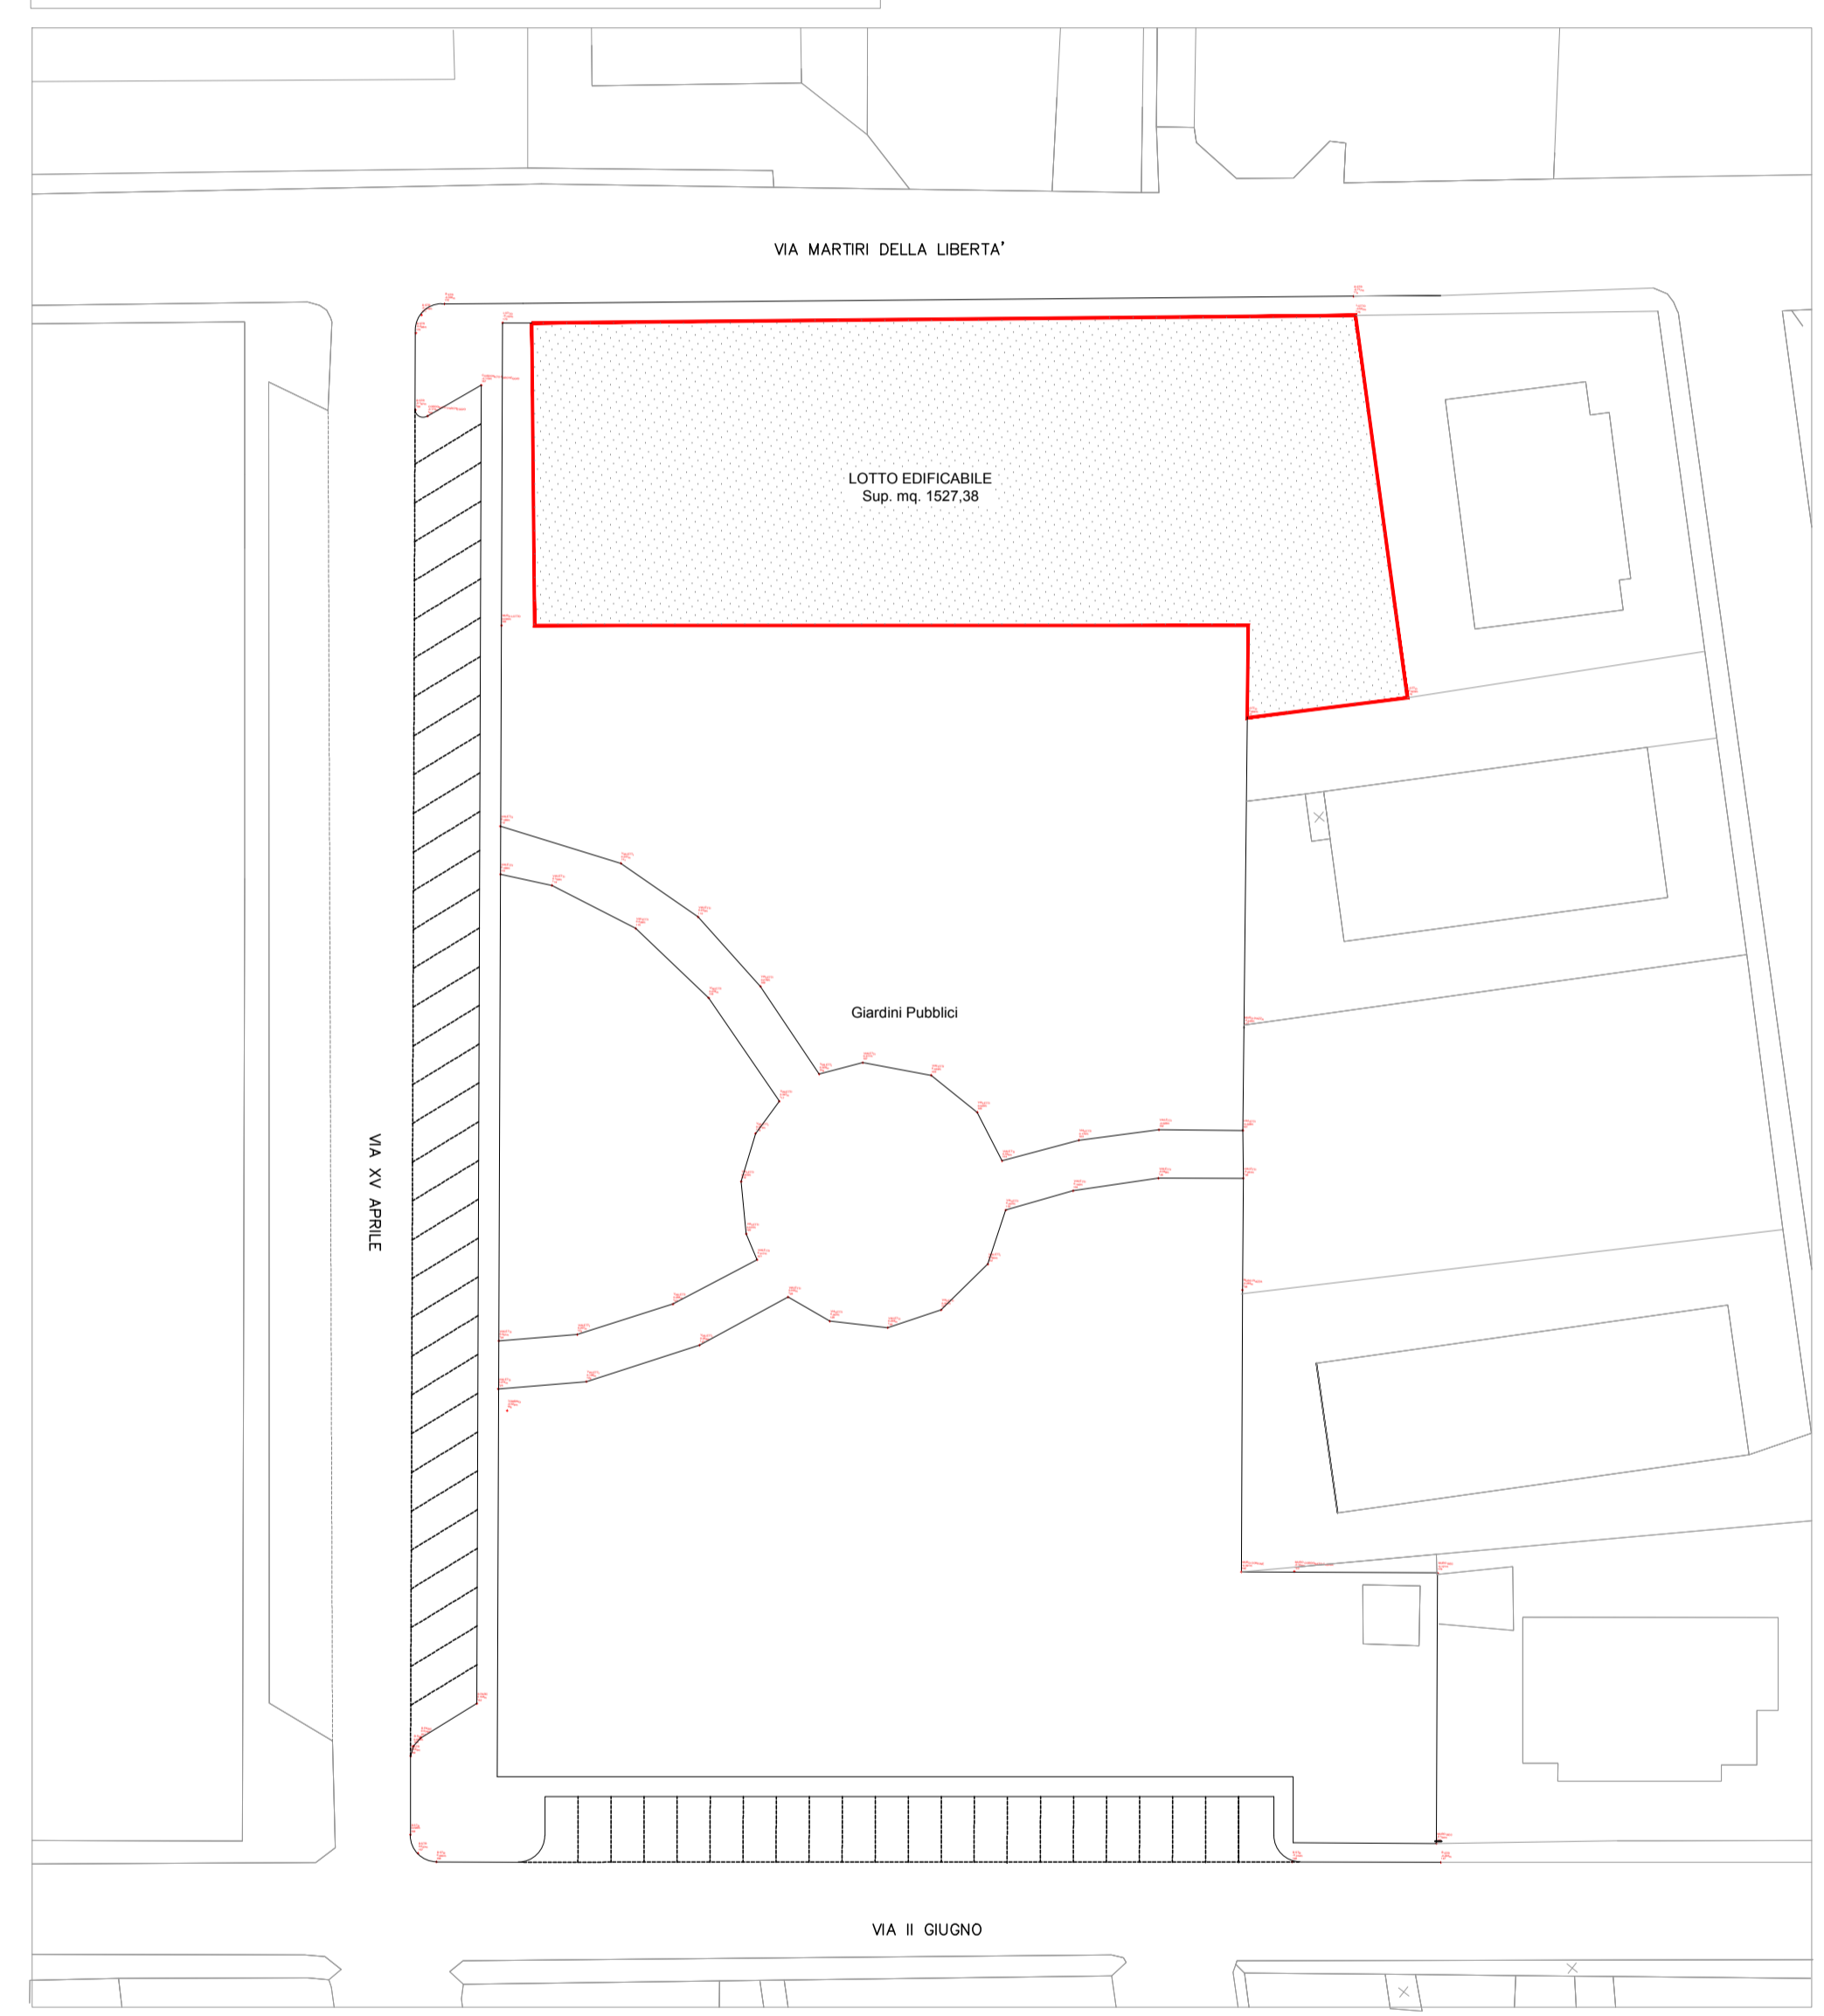

PLANIMETRIA GENERALE - STATO DI PROGETTO

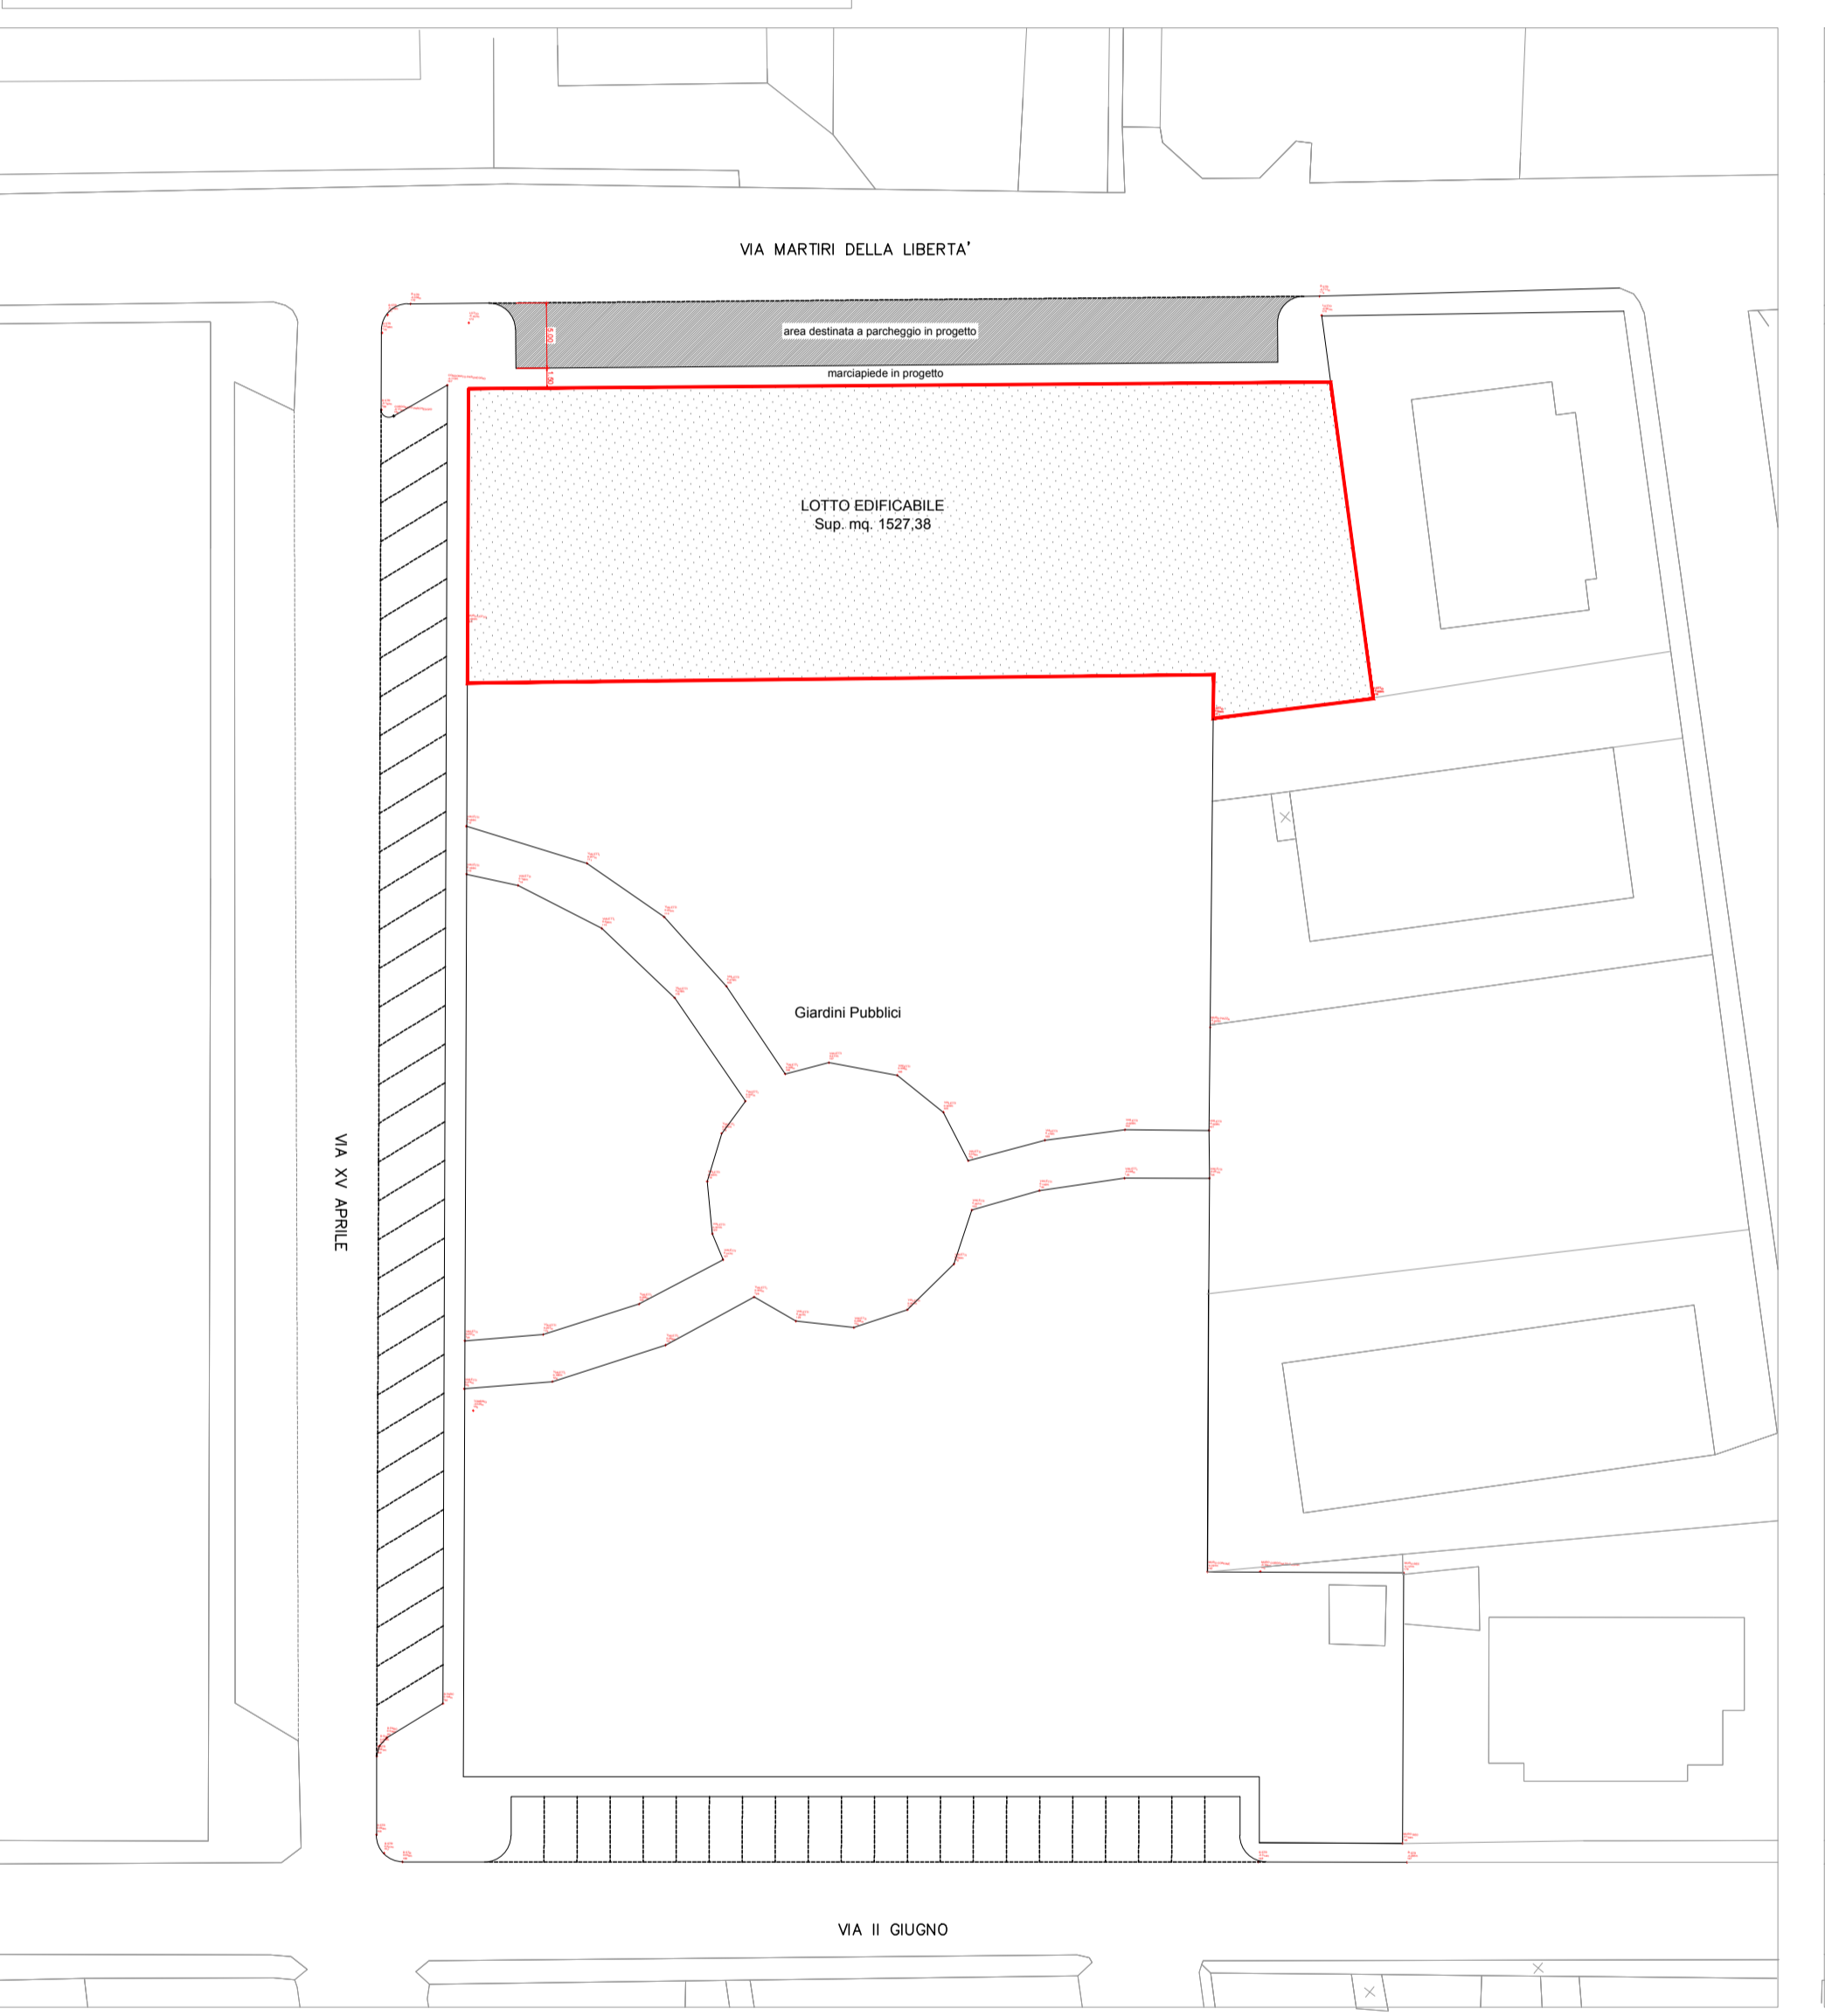

PLANIMETRIA GENERALE - STATO SOVRAPPONTO

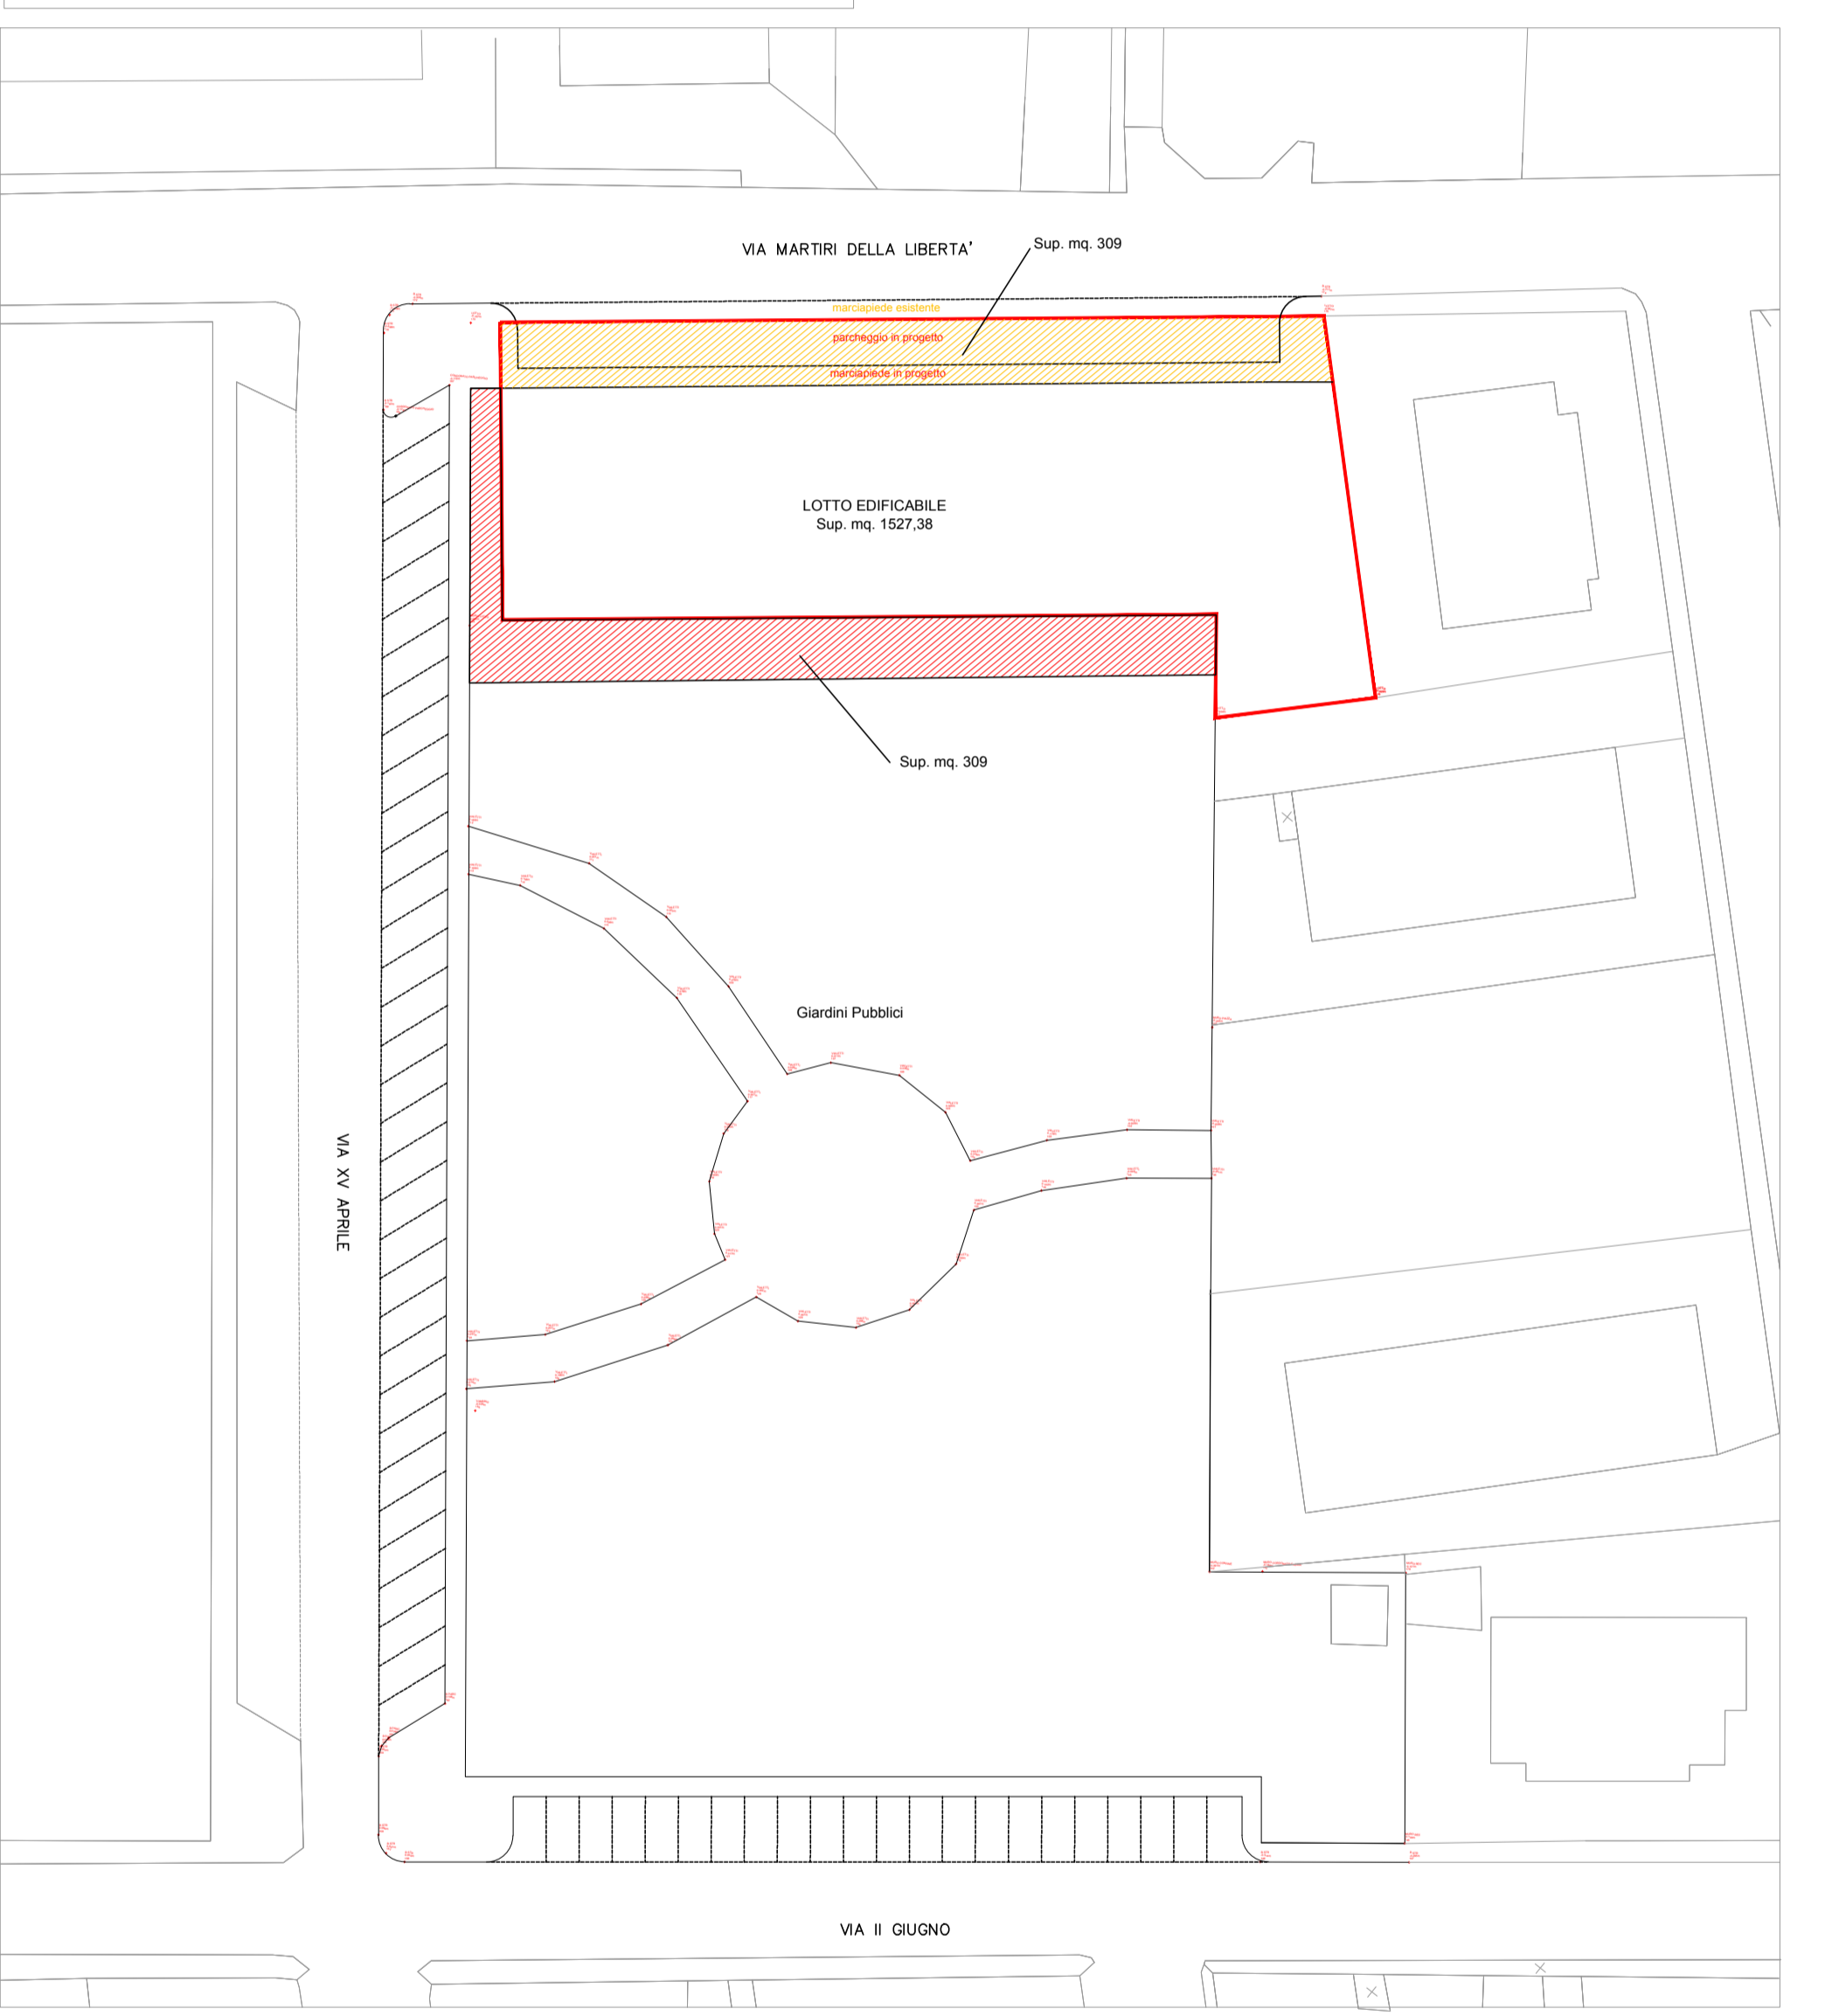

l'utilizzo e la riproduzione del presente documento è riservata a norma di legge.

COMUNE DI FUCECCHIO  
CASA COMUNALE N. 147, 05/05/2023, P. 05/05/2023  
PROVINCIA DI FIRENZE, N. 05/05/23/2/23, del 12/02/2023  
Elaborazioni: Federico Donnini, Simone Carrai