

Simone Coltelli geometra via Basili n. 2 56029 Santa Croce sull'Arno (PI) tel 057133101 - fax 0571382264 e-mail: simonecoltelli@gmail.com	Paolo Giannoni architetto Largo Pietro Lotti n. 9/H 56029 Santa Croce sull'Arno (PI) tel 057134587 fax 057134588 e-mail: giannoni.associati@leonet.it	Andrea Lami geometra Via S. Tommaso n. 15 56029 Santa Croce sull'Arno (PI) tel 057134977 e-mail: a.lami@geometralami.it
--	--	--


denominazione **Piano Particolareggiato Attuativo Convenzionato** di iniziativa privata per la realizzazione di un edificio commerciale di media struttura di vendita, di residenze, di parcheggi pubblici, di aree a verde pubblico ambientale, a verde pubblico attrezzato, con riorganizzazione della rete stradale esistente e di progetto, nel Comune di Fucecchio, via Provinciale Fiorentina, via Luigi Banti, via Giampiero Alvisi con Variante Semplicata al Regolamento Urbanistico Contestuale al P.P.A.C. Scheda Progetto PA19

titolo Individuazione delle Aree Pubbliche per Opere di Urbanizzazione Primaria e Secondaria, delle Aree Private a vocazione Commerciale e Residenziale con Collegamento Pedonale ed Alberato tra P.zza Samo ed il Verde Pubblico Attrezzato

scala	1 : 1000	5
data	Maggio 2023 sost.	
proprietà	Eni Luciano, Cerrini Valentina, Giovacchini Ambra, eredi Giovacchini Augusto, Giovacchini Marinella, Giovacchini Mario, Gori Stefania, Gori Stefano, Grassini Renata, Lucaccini Graziella.	

COMUNE DI FUCECCHIO
 COPIA CONFORME ALL'ORIGINALE DIGITALE
 Protocollo N. 0020027/2023 del 23/05/2023
 Firmatario: SIMONE COLTELLI, Paolo Giannoni

Progettisti:
 Simone Coltelli geometra
 Paolo Giannoni architetto
 Andrea Lami geometra

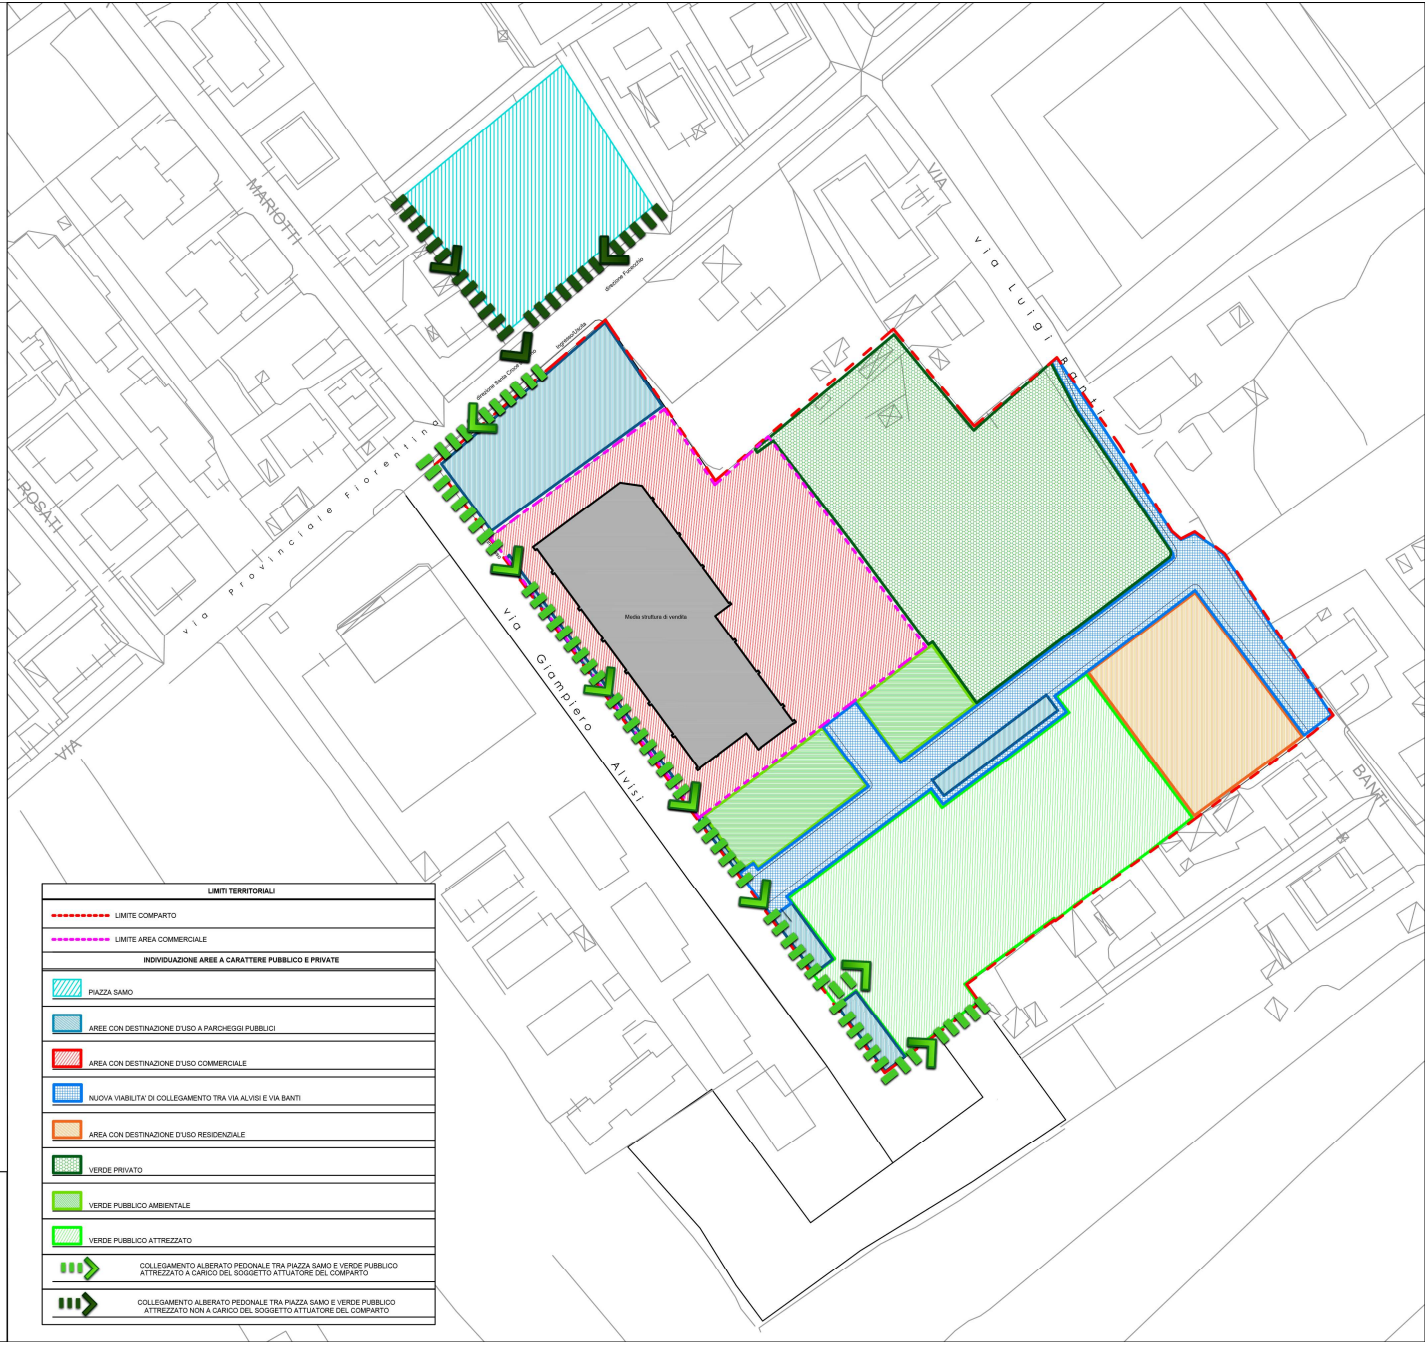

LIMITI TERRITORIALI	
	LIMITE COMPARTO
	LIMITE AREA COMMERCIALE
INDIVIDUAZIONE AREE A CARATTERE PUBBLICO E PRIVATE	
	PIAZZA SAMO
	AREE CON DESTINAZIONE D'USO A PARCHeggi PUBBLICI
	AREA CON DESTINAZIONE D'USO COMMERCIALE
	NUOVA VIABILITA' DI COLLEGAMENTO TRA VIA ALVISI E VIA BANTI
	AREA CON DESTINAZIONE D'USO RESIDENZIALE
	VERDE PRIVATO
	VERDE PUBBLICO AMBIENTALE
	VERDE PUBBLICO ATTREZZATO
	COLLEGAMENTO ALBERATO PEDONALE TRA PIAZZA SAMO E VERDE PUBBLICO ATTREZZATO A CARICO DEL SOGGETTO ATTUATORE DEL COMPARTO
	COLLEGAMENTO ALBERATO PEDONALE TRA PIAZZA SAMO E VERDE PUBBLICO ATTREZZATO NON A CARICO DEL SOGGETTO ATTUATORE DEL COMPARTO