




Scala 1:1000

Rotatoria C

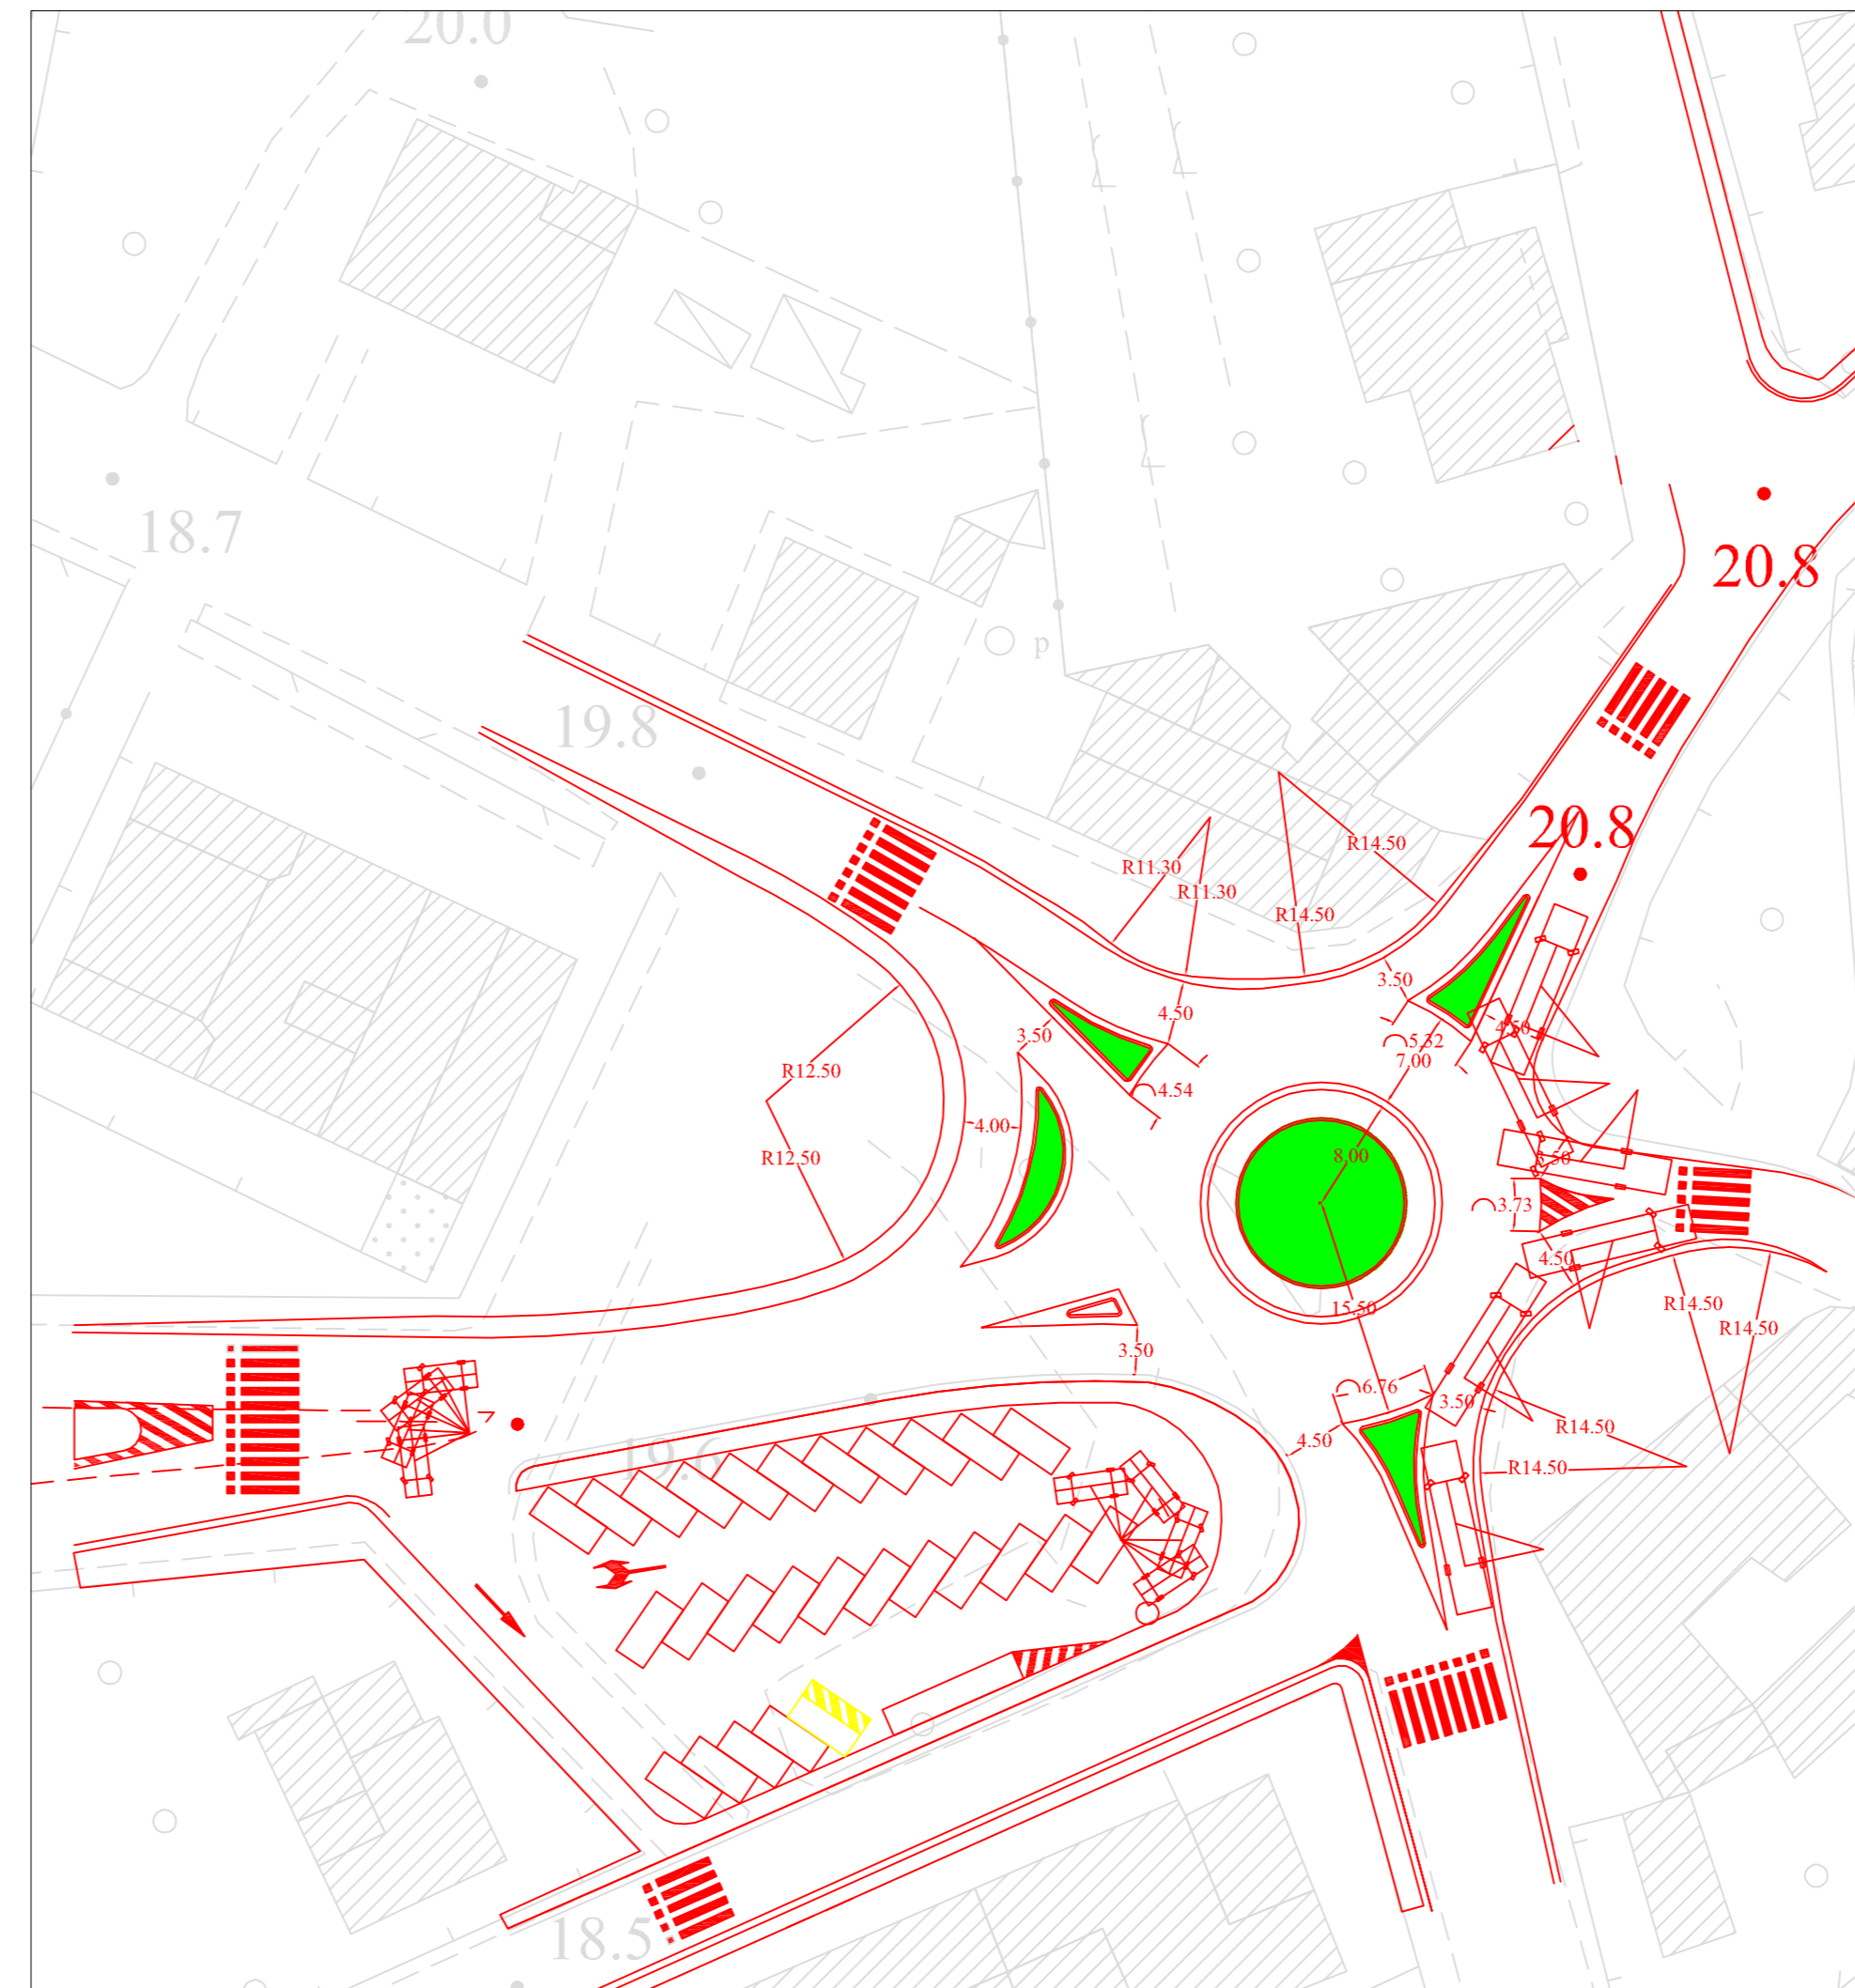

Scala 1:500



Comune di Fucecchio
(Provincia di Firenze)

**PIANO URBANO DELLA MOBILITA'
PROPOSTE PROGETTUALI**

tav. 12

ROTATORIA INTERSEZIONE PIAZZA DELLA FERRUZZA

