



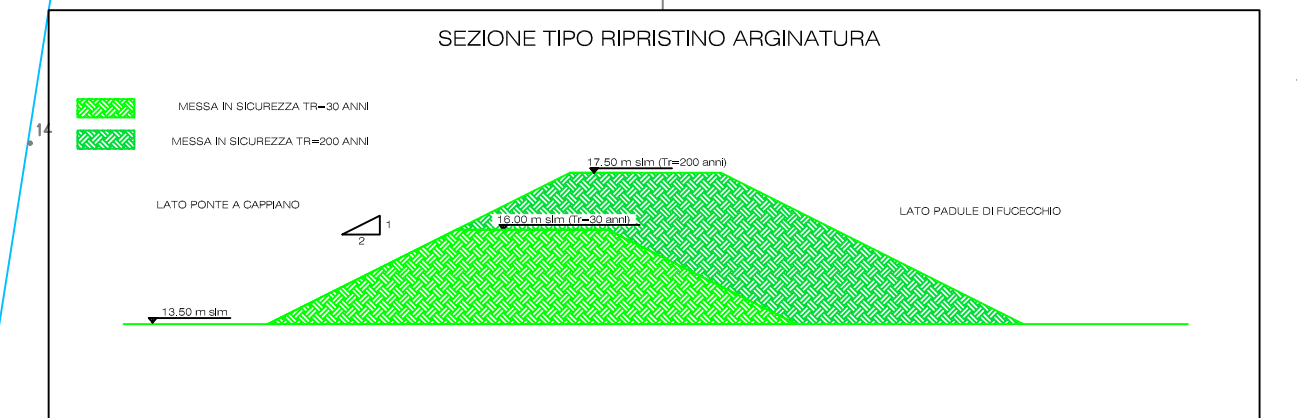



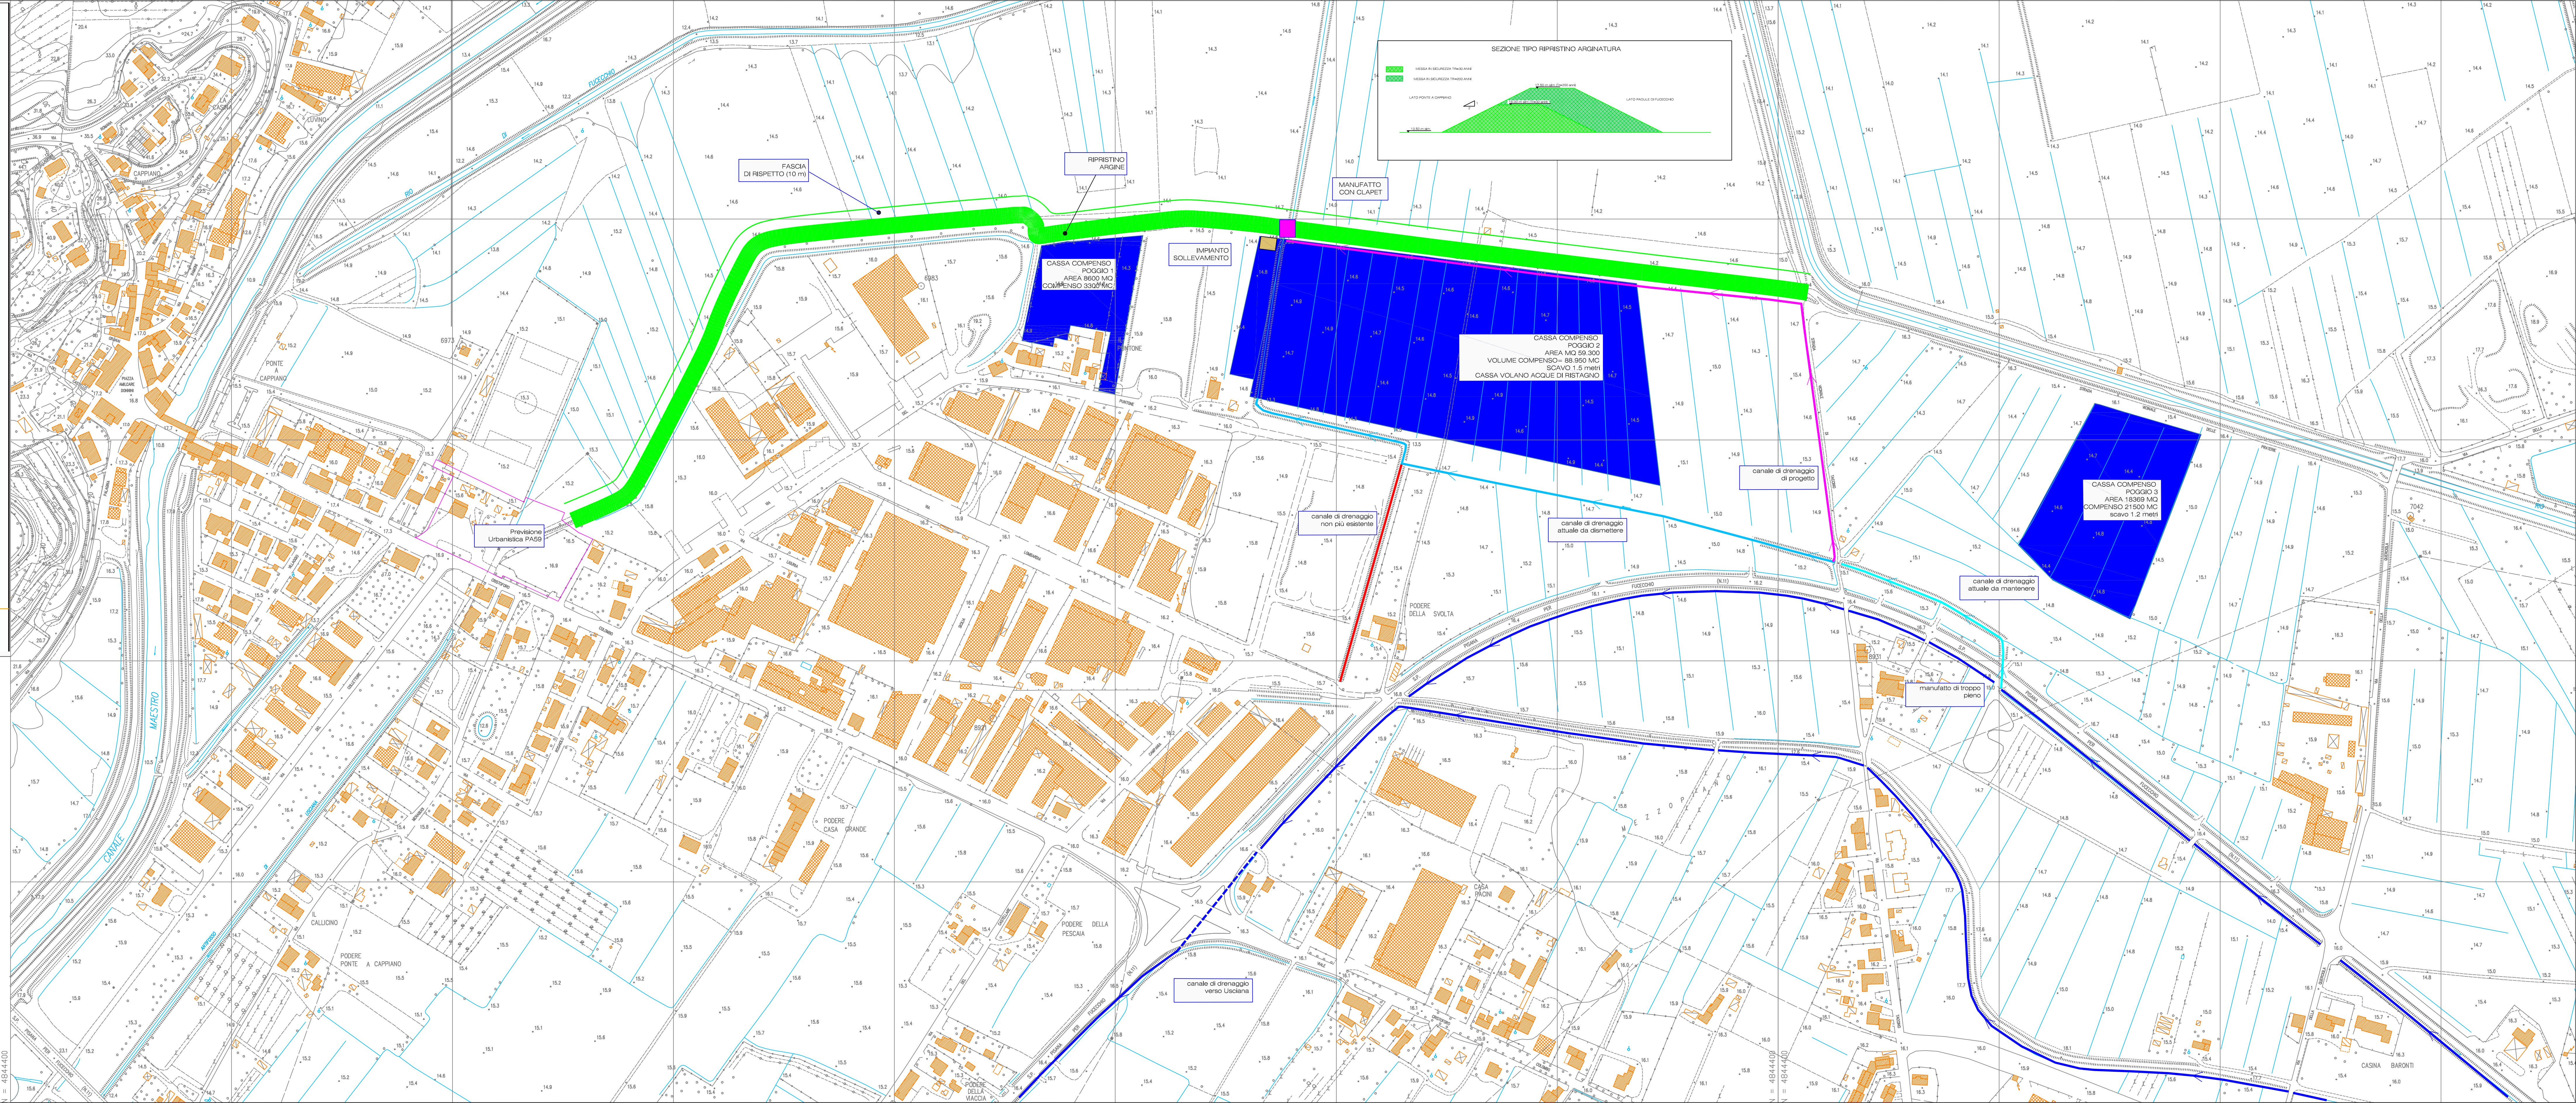

FASCE
DI RISPETTO (10 m)

RIPRISTINO
ARGINE

MANUFATTO
CON CLAPET

IMPIANTO
SOLLEVAMENTO

CASSA COMPENSO
POGGIO 1
COMPENSO 3300 MC

CASSA COMPENSO
POGGIO 2
AREA MC 59.300
VOLUME COMPENSO= 88.950 MC
SCAVO 1.5 metri
CASSA VOLANO ACQUE DI RISTAGNO

CASSA COMPENSO
POGGIO 3
COMPENSO 21500 MC
SCAVO 1.2 metri

Previsione

canale di drenaggio
non più esistente

canale di drenaggio
attuale da dismettere

canale di drenaggio
attuale da mantenere

manufatto di troppo
pieno

canale di drenaggio
verso Usciana