

STL
 S.p.A.
 Strutturazione Spazio in C.A.V. e in C.A.P.
 Progettazione Civile e Industriale
 Consulenze Tecniche
 Tel. 0571/344592 Fax. 0571/344592
 E-mail: ingegner@stlspa.com
 P. IVA 04620040487

STUDIO TECNICO
 GEOM. VALERIO TONI
 VIA BEATO ANGELICO N° 41 - 50053 - EMPOLI - (FI)
 Tel. 0571 81789 Cell. 347 6139833 E-mail: geom.toni@gmail.com

COMUNE DI FUCECCHIO

**VARIANTE AL PIANO ATTUATIVO APPROVATO
 CON DELIBERA N. 39 DEL 14.05.2009**

COMITENTE: **COPPOLARO IMMOBILIARE S.R.L.** data **04/2018**


OGGETTO: **ILLUMINAZIONE PUBBLICA - CABINA ENEL
 ESTENSIONE RETE ENEL - GAS - TELECOM - ACQUA** TAV. **8**

Ubicazione: **COMPARTO 26 - Via Banti - FUCECCHIO (FI)** scala **1 : 500**

Ing. Giuseppe Lorenzo Geom. Toni Valerio La Proprietà

Per quanto di propria competenza Per quanto di propria competenza

ILLUMINAZIONE PUBBLICA E ALLACCIAMENTI TELECOM

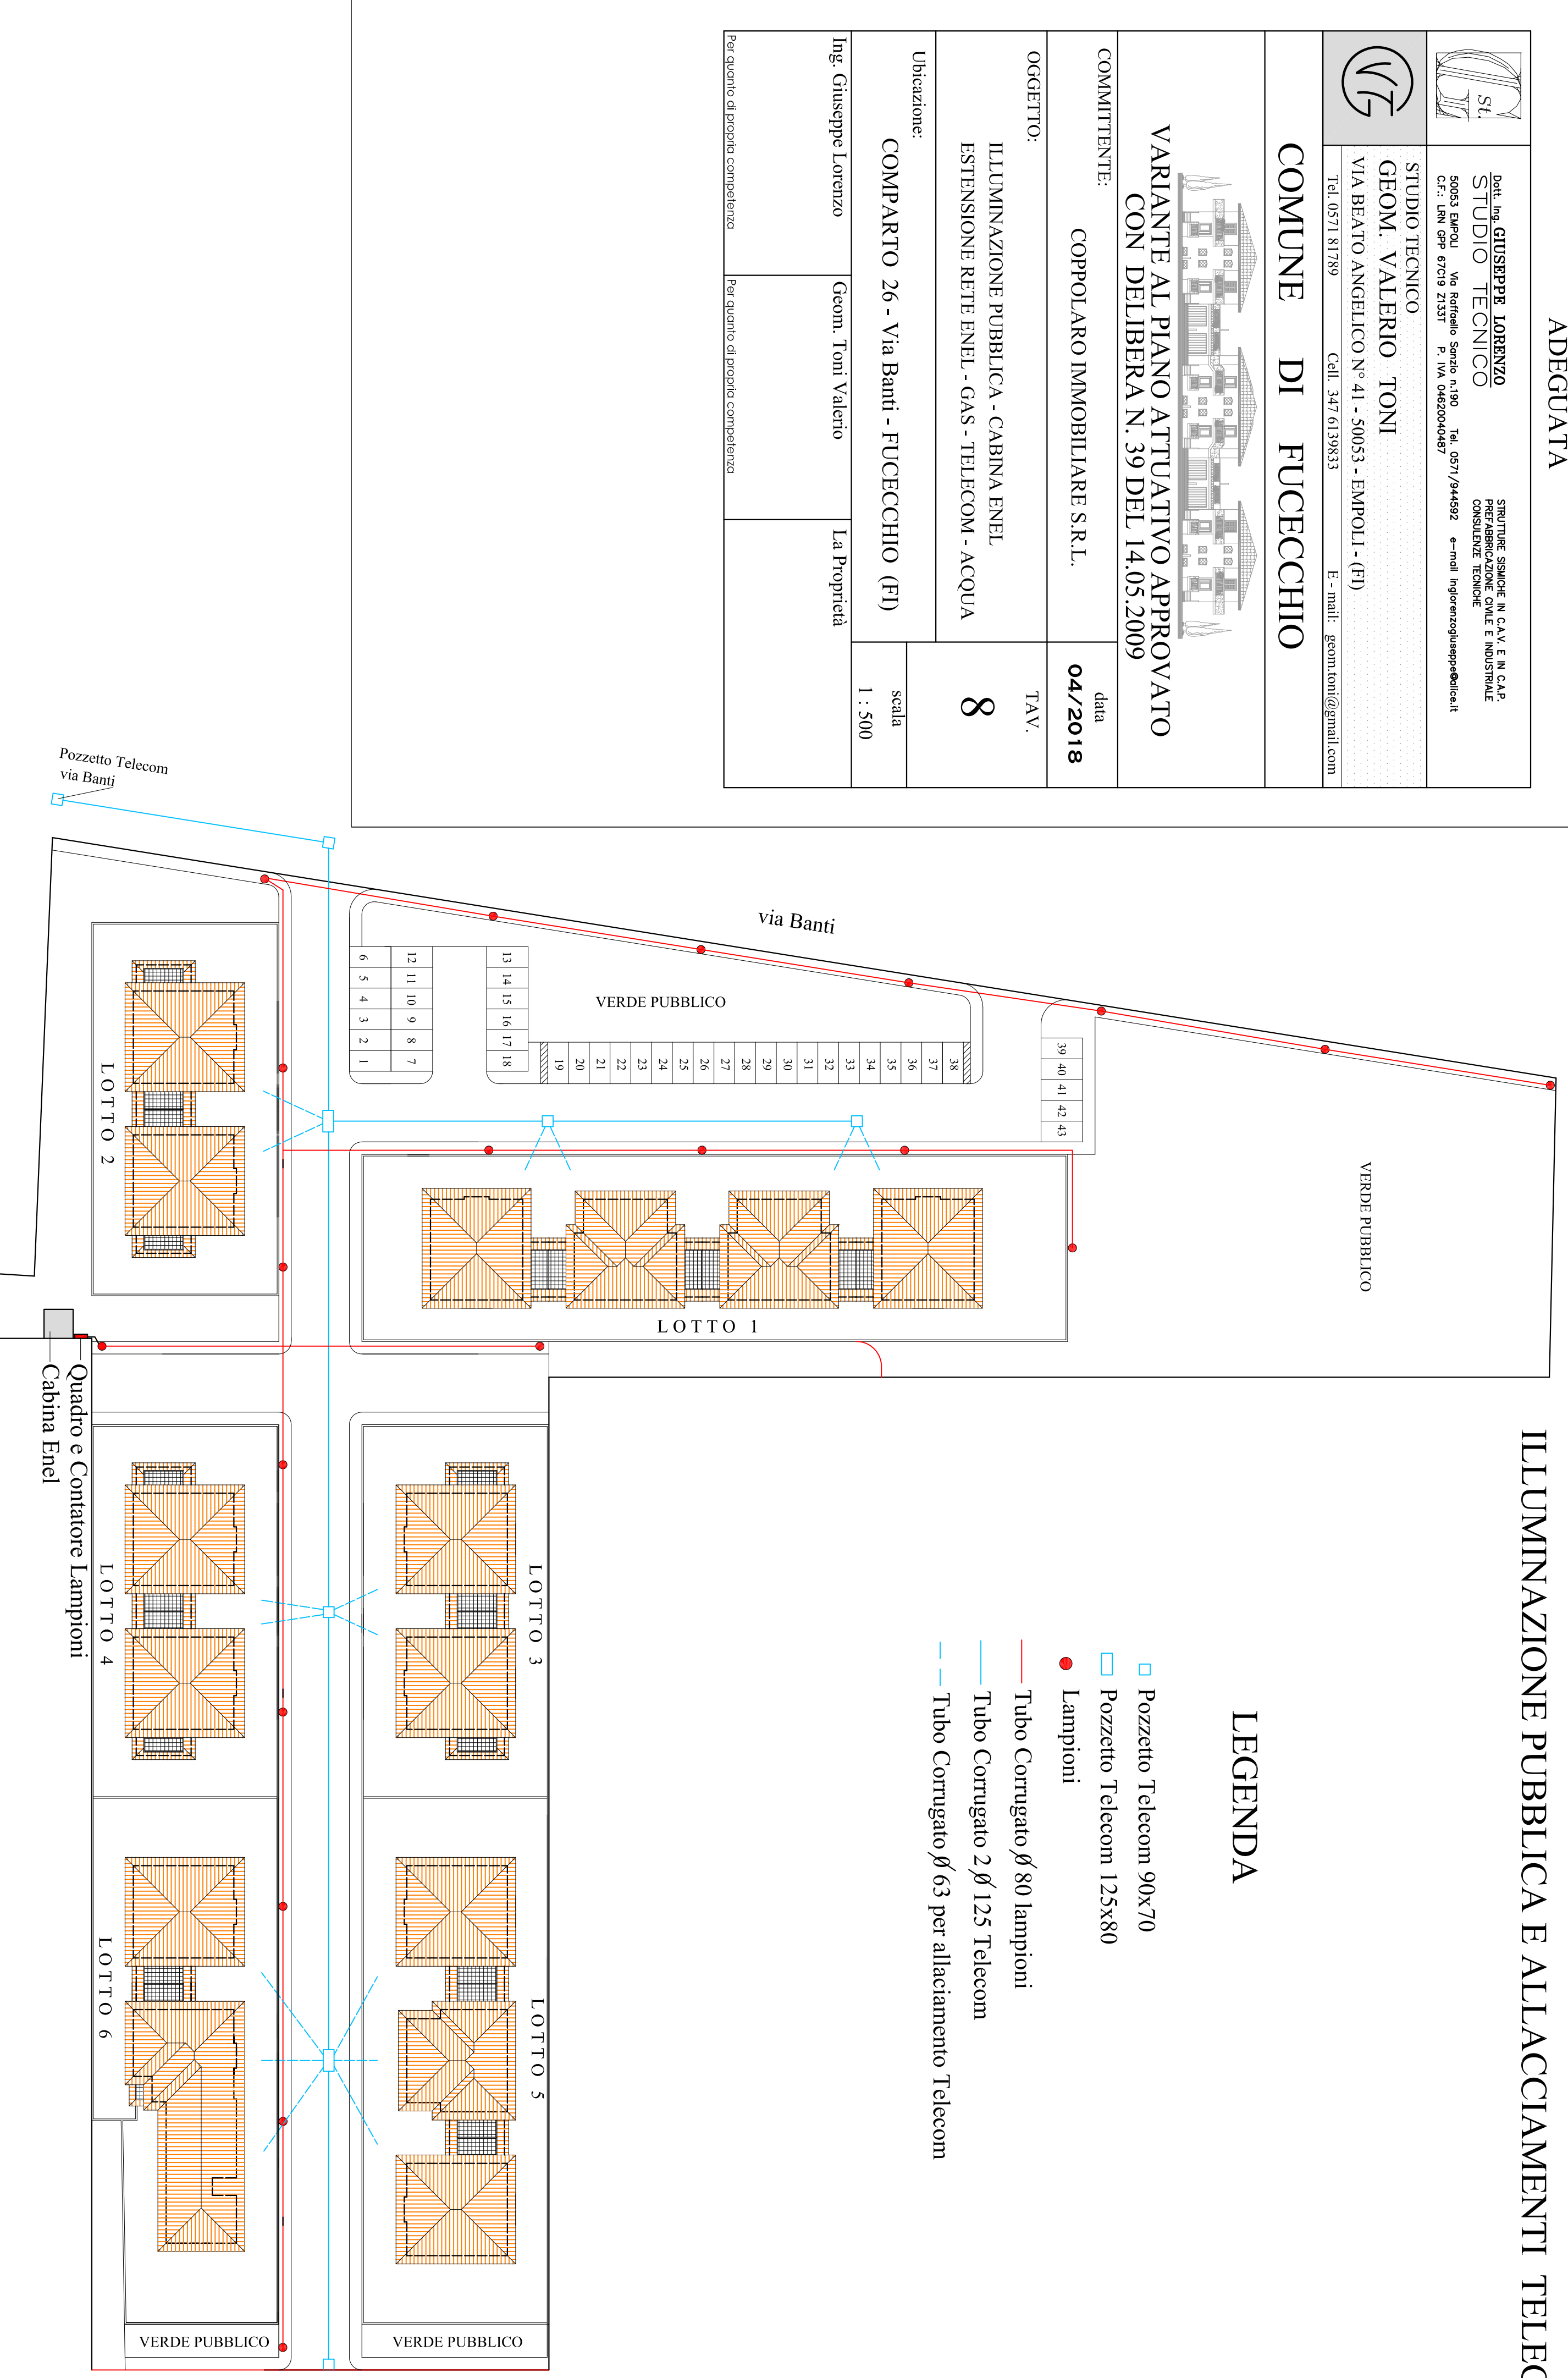

ALLACCIAMENTI GAS METANO - ENEL - ACQUA

