


Giannoni & Associati Via S. Aldeide n° 17 - 56029 Santa Croce sull'Arno (PI) tel 057134507 fax 057134508 e-mail: giannoni.associati@tecom.it		Andrea Lami geometra Via S. Tommaso n° 20 - 56029 Santa Croce sull'Arno (PI) tel 057134977 fax 057134977	
denominazione: Piano di Recupero - Scheda Progetto PA15, per realizzazione di complesso immobiliare costituito da edificio commerciale di media struttura di vendita con attività di vicinato ed edificio pluripiano a destinazione residenziale con aree a parcheggio ed a verde, in Comune di Fucecchio, via Dante angolo via di Saettino.			
titolo: STATO DI PROGETTO: AREE ESTERNE - Servizi di rete - Illuminazione esterna, ENEL, Telecom, Rete Gas e Acquedotto			
scala:	1:200	avvolto:	
data:	Novembre 2015	sost.:	Tav. 8a datata Gennaio 2014
proprietà:	SILLA srl	8/b	
Progettisti: Paolo Giannoni architetto Andrea Lami geometra			

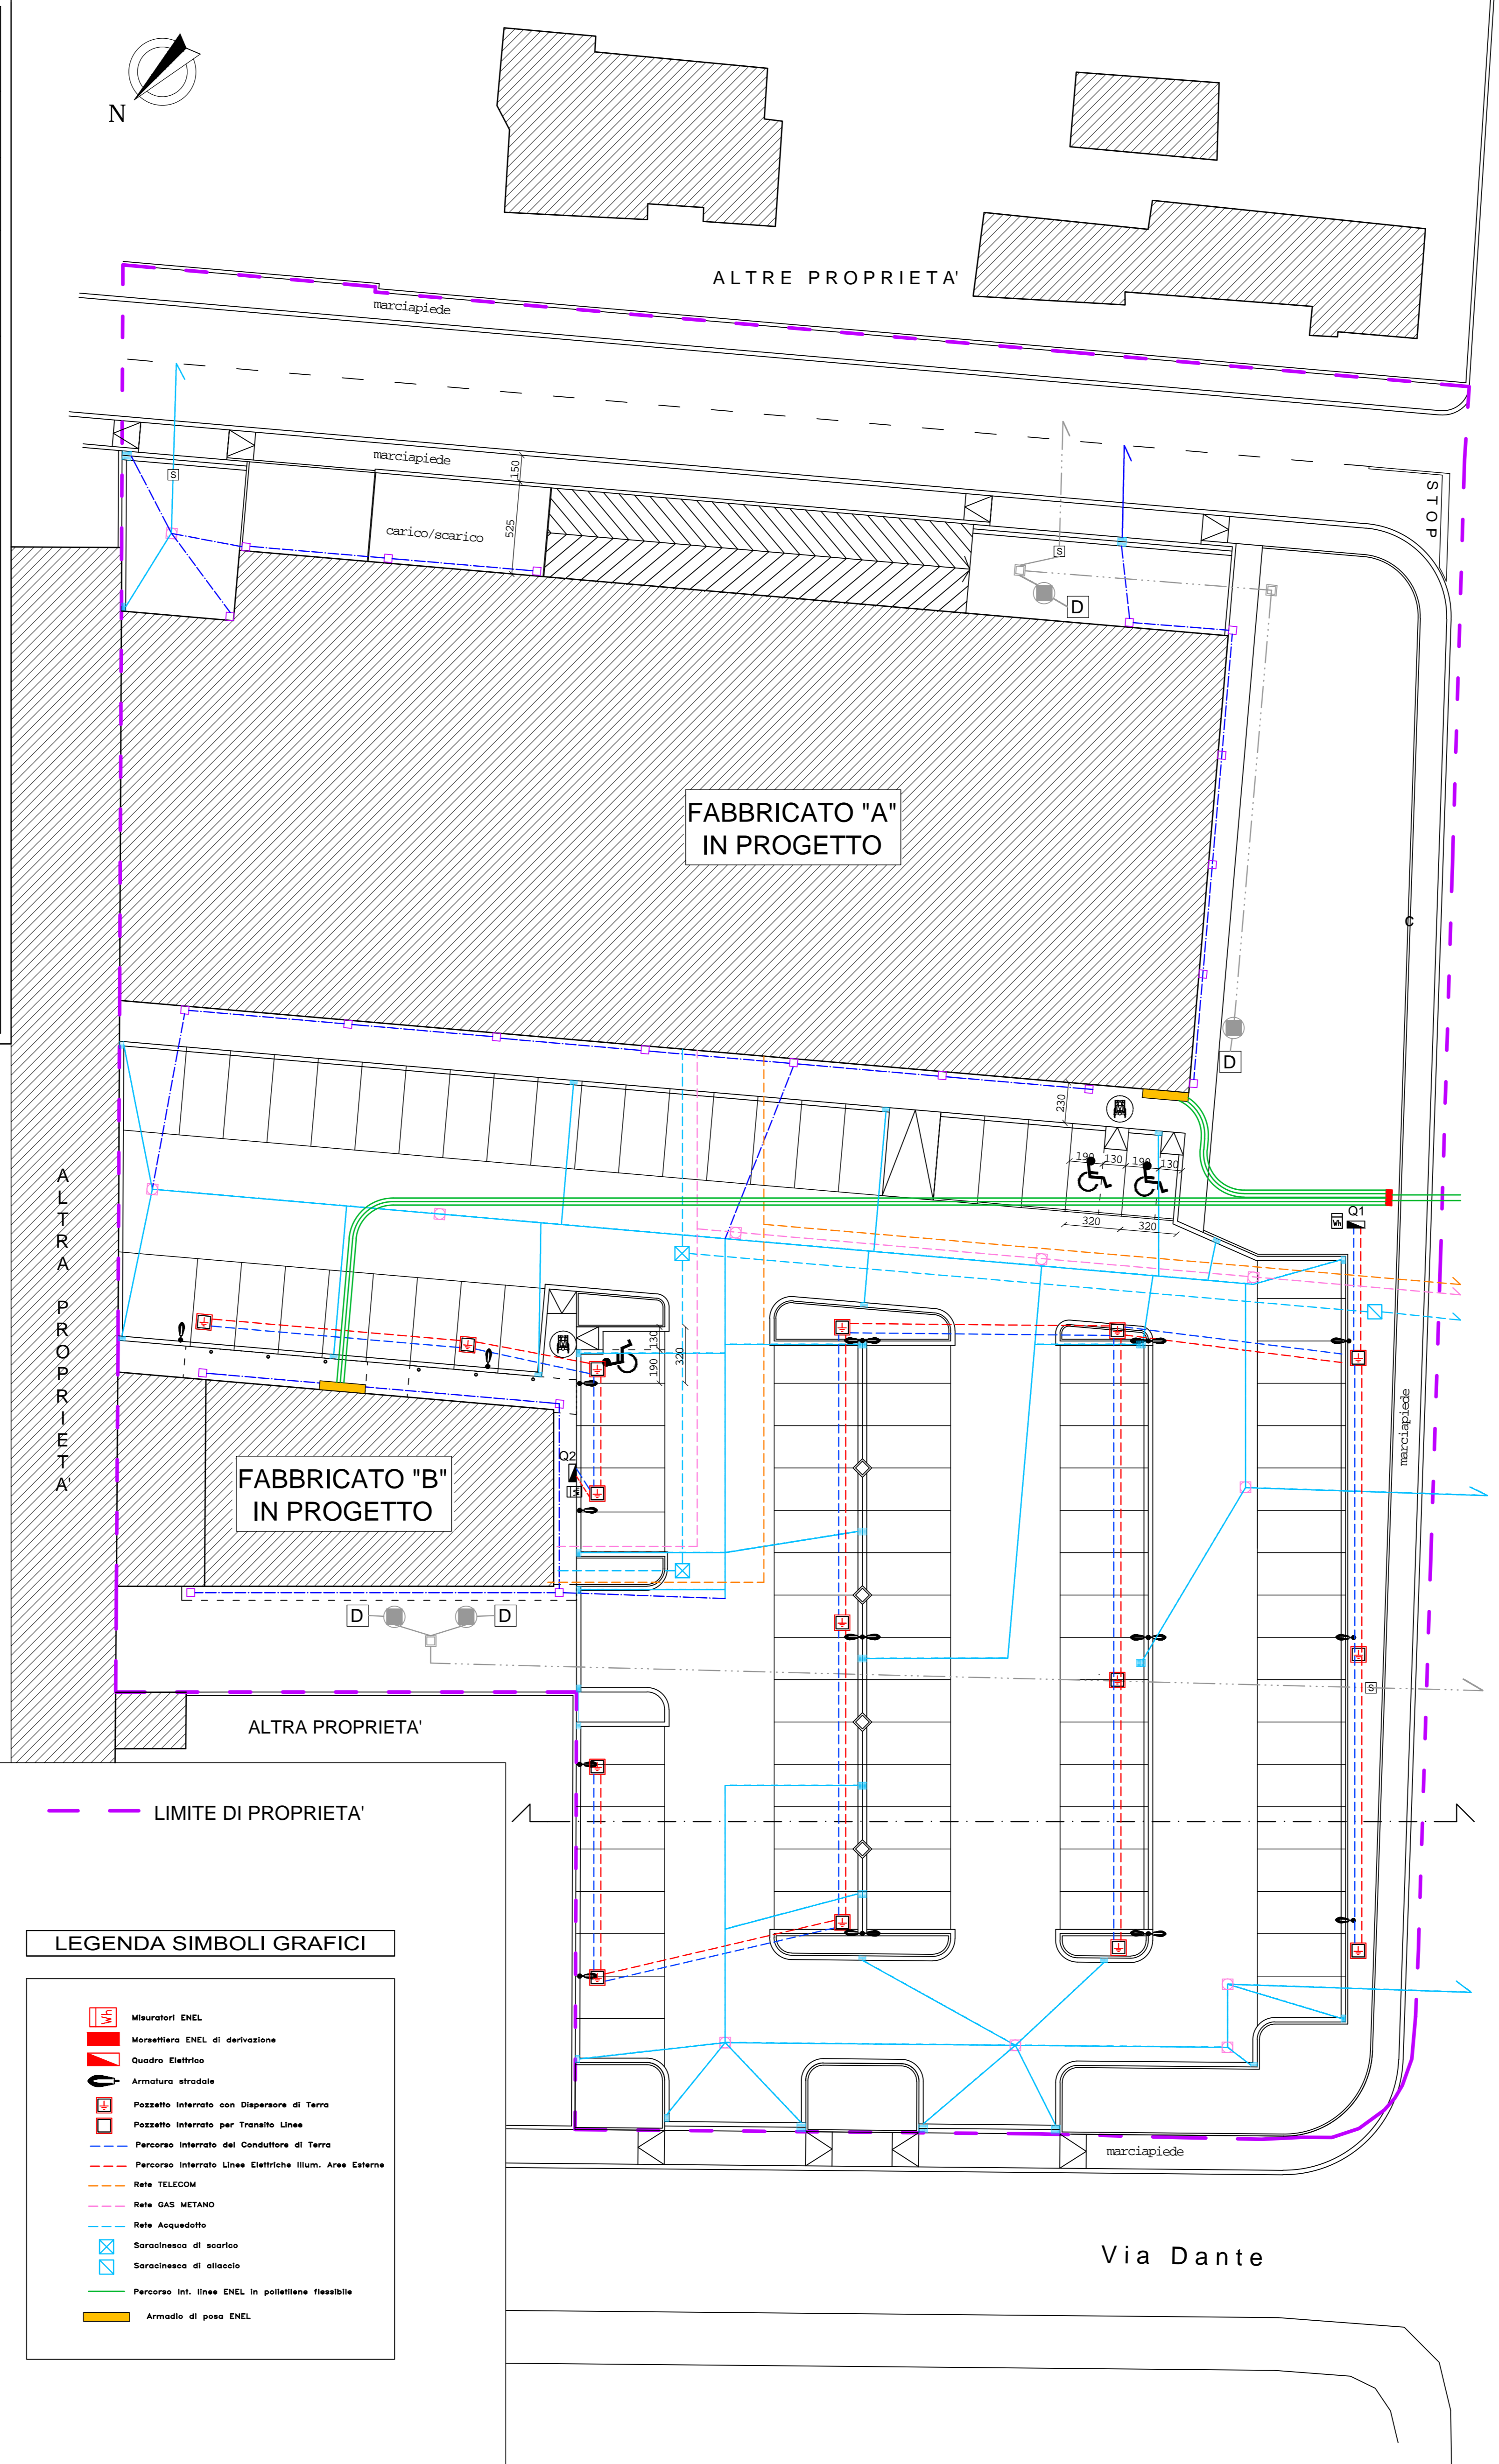

LEGENDA	
	Fognatura in PVC per raccolta pluviali
	Fognatura in PVC per deflusso acque chiare
	Fognatura in PVC per deflusso acque nere
	Pozzetti di ispezione per fognatura chiara
	Pozzetti di ispezione per fognatura nera
	Caditoia stradale
	Fosse Biologiche
	Pozzetti Degrassatori
	Pozzetti di raccolta pluviali
	Pozzetto Sifonato

LEGENDA	
	Rotazione a 360°


— LIMITE DI PROPRIETA'

LEGENDA SIMBOLI GRAFICI	
	Misuratori ENEL
	Misuratore ENEL di derivazione
	Canale Elettrico
	Armatura atrodale
	Pancone Intersito con Separazione di Terra
	Pancone Intersito per Tronchi Lines
	Pancone Intersito Linee Elettriche Illum. Area Esterna
	Rete TELECOM
	Rete GAS METANO
	Rete Acquedotto
	Separazione di scudo
	Separazione di allaccio
	Pancone Int. Linee ENEL in polietilene flessibile
	Armatura di cavo ENEL


PARTICOLARE PALO



PARTICOLARE BASE PALO

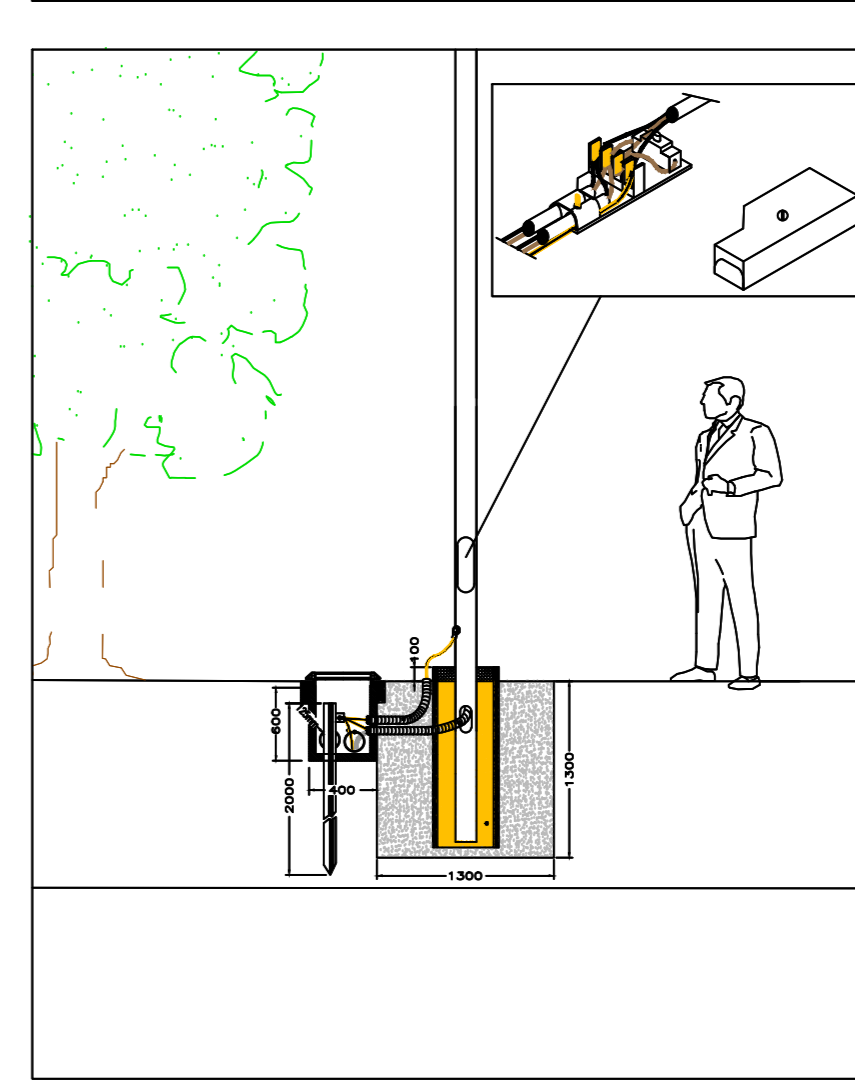

PARTICOLARE DISPENSORE DI TERRA

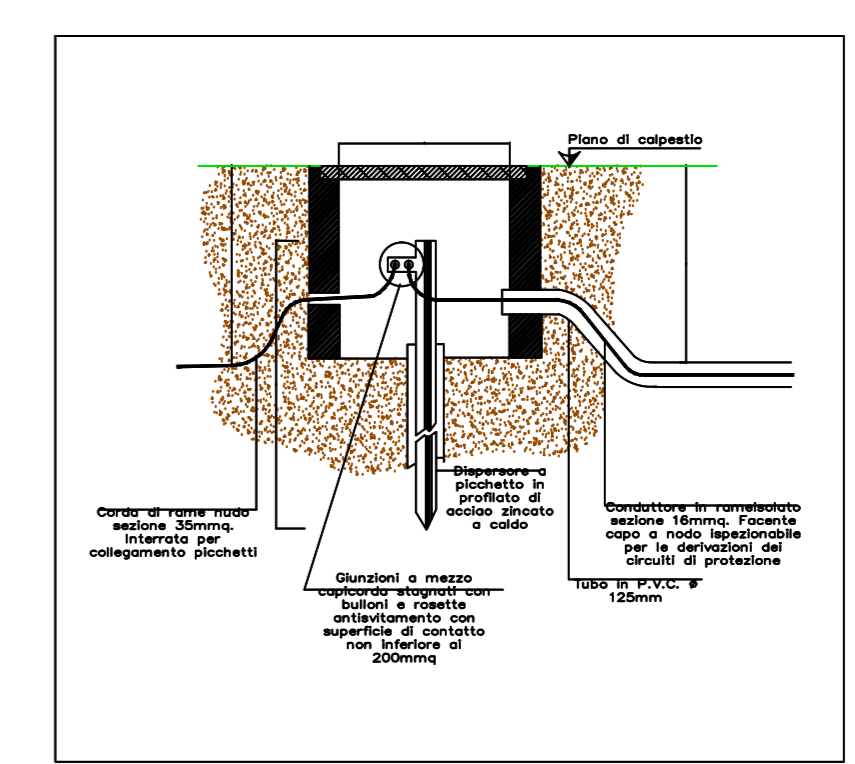

PARTICOLARE FORNITURA ENEL

