


COMUNE DI FUCECCHIO

UBICAZIONE Fuецcchio, Via Fucecchiello angolo Via Stieta
 COMMITTENTE Soc. EUROSPIN Tirrenica S.p.a. ed altri
 TIPO DI OPERA P.I.O.C. PA.31 Variante 2
 OGGETTO PIANTA EDIFICIO
 TAVOLA n. 11
 DATA 07/2021

LA PROPRIETA' IL TECNICO

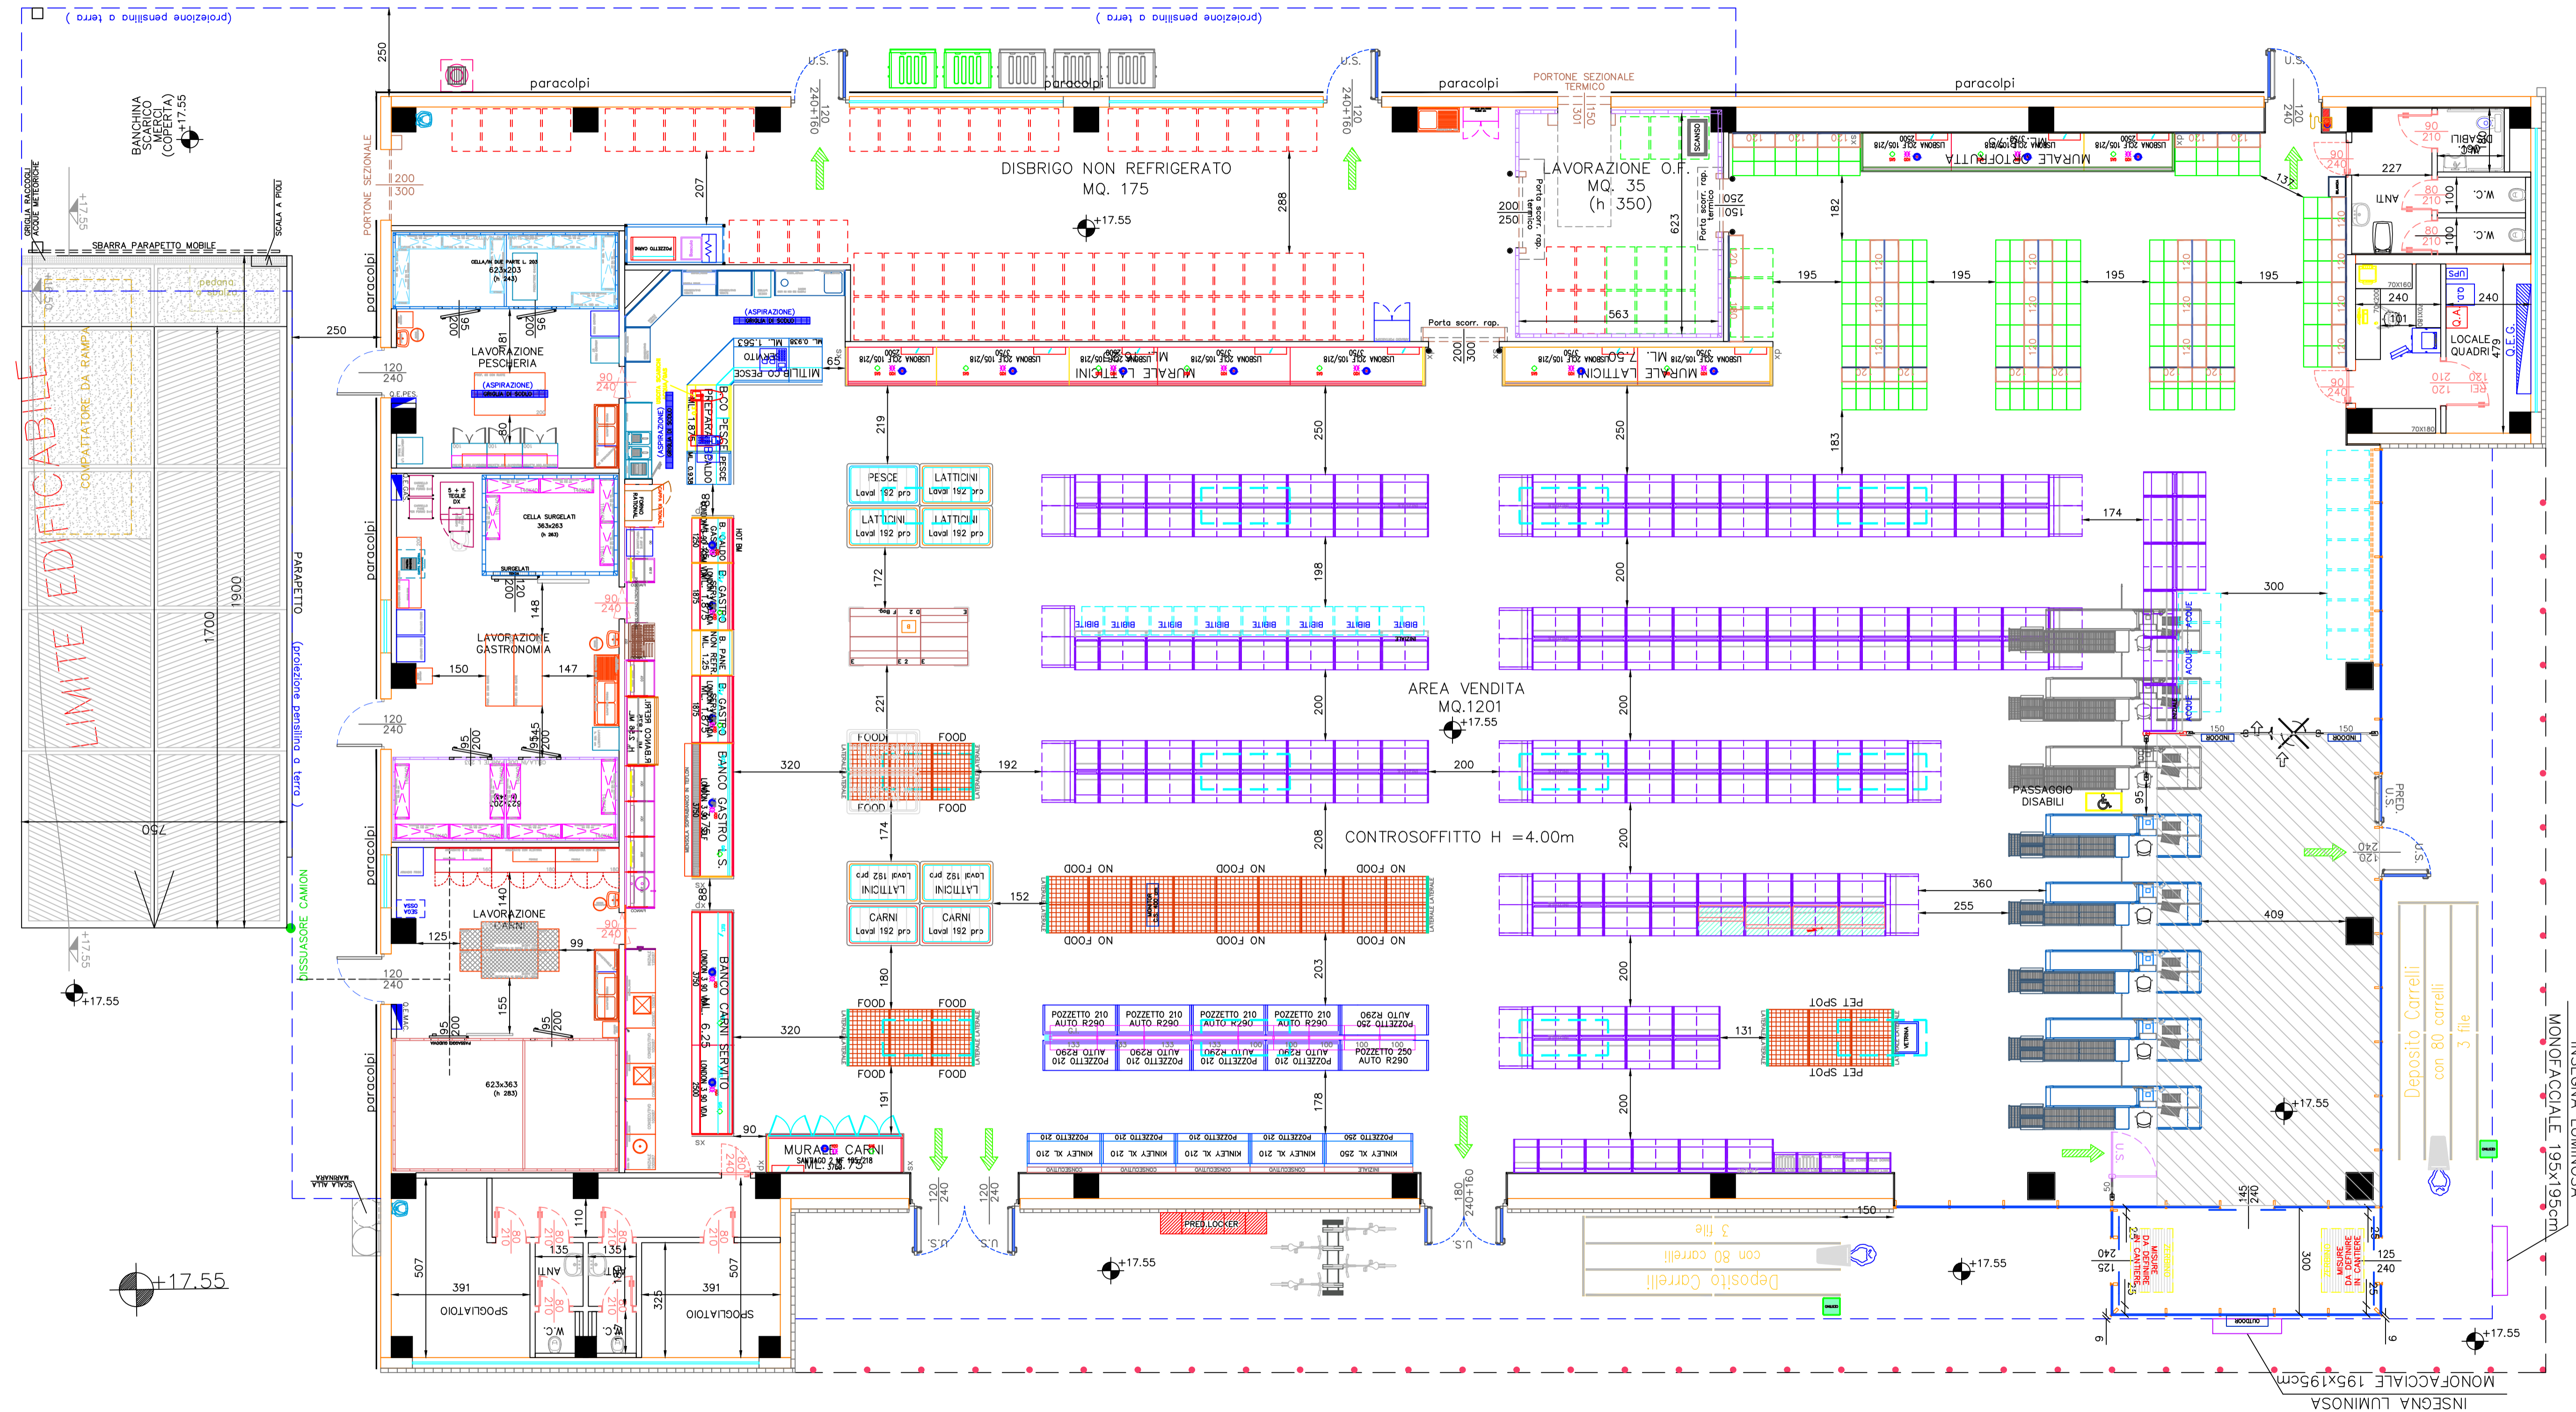

INSEGNA LUMINOSA
MONOFACCIALE 195x195cm

INSEGNA LUMINOSA
MONOFACCIALE 195x195cm