

Comune di Fucecchio  
Provincia di Firenze

**PROPOSTA DI ATTUAZIONE DEL P.A. 13  
(Già P.I.O. di C. 31 - Area Elementare nr° 3)  
Area ex Saffa - Via Dante**

Proprietà : **Soc. HIBISCUS S.r.l.**  
Via Dante, 131 - 50054 Fucecchio (FI)  
tel/fax 0571 20004

Progettisti : *Ing. Antonio Pellegrini*  
**studio Associato d'Ingegneria**  
Via Ho chi Min, 50 - 56029 Santa Croce sull'Arno (PI)  
tel. 0571 366557 fax. 0571 1979179

**Ing. ANTONIO PELLEGRINI**  
ORDINE INGEGNERI della Provincia di PISA  
N° 1534 Sezione A  
INGEGNERIA CIVILE E AMBIENTALE  
INDIPENDENTE


*Geom. Alessandro Pizzati*  
**studio tecnico**  
Viale C. Colombo, 3 - 50054 Fucecchio (FI)  
tel/fax 0571 21007 cell. 348 6514260

2

Rilievo Quotato Sovrapposto

Planimetria Scala 1:1000

GENNAIO 2022

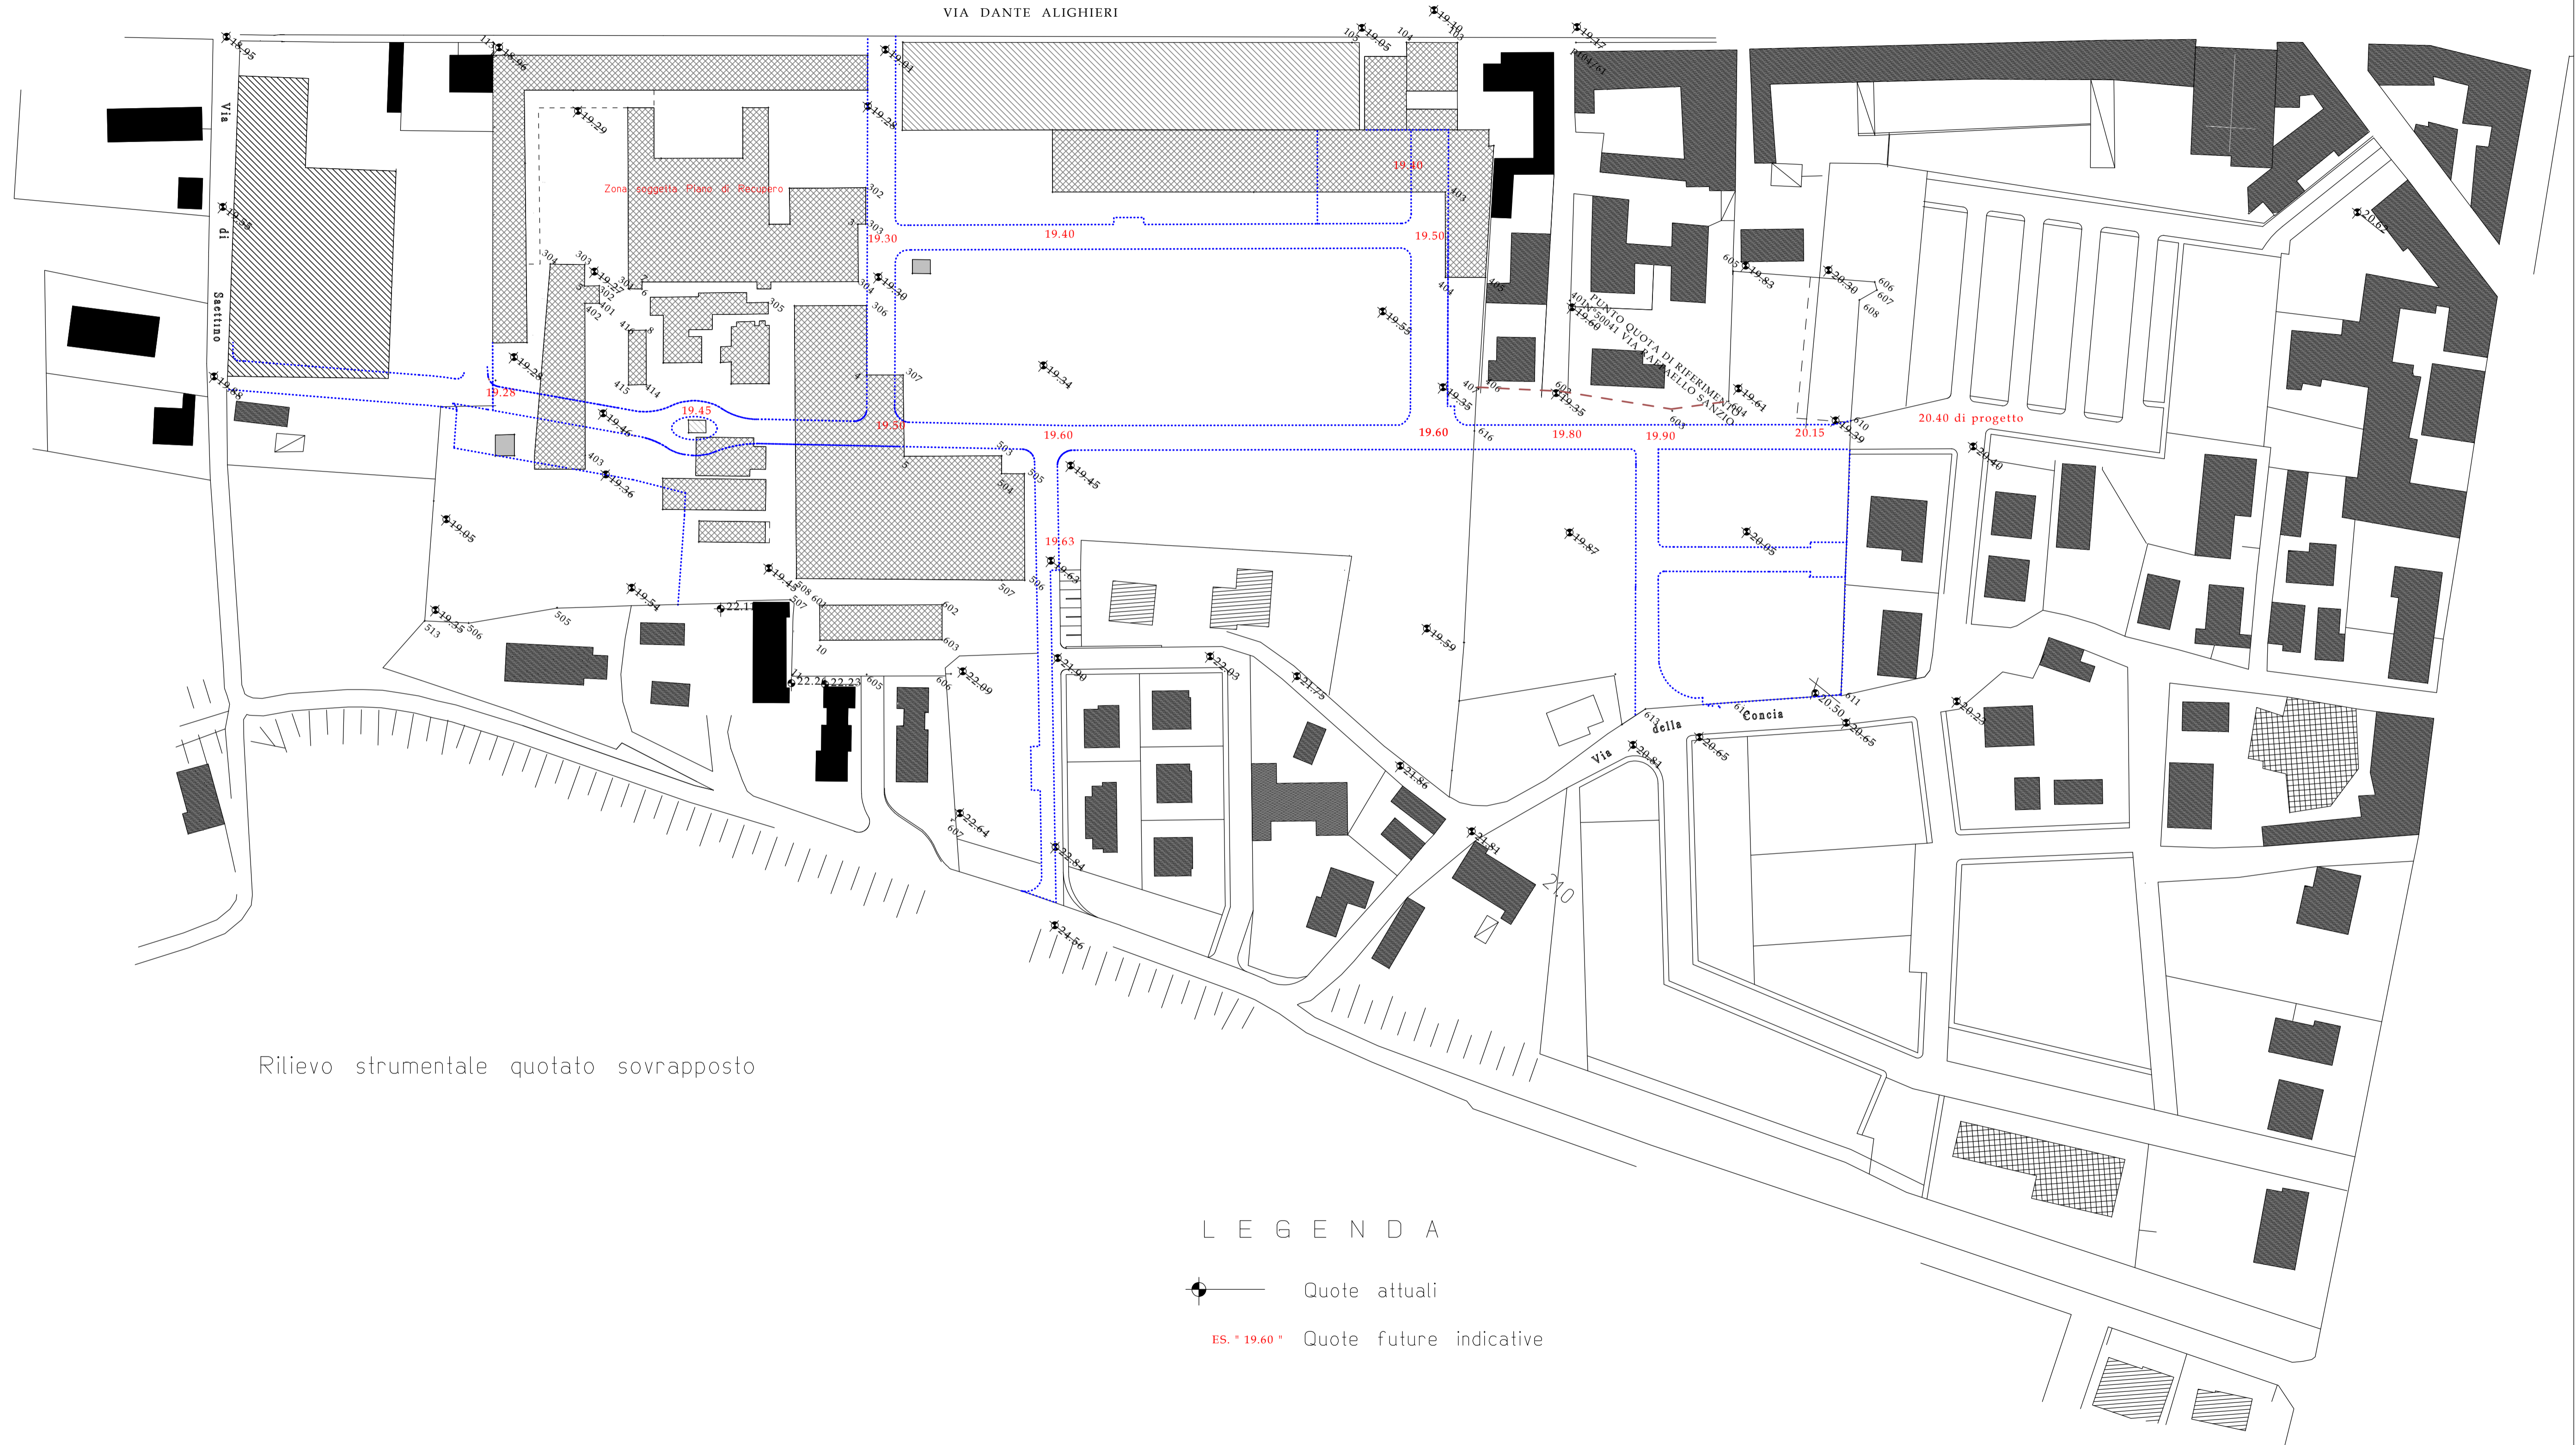

Rilievo strumentale quotato sovrapposto

LEGENDA

- ★ — Quote attuali
- ES. \* 19.60 \* — Quote future indicative