

PLANIMETRI DEI SOTTOSERVIZI

LEGENDA

TELECOM

- AEREO CAVO, IN ESERCIZIO
- INTERRATO, IN ESERCIZIO

E-DISTRIBUZIONE

- RAMI BT 0,4 kv
- AEREO CAVO, IN ESERCIZIO
- AEREO CAVO, IN ESERCIZIO
- INTERRATO, IN ESERCIZIO

RAMI MT 15 kv

- AEREO CAVO, IN ESERCIZIO
- AEREO CAVO, IN ESERCIZIO
- INTERRATO, IN ESERCIZIO

ACQUE SPA

- ACQUEDOTTO
- FOGNATURA


IMPIANTO DI ILLUMINAZIONE

- QUADRO DI DERIVAZIONE
- LINEE DI ILLUMINAZIONE
- LINEE SEMAFORICHE
- LAMPIONE
- PALINA SEMAFORICA



CITTA' METROPOLITANA
DI FIRENZE
DIREZIONE VIABILITA' AREA 2

SP 15 "Lucchese-Romana" - SP 60 "Pesciatina"
SP 61 "Di Poggio Adamo"
ADEGUAMENTO DI INTERSEZIONE ESISTENTE MEDIANTE
REALIZZAZIONE A ROTATORIA

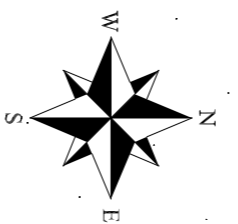

PROGETTO DEFINITIVO - ESECUTIVO

PLANIMETRIA SOTTOSERVIZI

TAVOLA N.
EEA_06_01_00
SCALA 1:500

NOME FILE: EEA_060100-SP15 - Sottoservizi-4A401
C.U.P.: PRATICA N.

Data redazione elaborato:
Marzo 2023


R.U.P.: Arch. Riccardo Mauri

PROGETTISTA:
Ing. A.A. Del Fungo

COLLABORATORI ALLA PROGETTAZIONE:
Geom. Elisabetta Nutini

COORDINATORE PER LA
SICUREZZA:

Geom. Elisabetta Nutini
Collaboratore
Ing. Francesca Chimenti

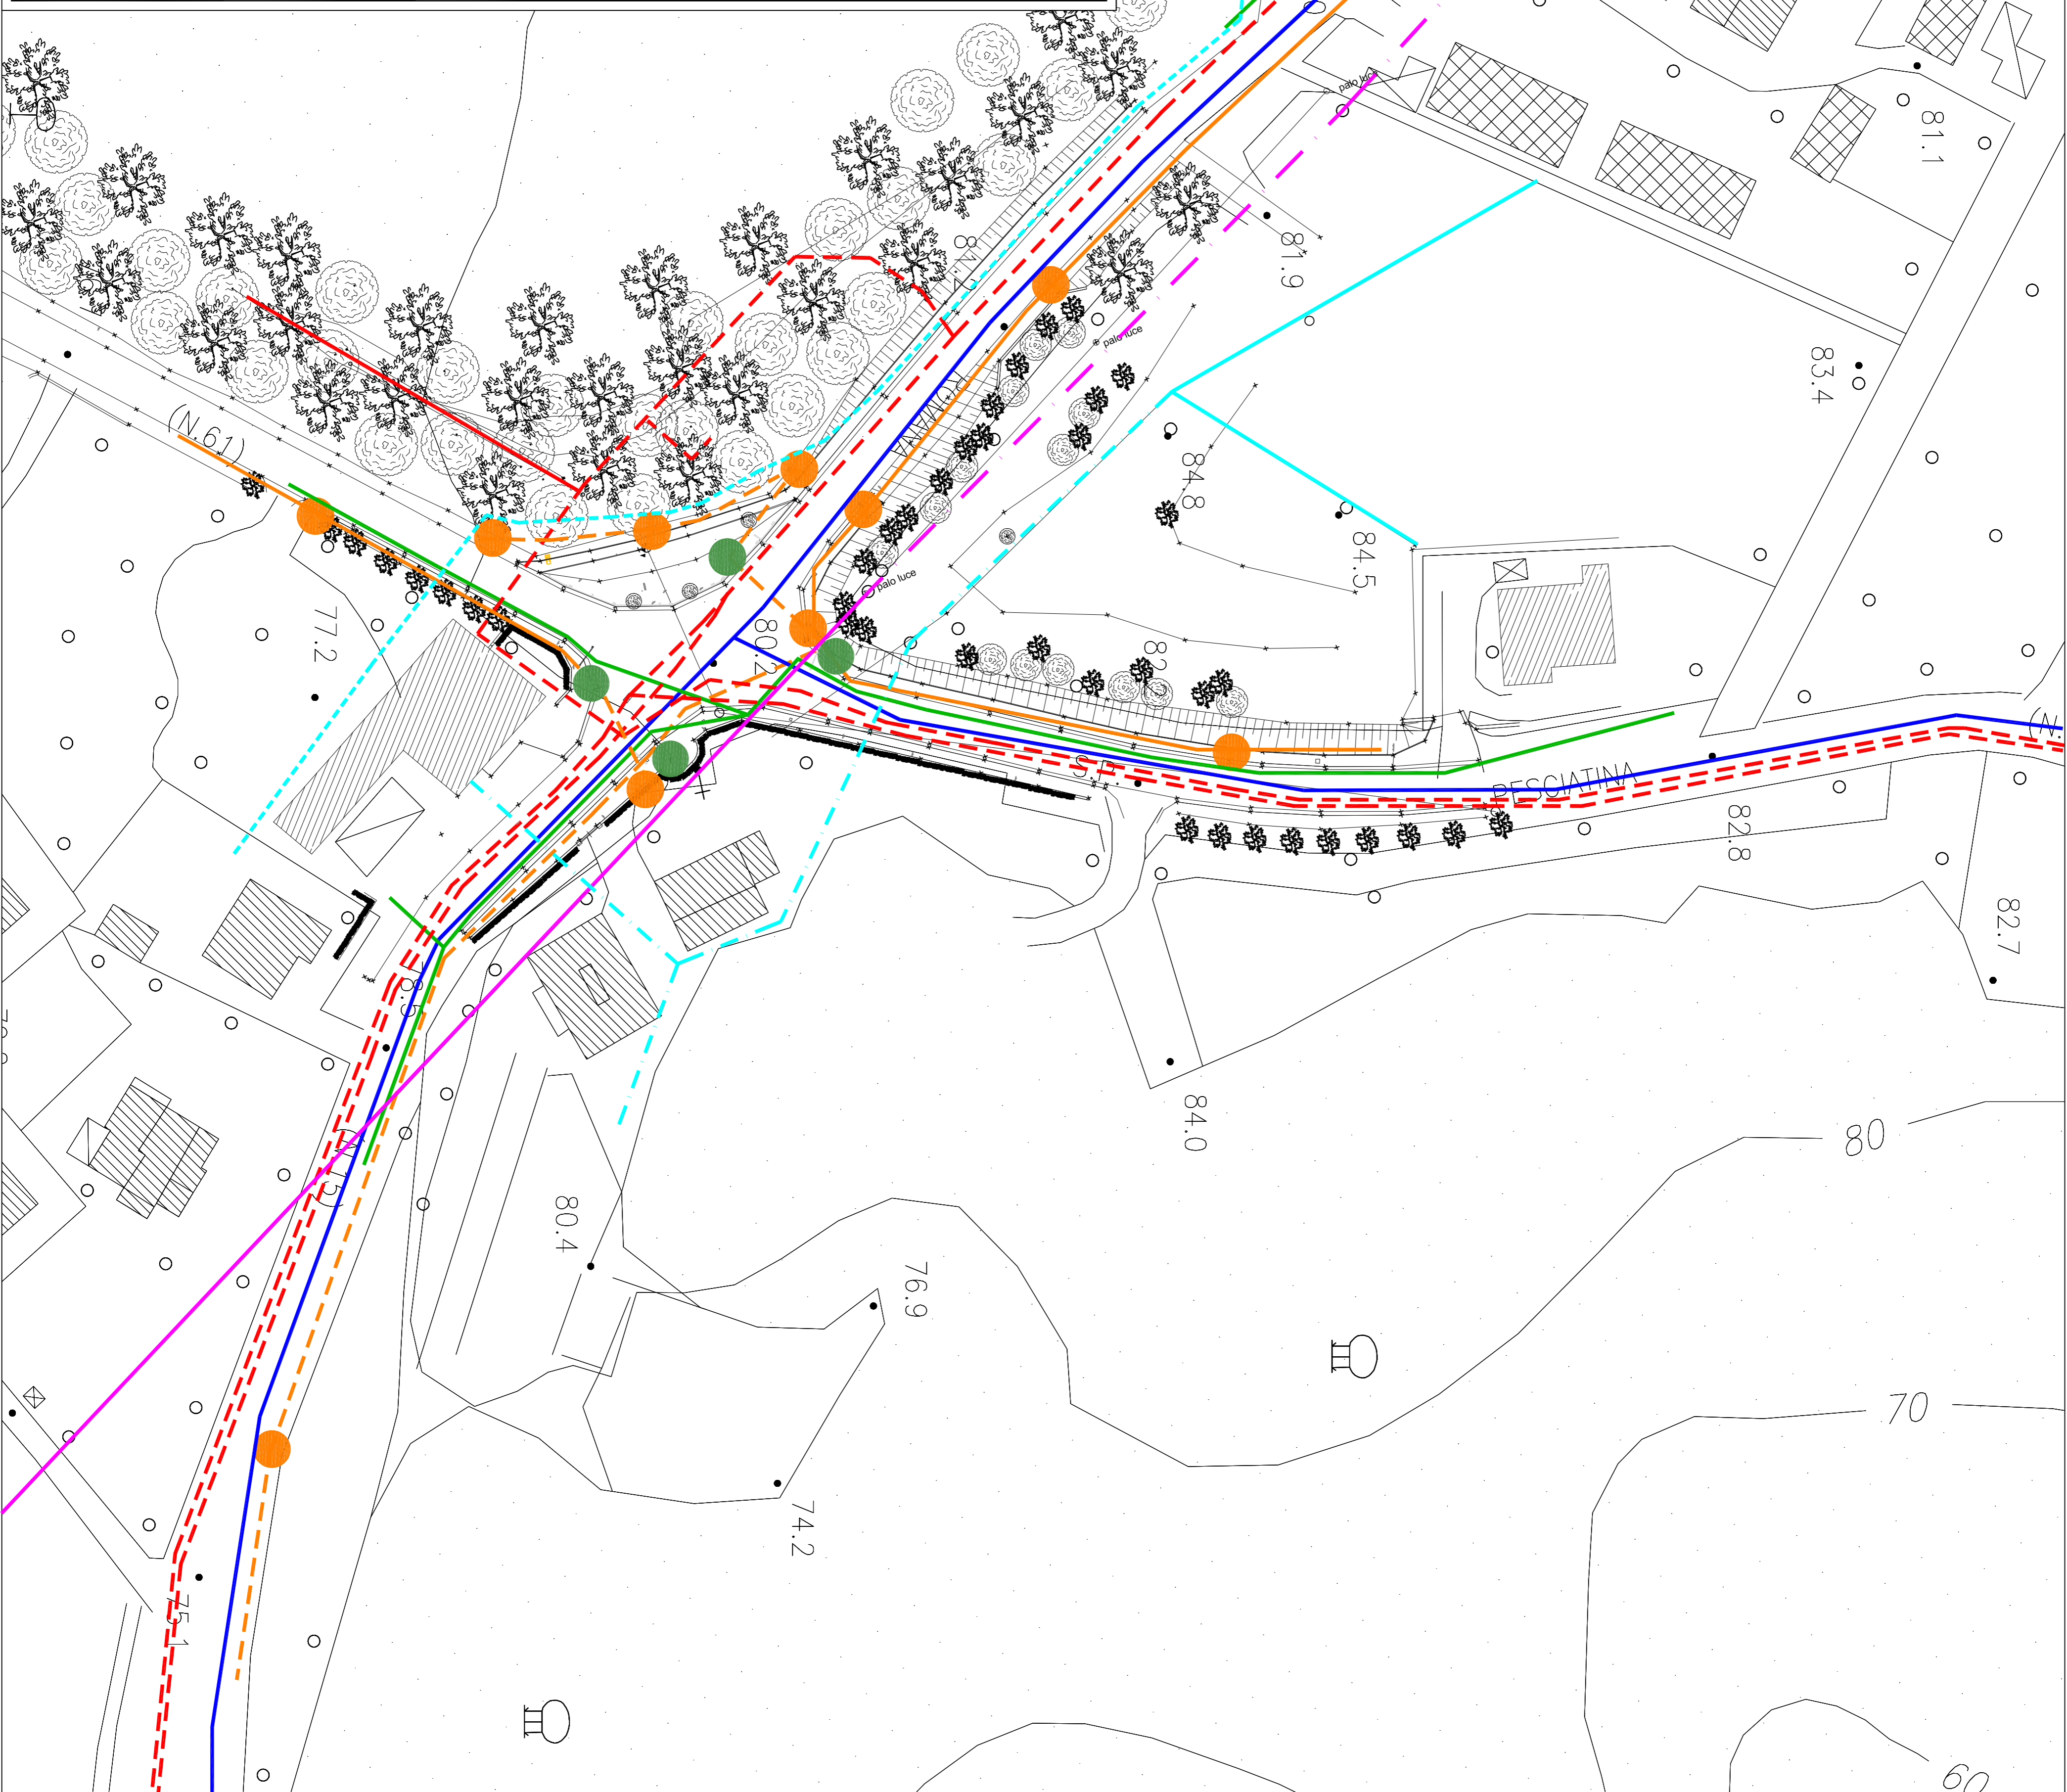

Prodotto e distribuito dalla Direzione Regionale Firenze - Direzione VIABILITA' AREA 2
Autore: A.A. Del Fungo - Geom. Elisabetta Nutini - Ing. Francesca Chimenti