


Simone Coltelli geometra via Bassi n. 2 56029 Santa Croce sull'Arno (PI) tel. 0571333101 - fax 0571362264 e-mail: simonecoltelli@gmail.com	Paolo Giannoni architetto Largo Pietro Loti n. 8M 56029 Santa Croce sull'Arno (PI) tel. 0571346497 fax 0571346498 e-mail: giannoni.associati@teonet.it	Andrea Lami geometra Via S. Tommaso n. 15 56029 Santa Croce sull'Arno (PI) tel. 0571346077 e-mail: a.lami@geometralami.it
denominazione Piano Particolareggiato Attuativo Convenzionato di iniziativa privata per la realizzazione di un edificio commerciale di media struttura di vendita, di residenze, di parcheggi pubblici, di aree a verde pubblico ambientale, a verde pubblico attrezzato, con riorganizzazione della rete stradale esistente e di progetto, nel Comune di Fucecchio, via Provinciale Fiorentina, via Luigi Banti, via Gianpiero Alvisi con Variante Semplicata al Regolamento Urbanistico Contestuale al P.P.A.C. Scheda Progetto PA19		
titolo AREE DA CEDERE ALL'AMMINISTRAZIONE COMUNALE		
scala 1:500	<div style="border: 1px solid black; padding: 5px; display: inline-block; font-size: 24px; font-weight: bold;">12</div>	
data Maggio 2023		
proprietà Bini Luciano, Cerrini Valentina, Giovacchini Ambra, Eredi Giovacchini Augusto, Giovacchini Marinella, Giovacchini Mario, Gori Stefania, Gori Stefano, Grassini Renata, Lucaccini Graziella.		
Progettisti: Simone Coltelli geometra Paolo Giannoni architetto Andrea Lami geometra		

LEGENDA

- LIMITE COMPARTO PA19
- Area da cedere all'Amministrazione Comunale
- Area privata
- Area privata con servitù di passo a favore dell' Amministrazione Comunale

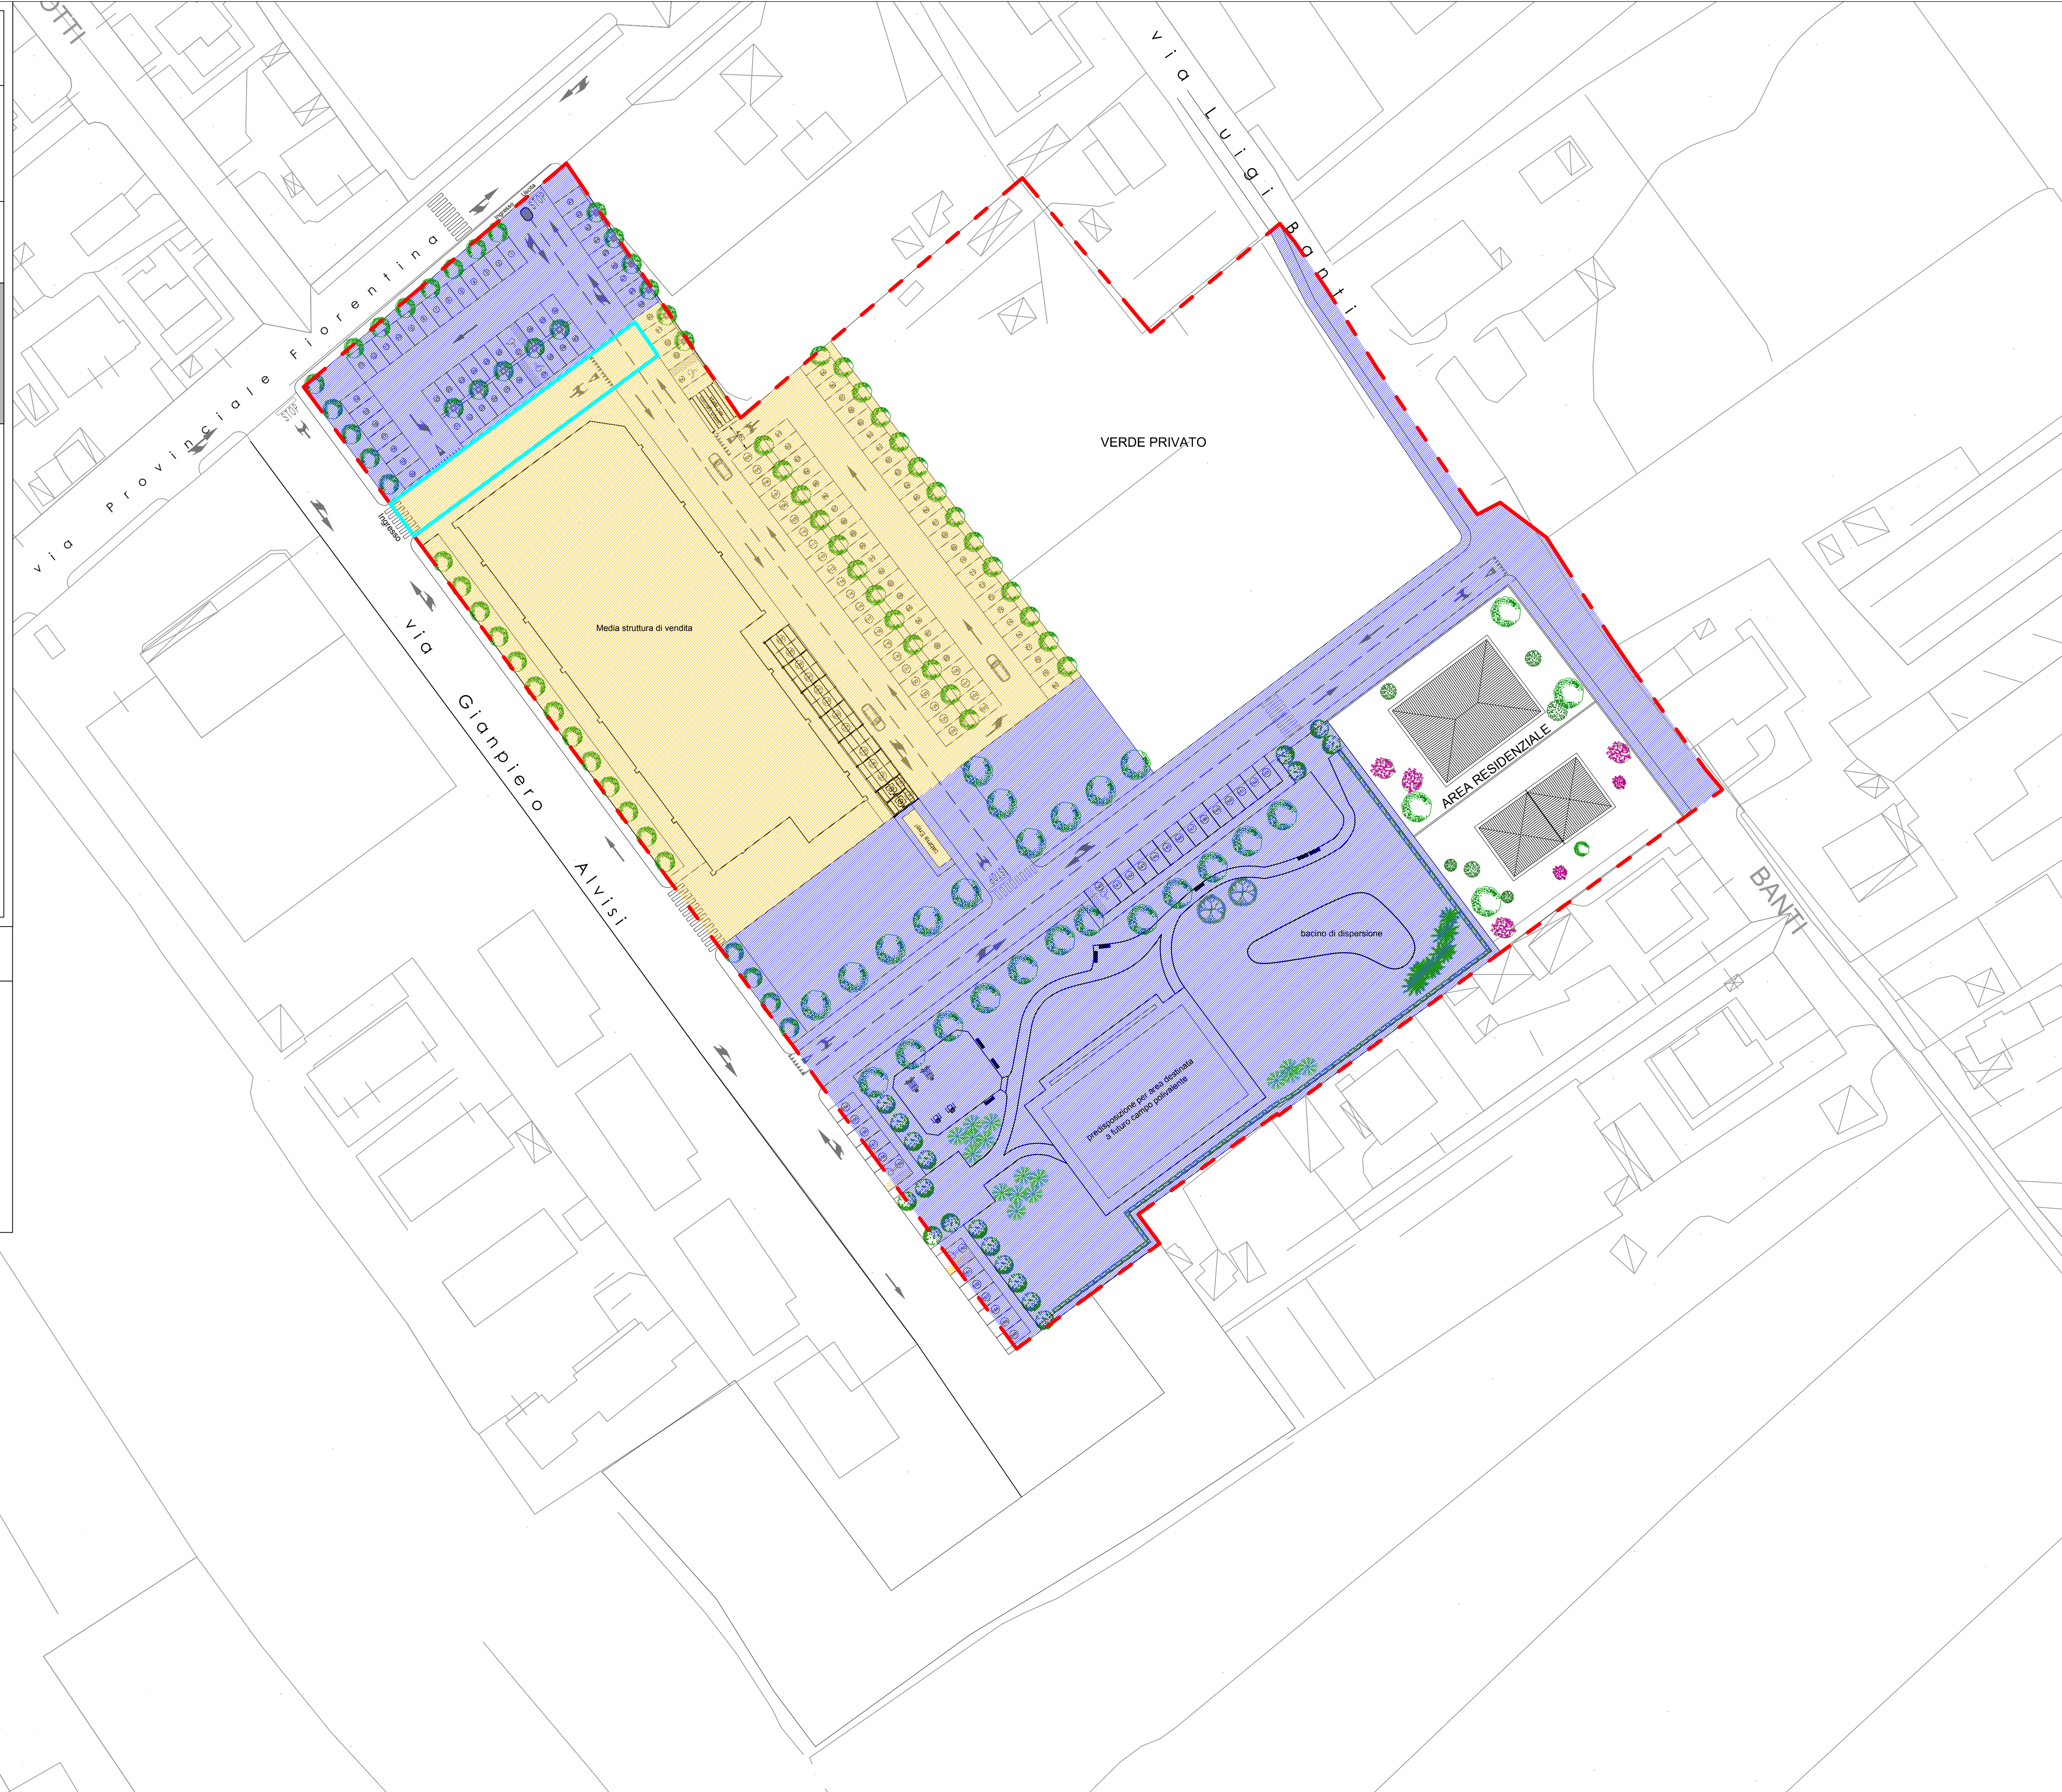

COMUNE DI FUCECCHIO
 AREA COMPARTO ALL'ORDINAMENTO TERRITORIALE
 PROGETTO PA19 - 2023