


COMUNE DI FUCECCHIO

UBICAZIONE Fucecchio, Via Fucecchiello angolo Via Stieta  
 COMMITTENTE Soc. EUROSPIN Tirrenica S.p.a. ed altri  
 TIPO DI OPERA P.I.O.C. PA.31 Variante 2  
 OGGETTO PIANTA EDIFICIO  
 TAVOLA n. 11  
 DATA 01/2023

LA PROPRIETA' IL TECNICO

Via De Cadoligi,44 Fucecchio(FI)-tel/fax0571260014-mail.info@studiotecnosttrutture.it-www.studiotecnosttructures.it

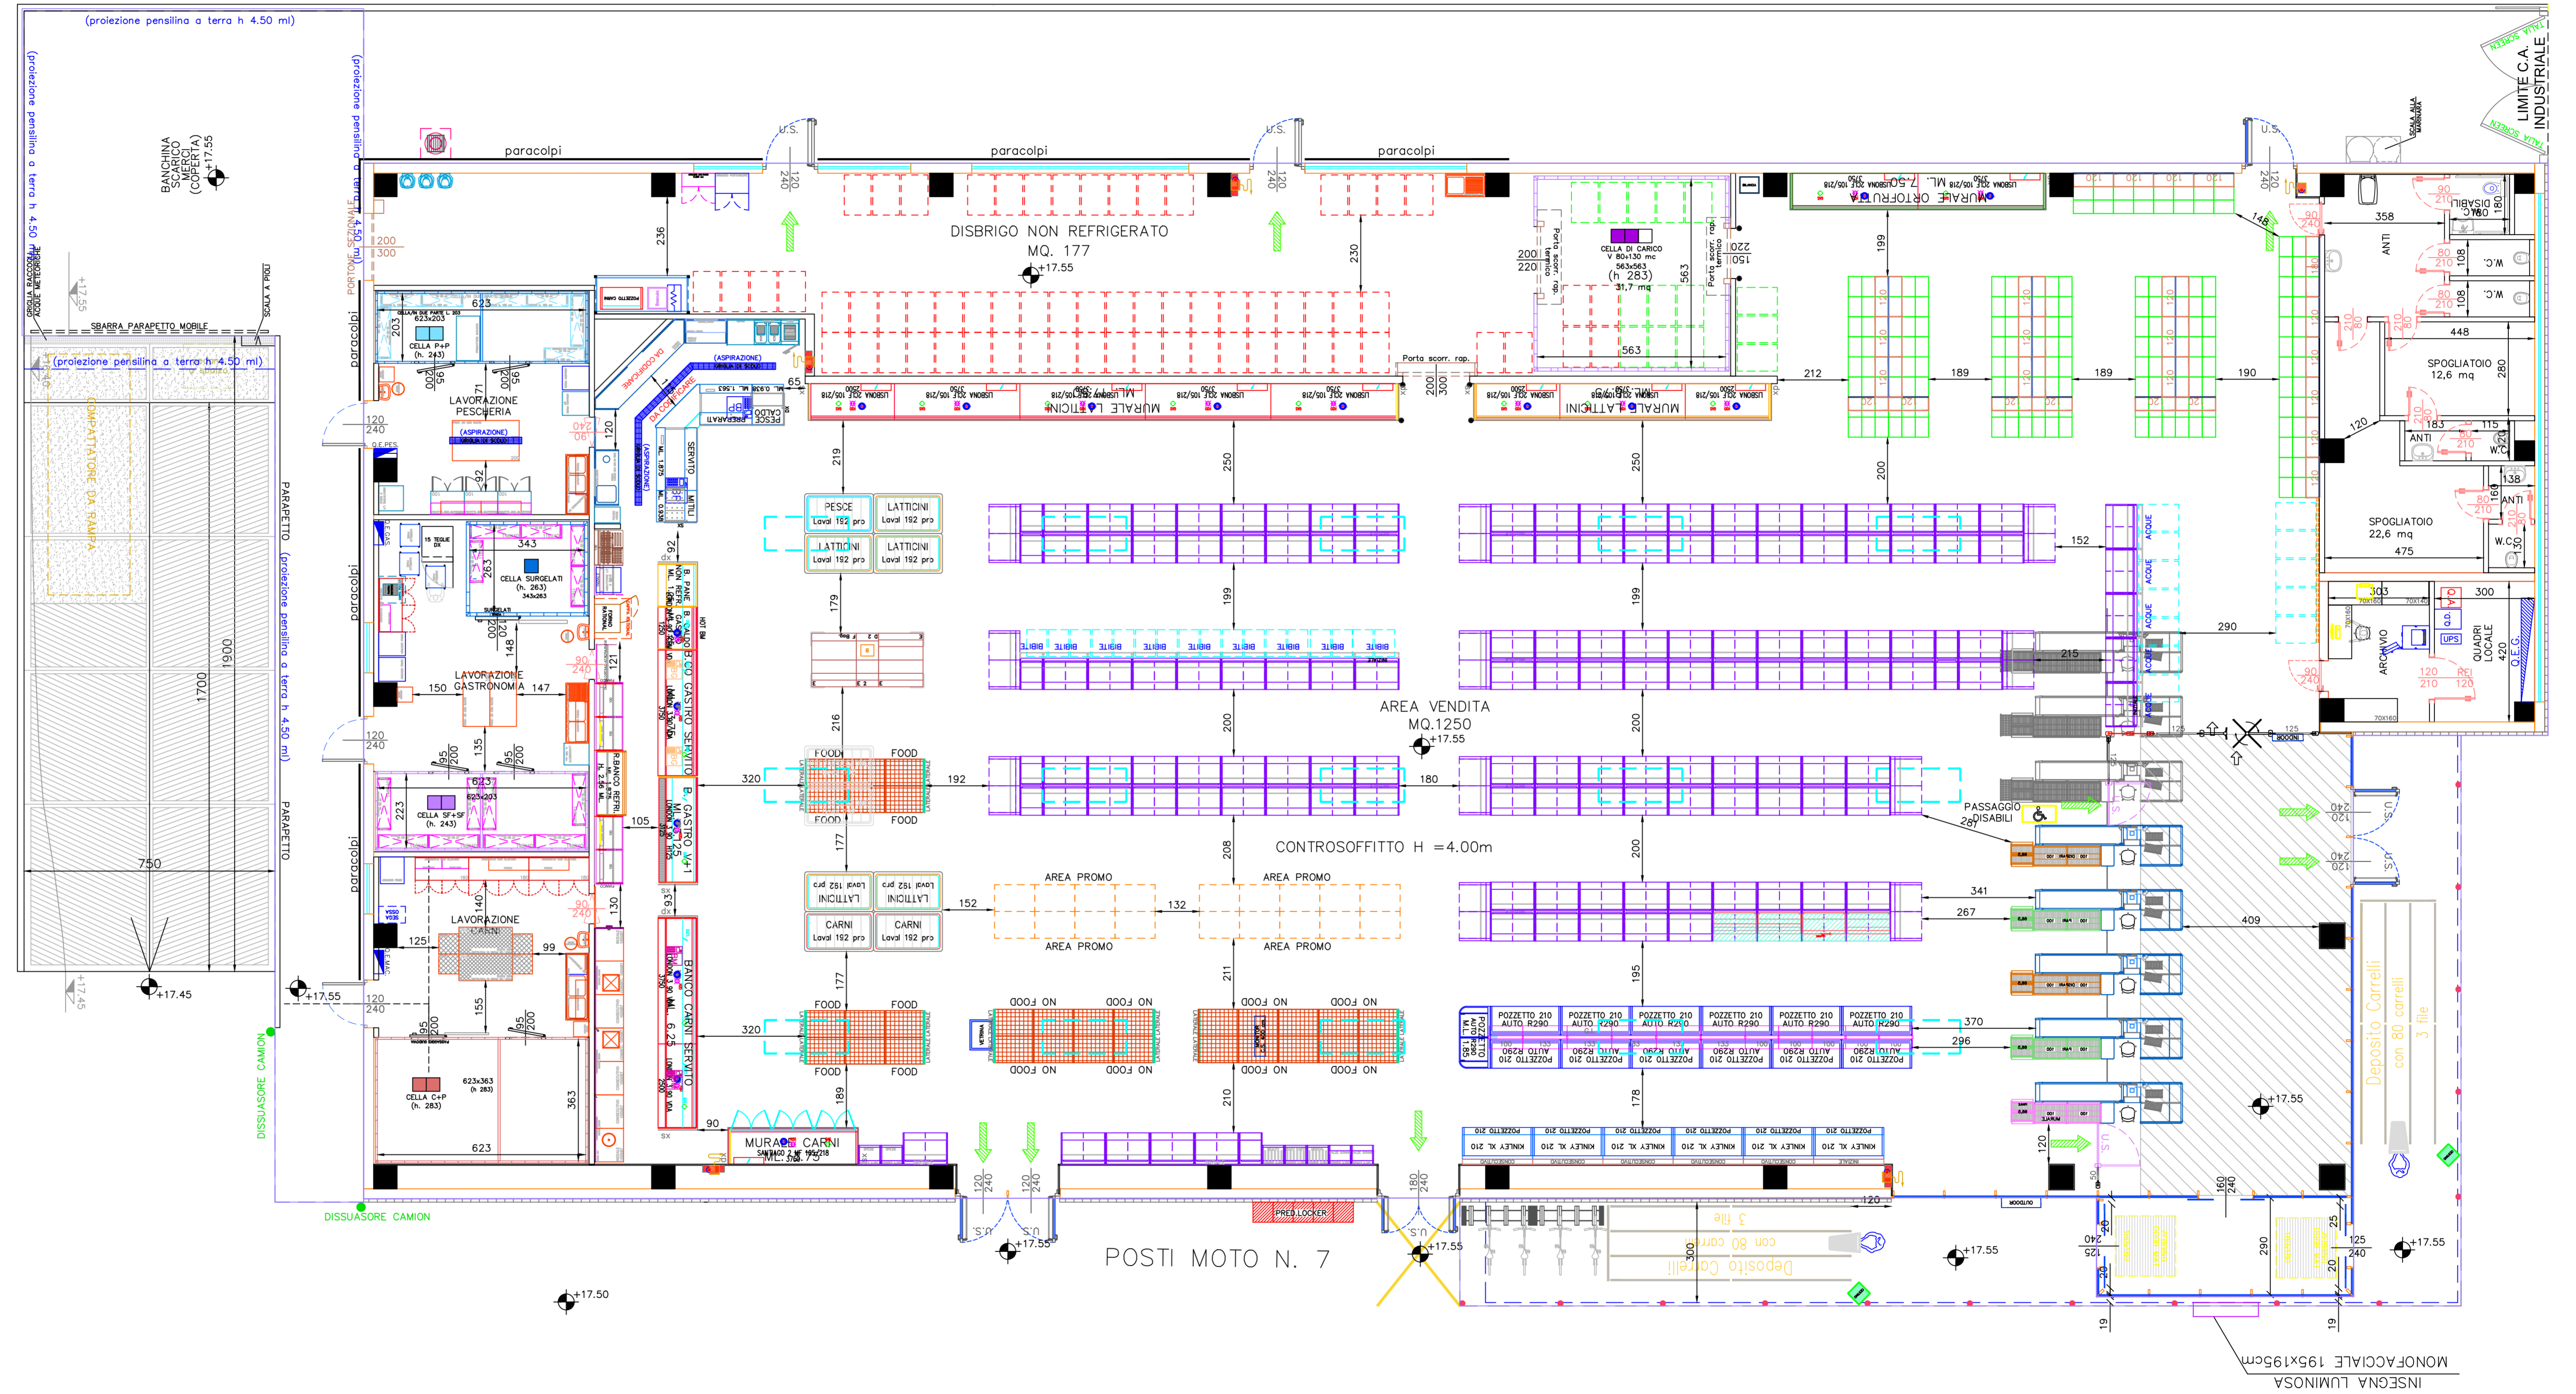

COMUNE DI FUCECCHIO  
 COPIA CON FIDUCIA DEL 17/02/23  
 FUCECCHIO - PIAZZA BOCCACCINI, 100 - 57013  
 FUCECCHIO - PIAZZA BOCCACCINI, 100 - 57013