

COMUNE DI FUCECCHIO

UBICAZIONE Fucecchio, Via Fucecchiello angolo Via Stieta  
 COMMITTENTE Soc. EUROSPIN Tirrenica S.p.a. ed altri  
 TIPO DI OPERA P.I.O.C. PA.31 Variante 2  
 OGGETTO Verifiche sup. a Parcheggio  
 TAVOLA n. 8 SCALA 1:200  
 DATA 01/2023

LA PROPRIETA' IL TECNICO

Via De Codoligi,44 Fucecchio(FI)-tel/fax0571260014-mail:info@studiotecnosttrutture.it-www.studiotecnosttrutture.it

**VERIFICA SUP. A PARCHEGGIO**


*Area a parcheggio*

- 1) 8,00 mt. x 25,10 mt. = 200,80 mq.
  - 2) 30,10 mt. x 16,65 mt. = 501,165 mq.
  - 3) 29,90 mt. x 26,90 mt. = 804,31 mq.
  - 4) 11,50 mt. x 43,90 mt. = 504,85 mq.
  - 5) 36,70 mt. x 27,00 mt. = 990,90 mq.
- 
- 3000,15 MQ

*EDIFICIO*

1.960,445 mq. X H MT. 4,00 = mc. 7841,78  
 mc. 7841,78 x 1/10 = 784,178 mq.

Sup. di Vendita mq. 1250,00  
 park per la sosta di relazione  
 pari a 1,5 mq. per ogni 1 mq. di negozio = 1875,00 mq.

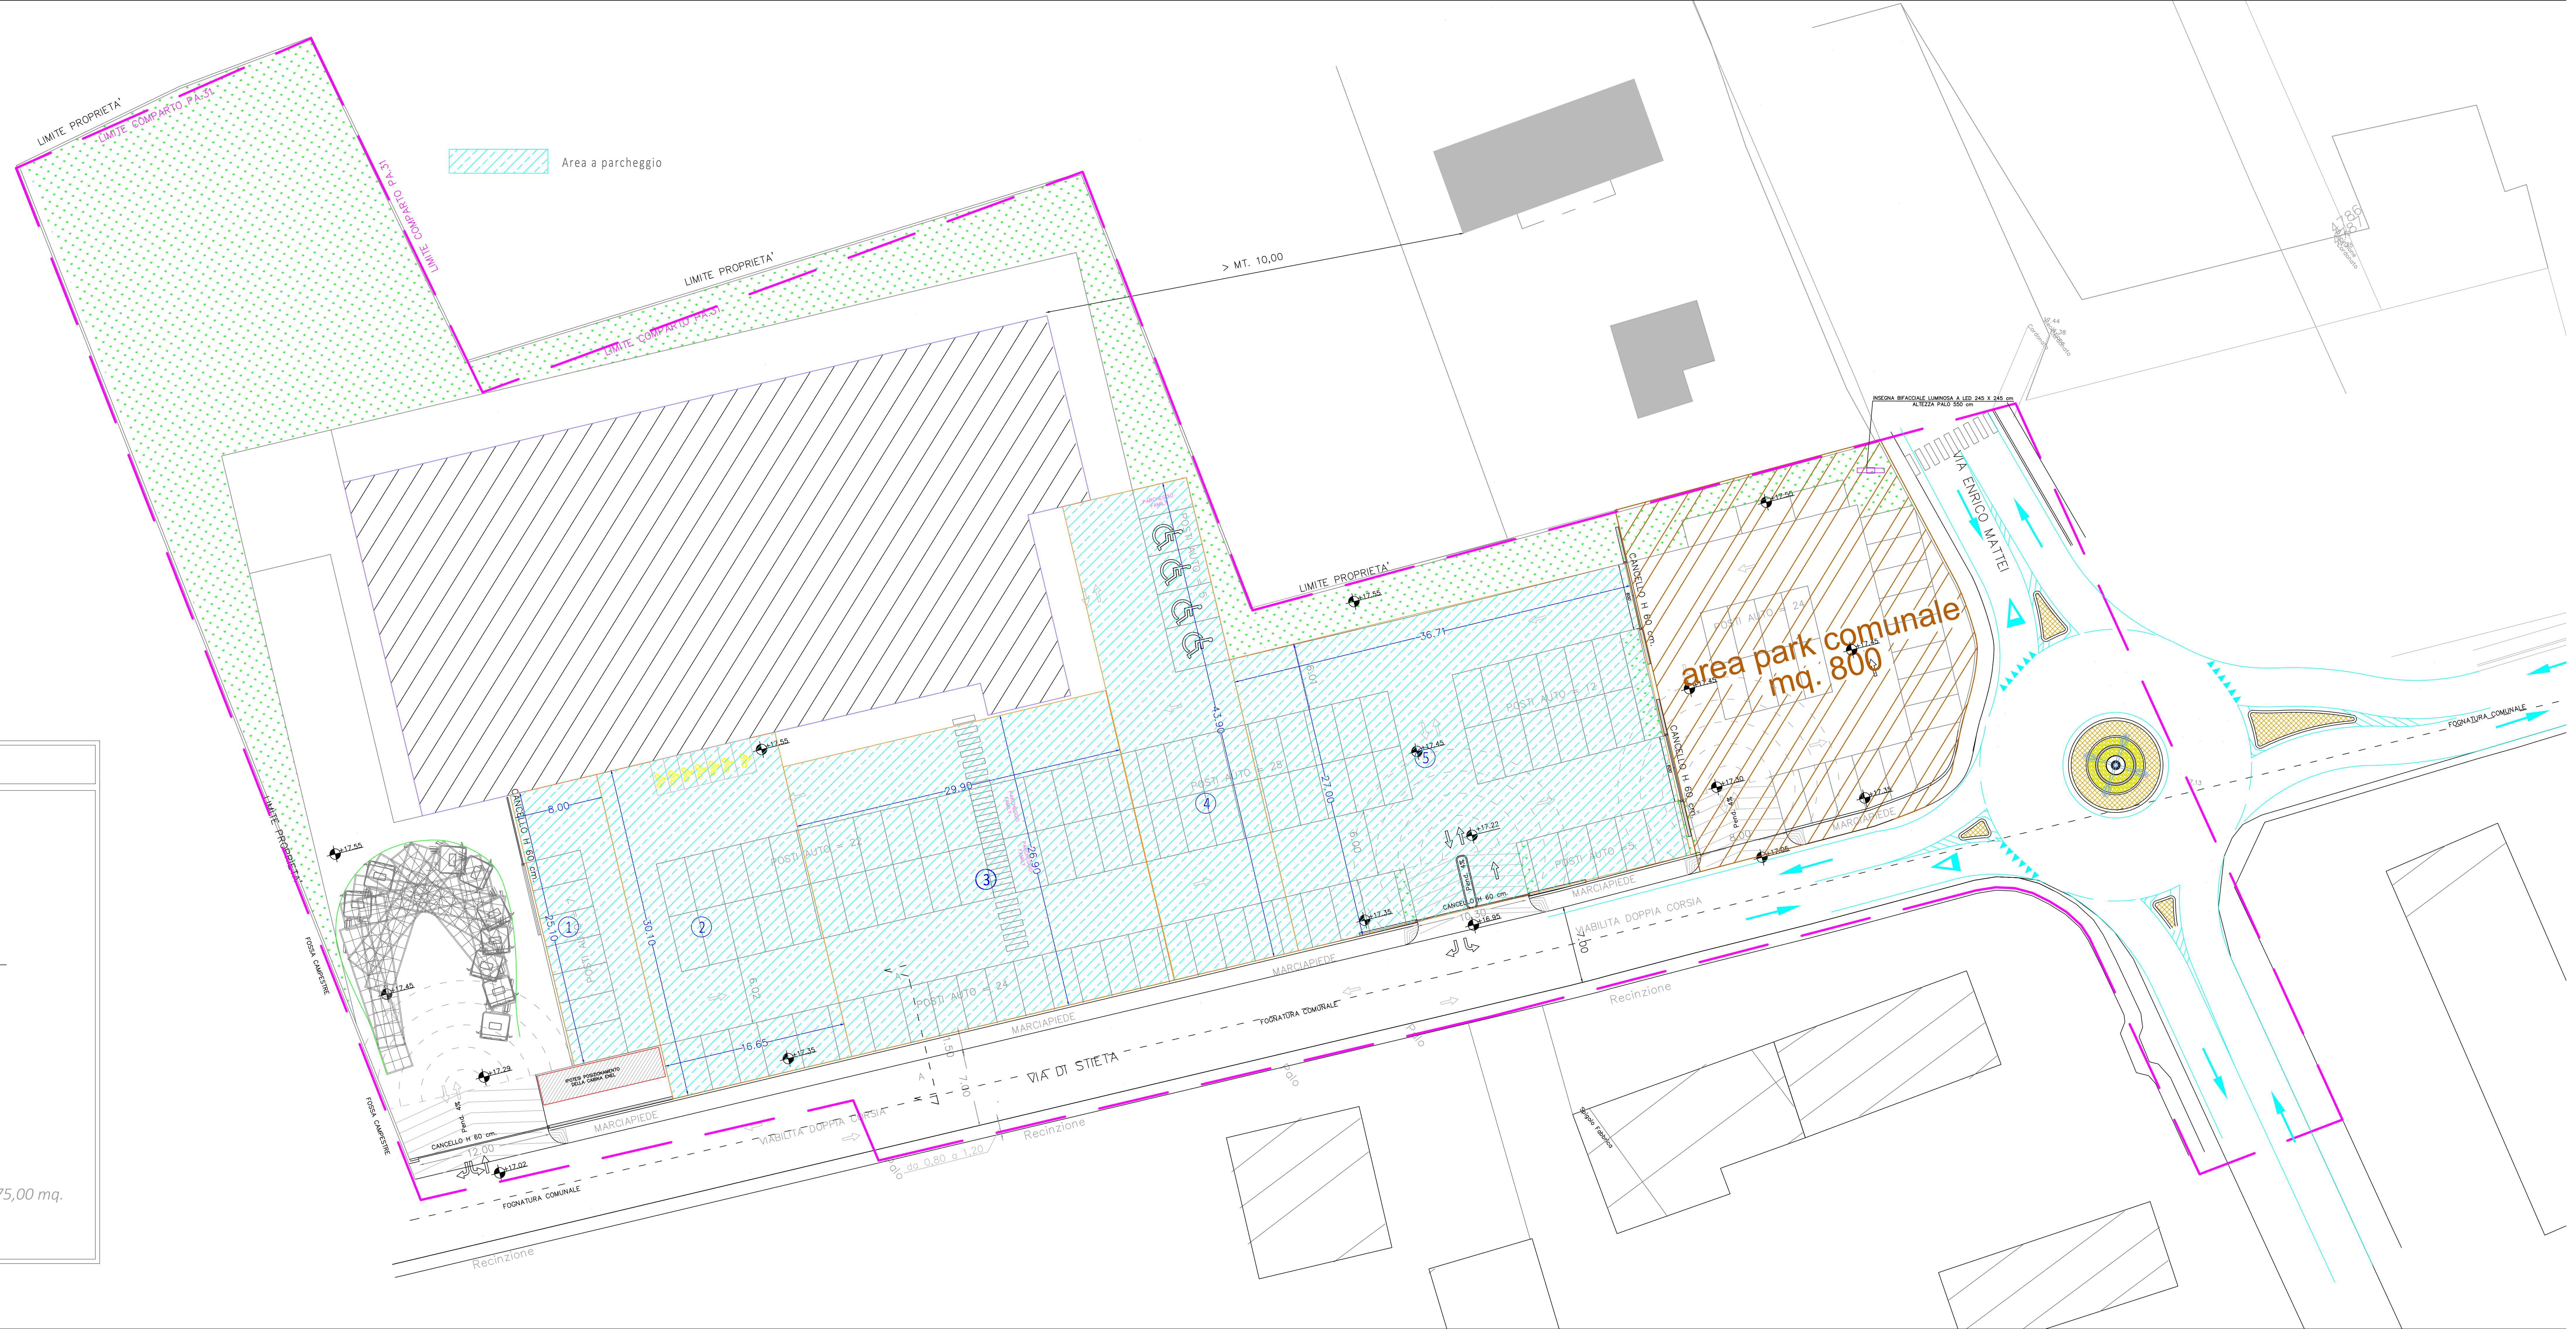

COMUNE DI FUCECCHIO  
 AREA PARCHEGGIO VIA FUCECCHIELLO FUCECCHIO (FI)  
 PROGETTO N. 005/2023/2023 del 04/11/2023  
 STUDIO TECNICO: TECNOSTRUTTURE